




3. HMATOVÝ CHODNÍK

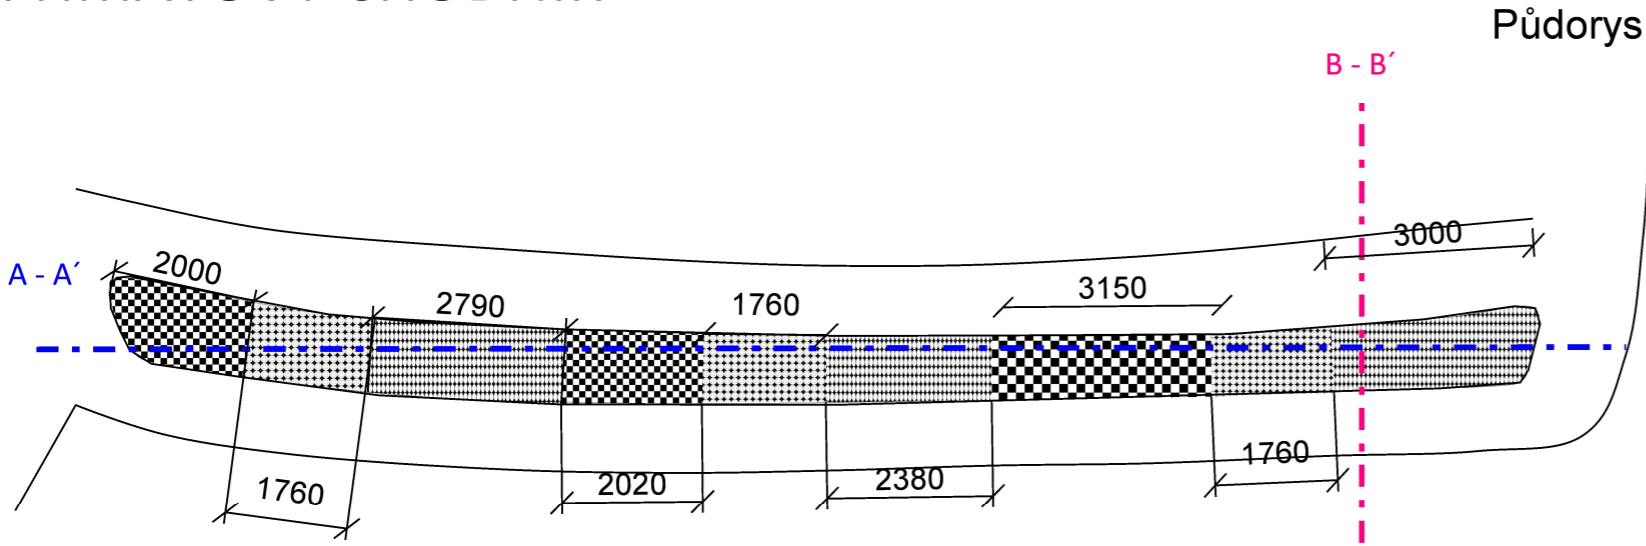

Podélný (částečný) řez A - A'

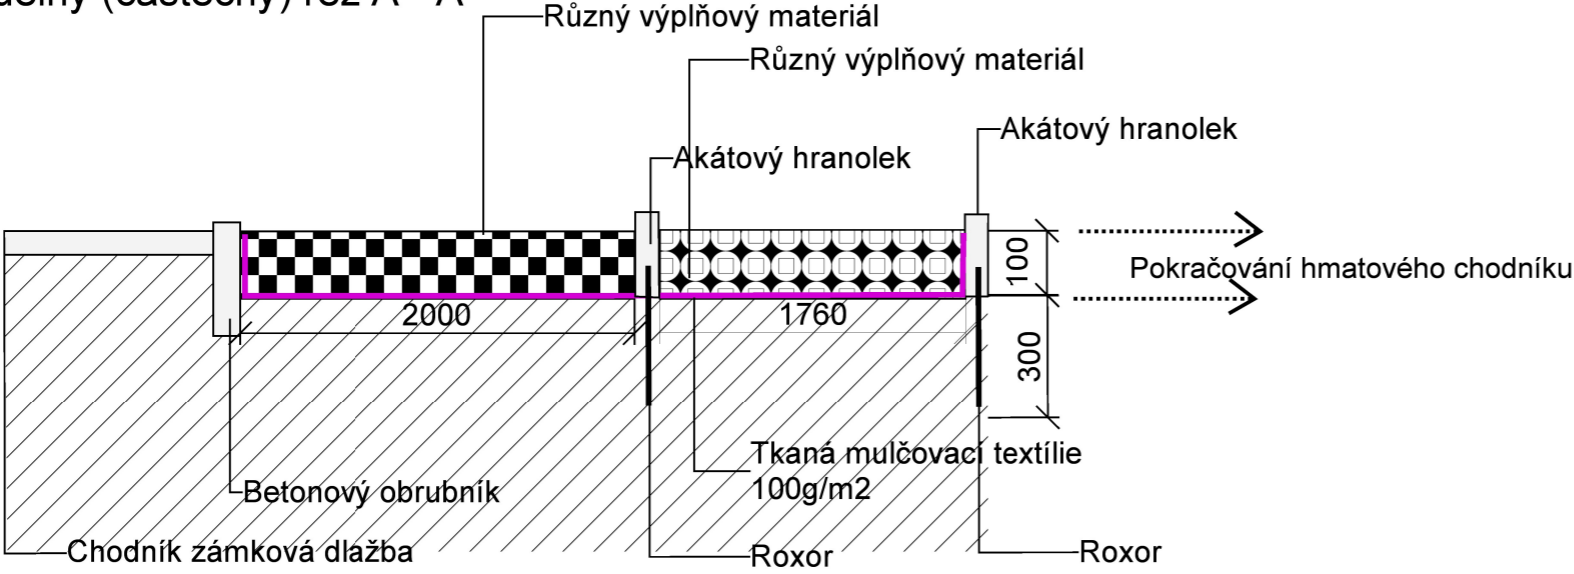

Příčný řez B - B'

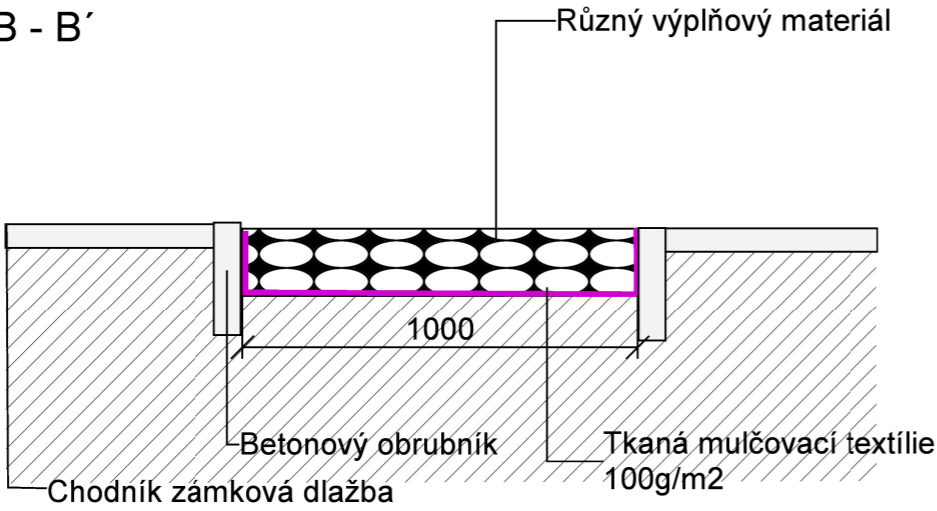

Založení:
V celé ploše budoucího hmatového chodníku bude vytěžena zem do hl. 100mm, rozměry plochy činí 20 500 x 1000mm
Současně tuto plochu vymezují chodníky. Poté se urovná terén, položí tkaná mulčovací textilie. Poté se vloží se akátové hranolky v celé šíři 1000mm a jednotlivé dílce se vyplní materiálem.

Údržba, následná péče:
Průběžná vizuální kontrola. Výměna některých materiálů: seno, sláma.
Doplňování: kamínky, kůru. Vlhčit mech.

Technické informace:
Rozměry (délka x šířka 20 500 x 1000mm x výška 100mm) viz výkres.

Možný materiál, který doplní samy děti: šišky, kůra, sláma, seno, písek, štěrk, oblázky, mech, piliny, suché listí, zem, kaštiny, žaludy, ořechy, kuláče, prkna, cihly...

OBJEDNATEL: MŠ Harmonie, Zlepšovatelů 1502/27 700 30 Ostrava - Hrabůvka		PROJEKTANT: ING. DAGMAR RUDOLFOVÁ, ING. MIROSLAVA NAJMAN Dukelská 511, 739 23 Pisárky 585, 739 32 Stará Ves nad Ondřejnicí Řepiště	
PŘÍRODNÍ ZAHRADA MŠ		VYPRACOVAL:	Ing. Miroslava Najman
		DATUM:	Listopad 2018
		MĚŘÍTKO:	1:30 pro A3
		STUPEŇ PD:	ProvDoku
OBSAH:	HMATOVÝ CHODNÍK	OBJEKT:	ČÍSLO VÝKRESU: 6/3
DÍL:			ČÍSLO KOPIE: