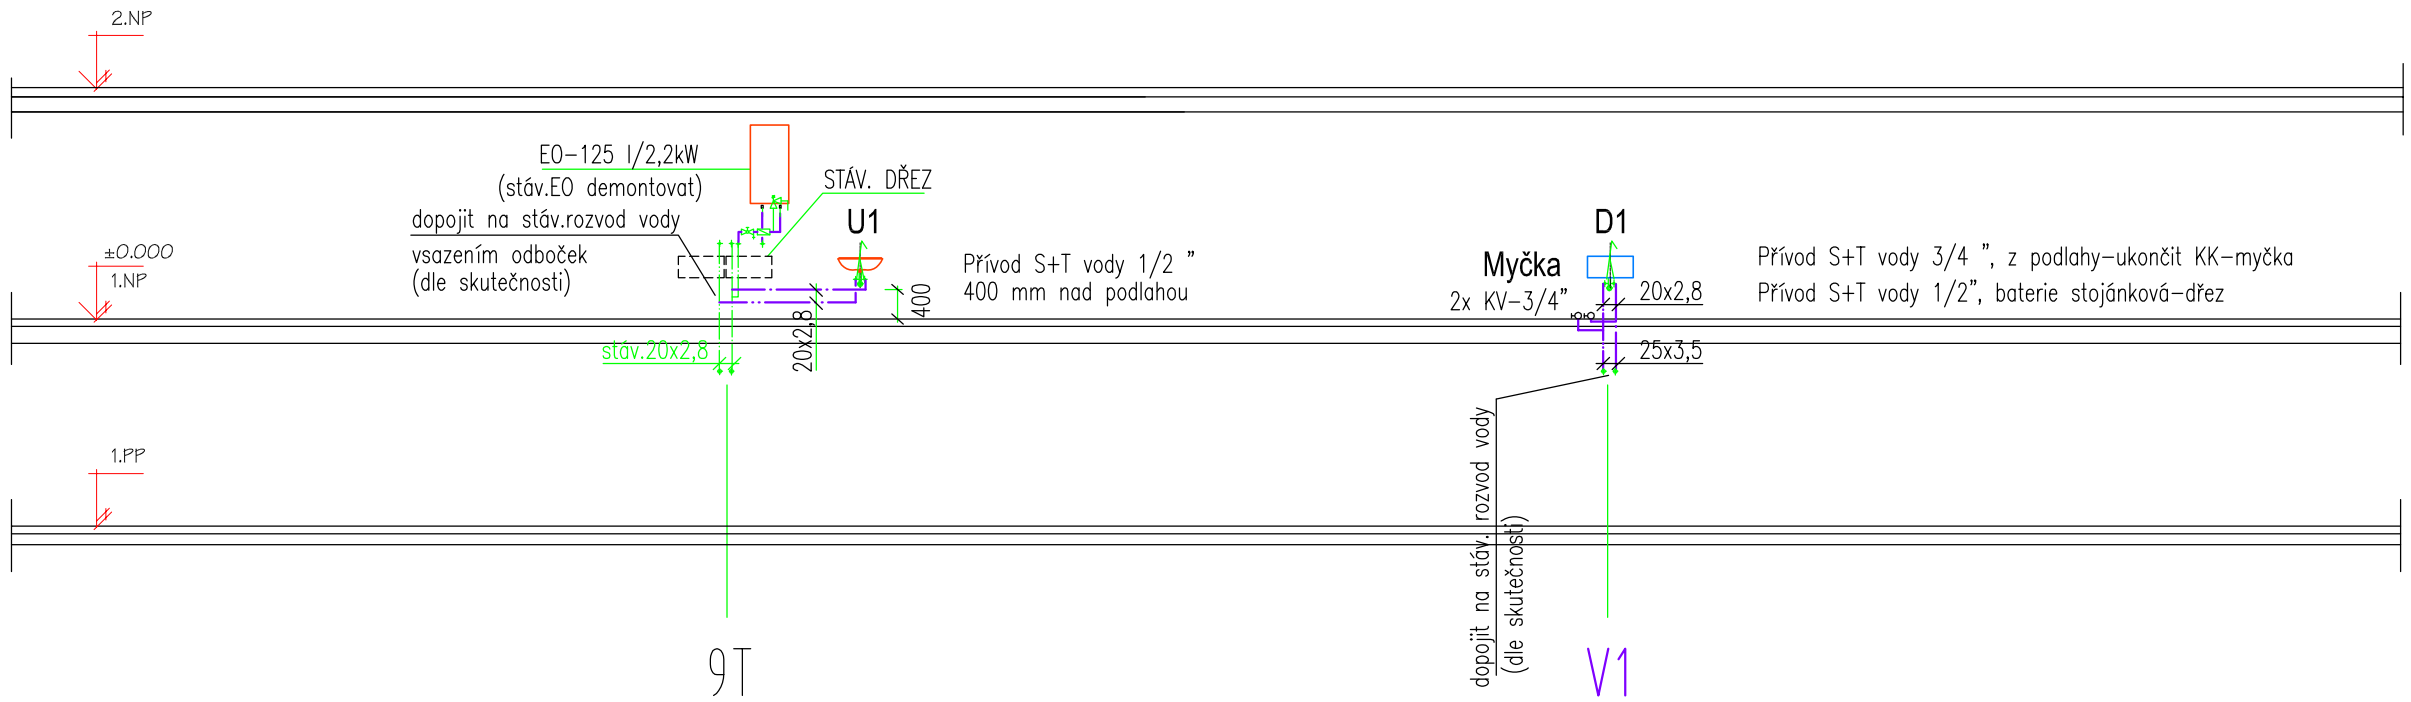

POZNÁMKA:

PŘI PROSTUPU POŽÁRNÍ KONSTRUKCÍ BUDOU NA POTRUBÍ INSTALOVÁNY POŽÁRNÍ MANŽETY (NAD ø100)
- DODÁVKA ZTi, MENŠÍ PROFILY BUDOU TĚSNĚNY POŽÁRNÍMI UCPÁVKAMI - DODÁVKA STAVEBNÍ ČÁSTI

Zodp. projektant: Ing. Miroslav Pytel	Vypracoval: Renata Kabelíková	Kreslil: Renata Kabelíková	Wamp in PROJEKTOVÁNÍ REALIZACE STAVEB s.r.o.
Investor	SMO MOb Ostrava - Jih, Horní 3, Ostrava - Hrabůvka		
Akce	**MODERNIZACE ŠJ A KUCHYNĚ - VÝDEJ** ZŠ Provaznická 831/64	Stupeň	DPS
		Datum	08/2019
Místo stavby	Provaznická 1244/62, Ostrava-Hrabůvka	Zak. číslo	V/19
Část	**D.1.4 A) ZDRAVOTNĚ TECHNICKÉ INSTALACE**	Měřítko:	Číslo výkresu:
Obsah	**SCHÉMA VODY** - nový stav	1: 100	**D.1.4-A) 04**