

LEGENDA MÍSTNOSTÍ			
OZN.	ÚČEL MÍSTNOSTI	PLOCHA m2	DRUH PODL.
27	SKLAD	4,28	KER. DLAŽBA
28	SKLAD	4,18	KER. DLAŽBA
38	JÍDELNA	14,30	PVC
39	VÝDEJNA, JÍDEL.	39,26	KER. DLAŽBA
40	CHODBA	16,40	KER. DLAŽBA 100/100

LEGENDA	
<div></div>	STÁVAJÍCÍ KONSTRUKCE
<div></div>	BOURANÉ ZDIVO
<div></div>	PŘÍČKY - CHIELNÉ ZDIVO
<div></div>	STĚNA TL.350 MM - PLYNOSILIKÁT
<div></div>	DEMONTOVANÉ KONSTRUKCE

LEGENDA BOURACÍCH PRACÍ

- 1

DEMONTÁŽ PODÁVACÍHO OKNA VČ. PARAPETNÍ DESKY
- 2

DEMONTÁŽ DVEŘÍ DŘEVĚNÝCH VČ. VYBOURÁNÍ OCELOVÝCH ZÁRUBNÍ
- 3

VYBOURÁNÍ KERAMICKÉHO OBKLADU
- 4

DEMONTÁŽ PARAPETNÍ DESKY
- 5

BOURÁNÍ PODLAHY Z KERAMICKÉ DLAŽBY
- KERAM. DLAŽBA, MALTOVÉ LOŽE, SFÁDOVÝ CEMENT.POTĚR 50-50 MM)
- 6

BOURÁNÍ PODLAHY Z KERAMICKÉ DLAŽBY VČ. SOKLU (m.ž.40)
- KERAM. DLAŽBA, MALTOVÉ LOŽE, CEMENTOVÝ POTĚR TL.30 MM
- 7

DEMONTÁŽ VESTAVĚNÝCH SKŘÍŇÍ
- 8

ODSTRANĚNÍ PÁSU PVC
- 9

VYBOURÁNÍ PODLAHY PRO OSAZENÍ NOVÉ VPUSTI
- 10



VYBOURÁNÍ SKLOBETONOVÉ PŘÍČKY (LUXFERY NA SVĚTLOU VÝŠKU)

- VZT1

PRŮRAZ PRO VZT V PŘÍČCE TL.100 MM 400x400 celkem 6 ks
(viz PD VZDUCHOTECHNIKA)
- VZT2

PRŮRAZ PRO VZT V OBV. STĚNĚ VČ. ZATEPLENÍ TL.300 MM 400x400 celkem 2 ks
(viz PD VZDUCHOTECHNIKA)
- T1

PRŮRAZ PRO ODVOD DIGESTOŘÍ d=250 MM celkem 1 ks
- DEMONTÁŽ, ODBORNÉ ODPOLJENÍ VYBAVENÍ A TECHNOLOGIE, ČÁST PRO ZPĚTNÉ VYUŽITÍ
 - KOMPLETNÍ DEMONTÁŽ ZAŘÍZENÍ VČ. DOTČENÝCH ROZVODŮ ZTI A EL A VZT
 - CELOPLOŠNÉ OŠKŘABÁNÍ MALEB NAD OBKLADEM A STROPŮ

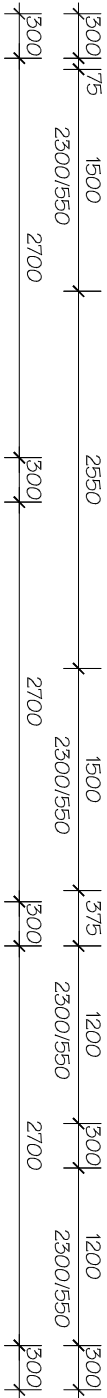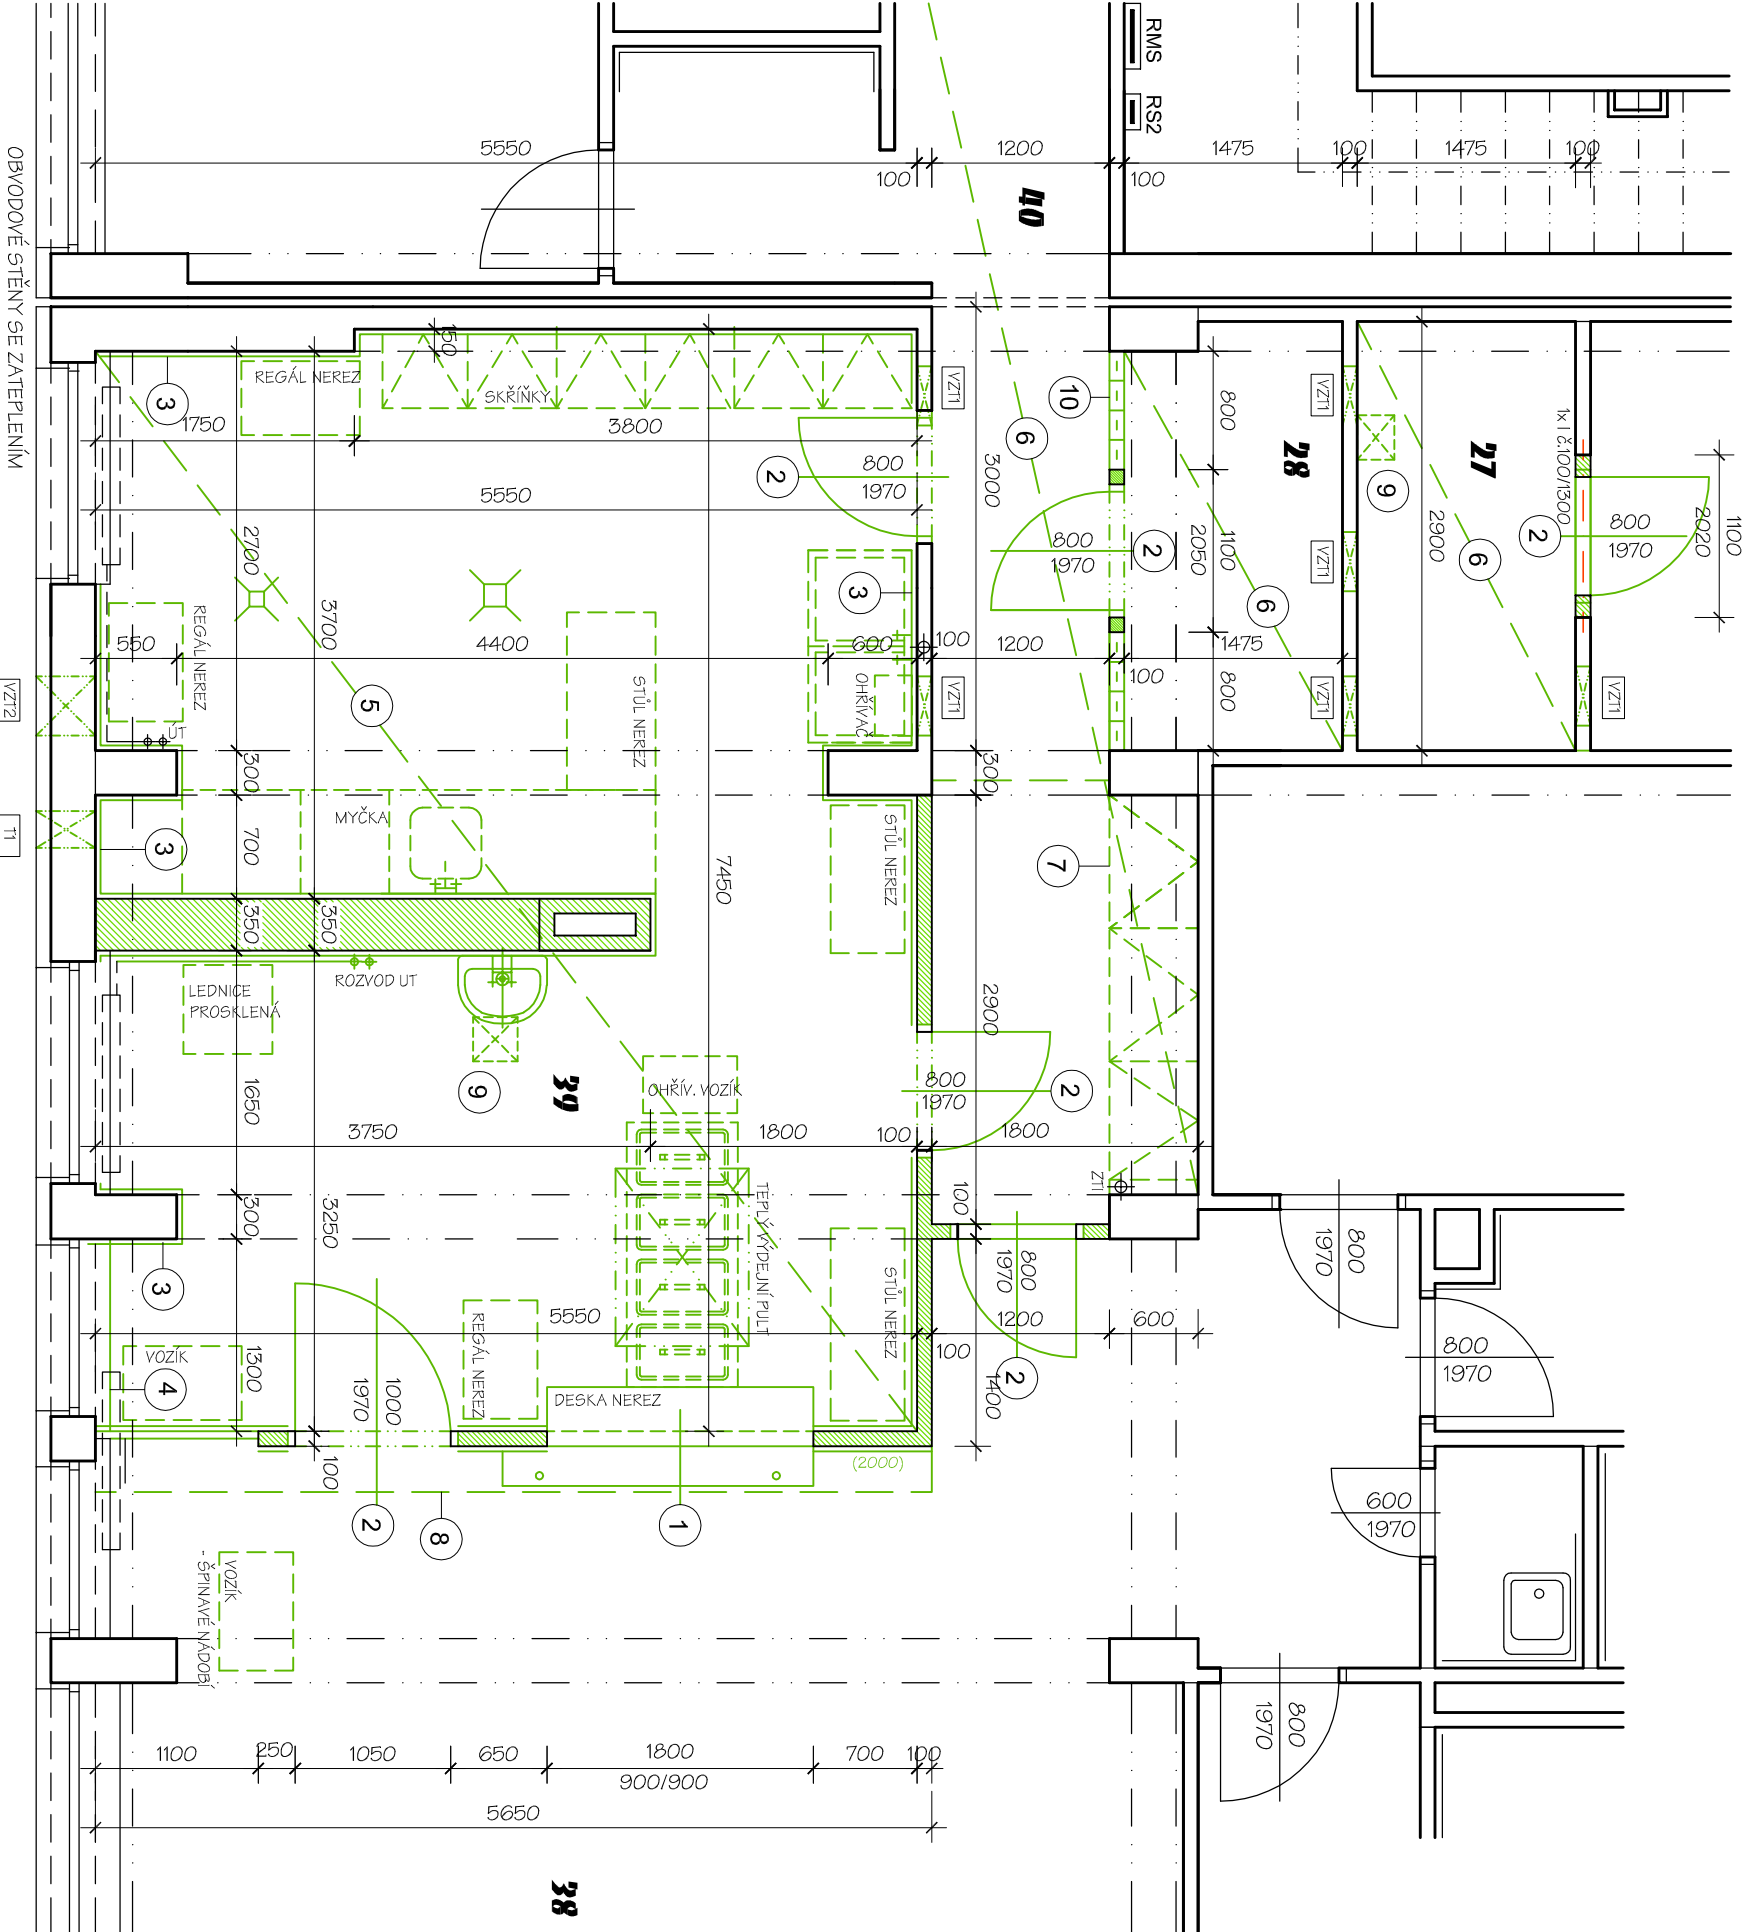

Zodp. projektant:		Kreslí:	
Ing. Miroslav Rybcl		Ing. Ivana Hrbáčková	
Investor		SMO MOB Ostrava - Jih, Horní 3, Ostrava - Hrabůvka	
Akce		MODERNIZACE ŠKOLNÍ JÍDELNY A KUCHYNĚ - VÝDEJ PŘI ZŠ PROVAZNICKÁ	
Místo stavby		Provaznická 1244/G2, Ostrava-Hrabůvka	
Část		D.1.1 ARCHITEKTONICKO-STAVEBNÍ ŘEŠENÍ	
Obsah		DÍLEČÍ PŮDORYS - VÝDEJNA - bourací práce	
Stupeň		DPS	
Datum		07/2019	
Zak. číslo		V/2019	
Měřítko:		Číslo výkresu:	
1: 50		1	

