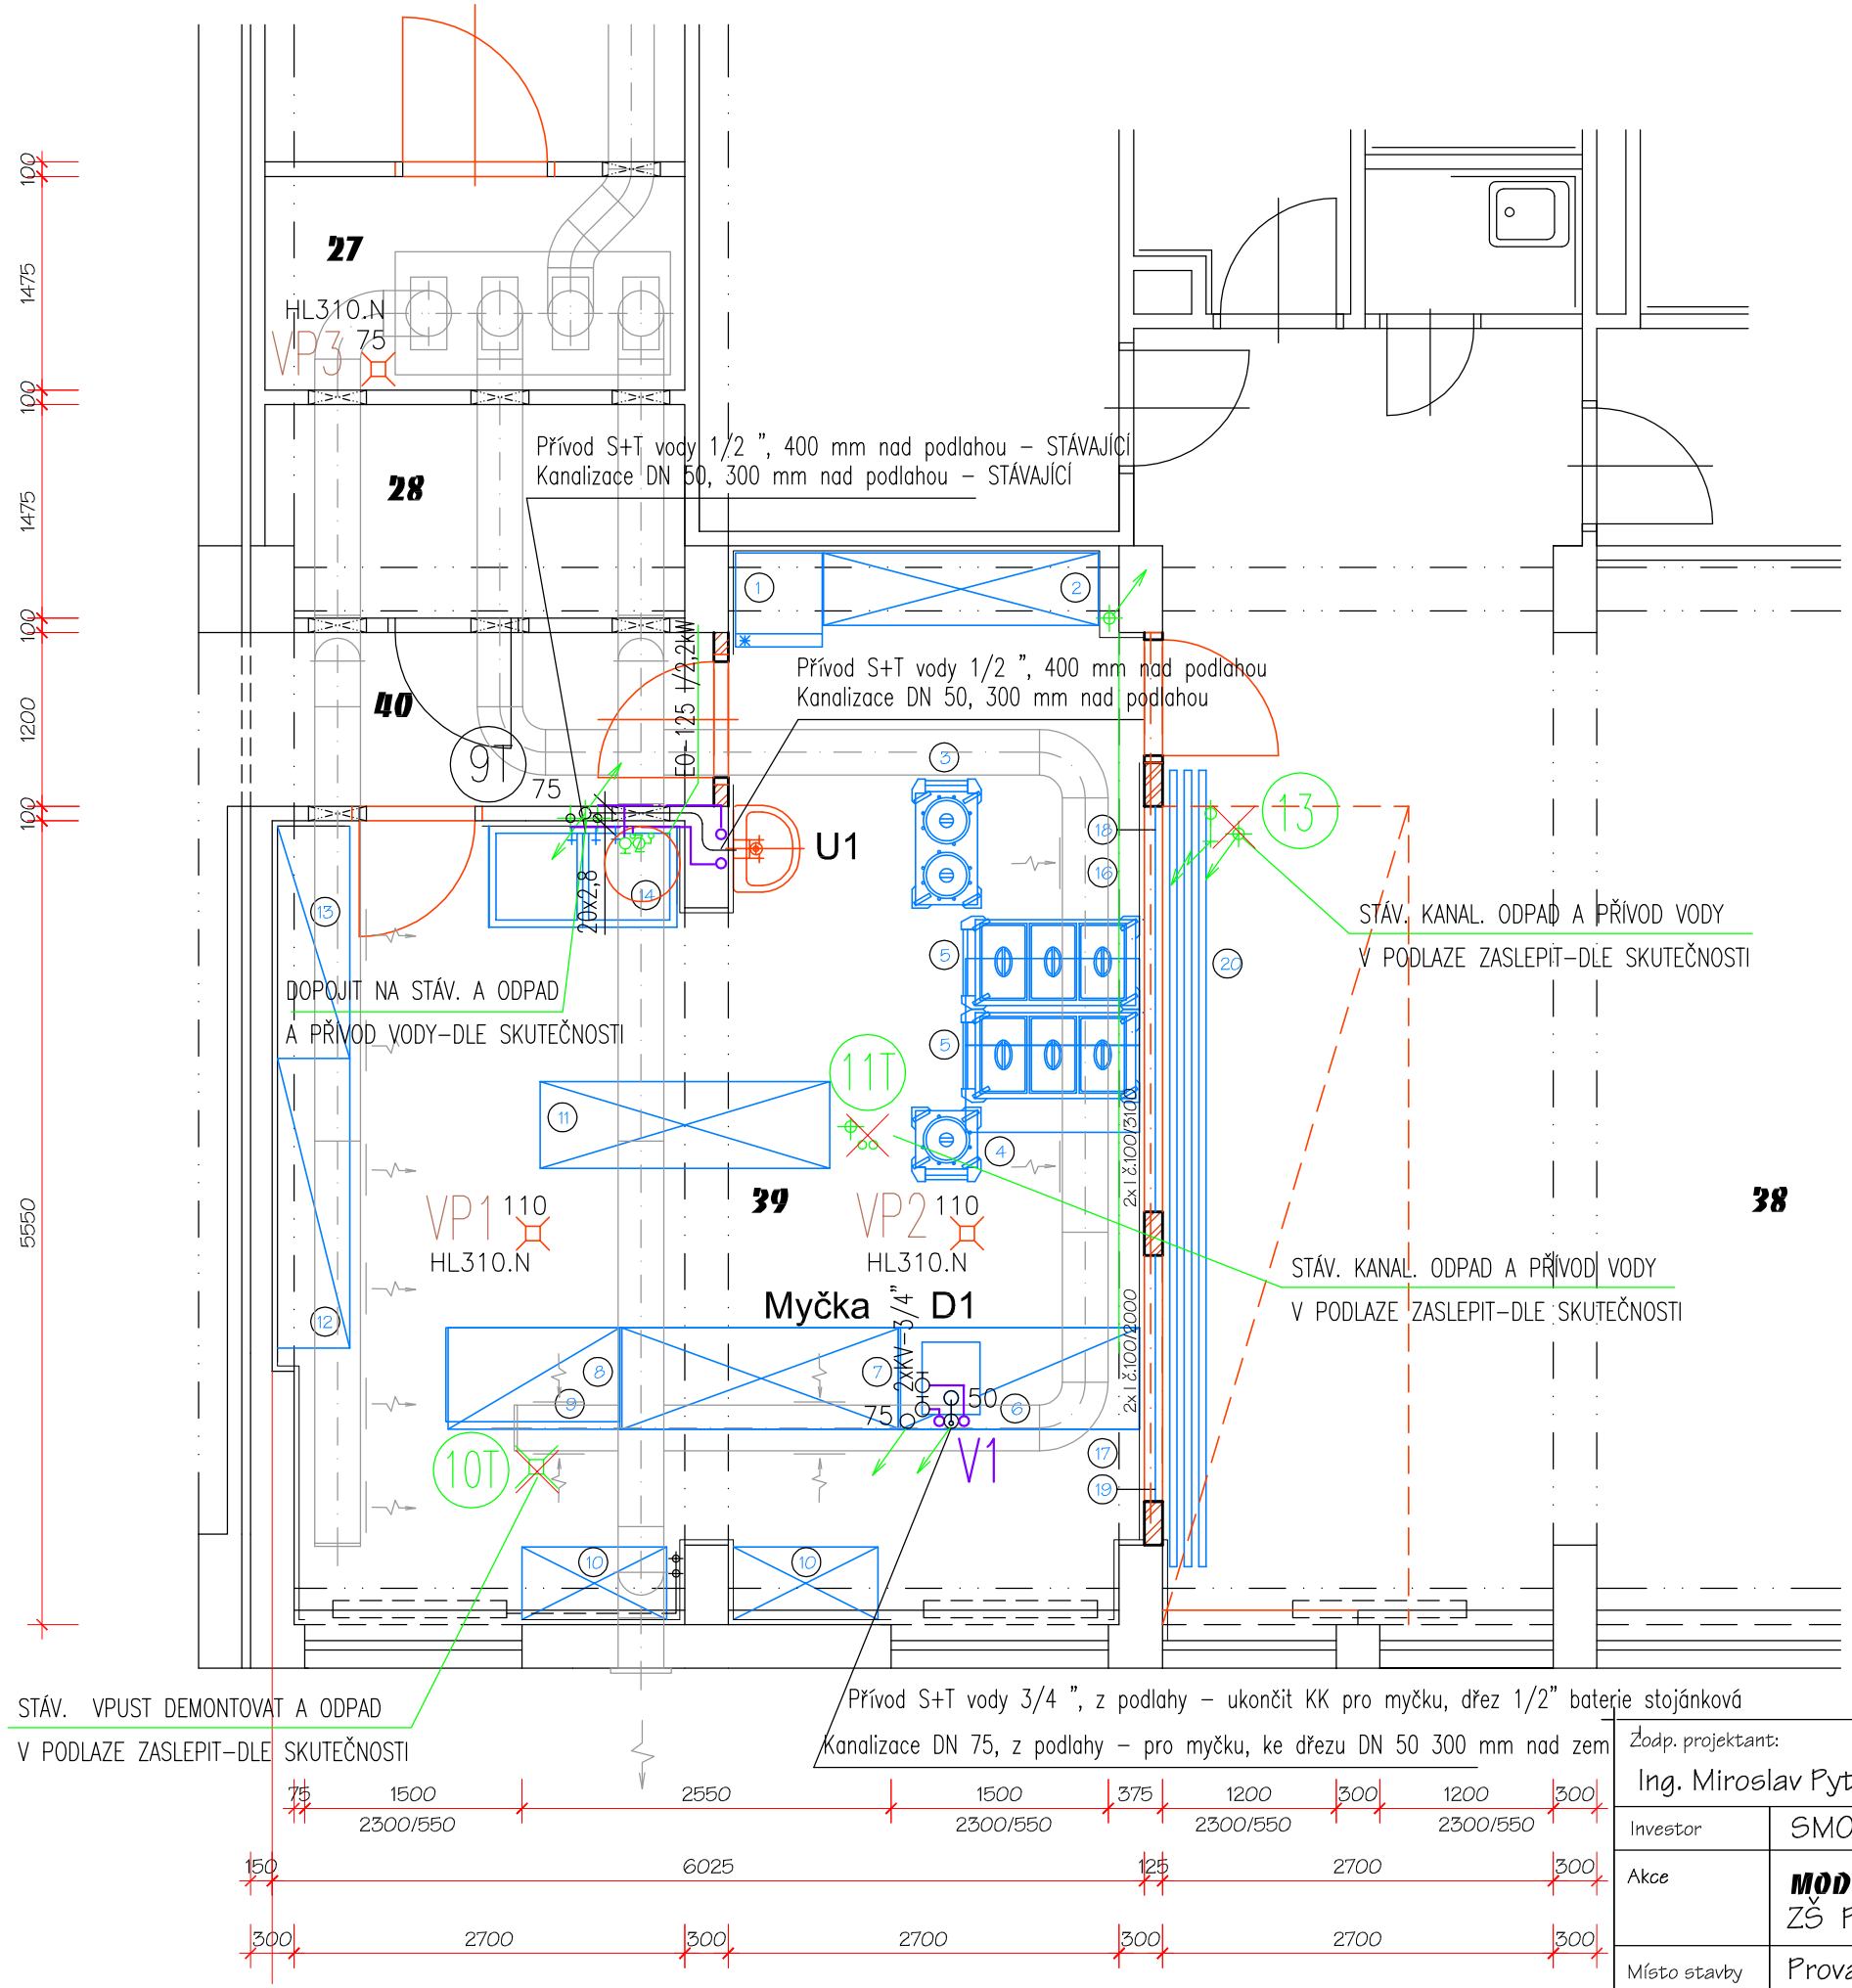

LEGENDA MÍSTNOSTÍ

OZN.	ÚČEL MÍSTNOSTI	PLOCHA m2	DRUH PODL.		ÚPRAVA POVRCHŮ
27	VZT	4,28	KER. DLAŽBA - stávající		
28	ZABEZP. ZAŘÍZENÍ	4,18	KER. DLAŽBA - stávající		
38	JÍDELNA	112,20	PVC - stávající		
		10,00	PVC - doplnění	C	
39	VÝDEJNA JÍDEL	38,10	KER. DLAŽBA	B	KER. OBKLAD/v=2000
40	CHODBA	11,20	KER. DLAŽBA	A	KER. SOKL

LEGENDA:

- STÁVAJÍCÍ ROZVOD STUDENÉ VODY
- STÁVAJÍCÍ ROZVOD TV
- NOVÝ ROZVOD STUDENÉ VODY
- NOVÝ ROZVOD TV

POZNÁMKA:
LEGENDA ZAŘIZOVACÍCH PŘEDMĚTŮ-VIZ TECHNICKÁ ZPRÁVA.

Zodp. projektant: Ing. Miroslav Pytel	Vypracoval: Renata Kabelíková	Kreslil: Renata Kabelíková

Investor	SMO MOb Ostrava - Jih, Horní 3, Ostrava - Hrabůvka		
Akce	**MODERNIZACE ŠJ A KUCHYNĚ - VÝDEJ** ZŠ Provaznická 831/64	Stupeň	DPS
		Datum	07/2019
Místo stavby	Provaznická 1244/62, Ostrava-Hrabůvka	Zak. číslo	VIII/18
Část	**D.1.4 - A) ZDRAVOTNĚ TECHNICKÉ INSTALACE**	Měřítko: 1: 50	Číslo výkresu: **D.1.4-A) 02**
Obsah	**DÍLČÍ PŮDORYS 1.NP - VÝDEJNA** - nový stav		