



LEGENDA MÍSTNOSTI

Číslo	Účel místnosti	Plocha (m2)
01	Schodišťový prostor	17,89
02	Schodišťový prostor	-
03	Šikarba	14,31
04	Šikad brambor	8,46
05	Šikad potravin	14,50
06	Šikad šermého nádobí	4,06
07	Předoň	4,40
08	Šikad - ležnice	4,27
09	Šikad odpadů	1,64
10	Prodej stravarek	12,51
11	Základ	2,51
12	Schodišťový prostor	5,778
13	Schodišťový prostor	17,89
14	Předoň	-
15	Předoň	4,55
16	Úklid	1,29
17	WC	1,12
18	Šikarba zamestnanců, sprcha	5,76
19	Kuchyně	53,93
20	Připravna vajec	5,222
21	Připravna masa	8,05
22	Šikad vaječ	2,16
23	Denní místnost	8,65
24	Chodba	33,67
25	Základ	3,71
26	Šikarba	8,9
27	Šikad DNP	4,28
28	Zabíječ zvířat	4,18
29	Šikarba	18,15
30	Předoň WC	3,74
31	WC chlapci	6,11
32	Předoň	2,29
33	Úklid	1,53
34	Předoň WC	5,44
35	WC úklidky	2,88
36	Umývárna	2,12
37	WC dívky	7,78
38	Úklid	110,20
39	Výdej jídla	38,10
40	Chodba	11,20


A-A

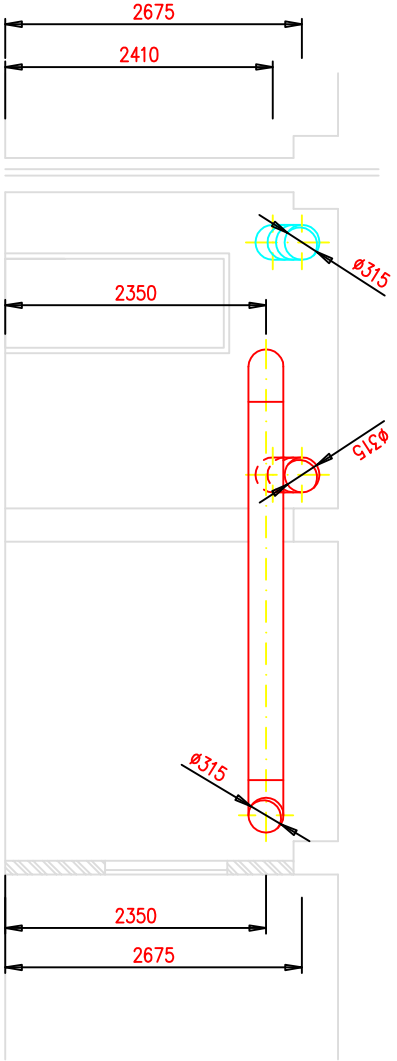

B-B

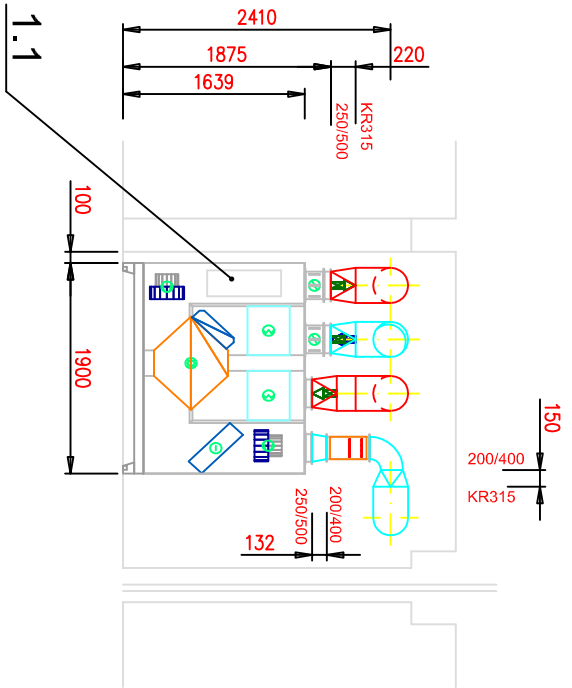

DISPOZICE 1.NP

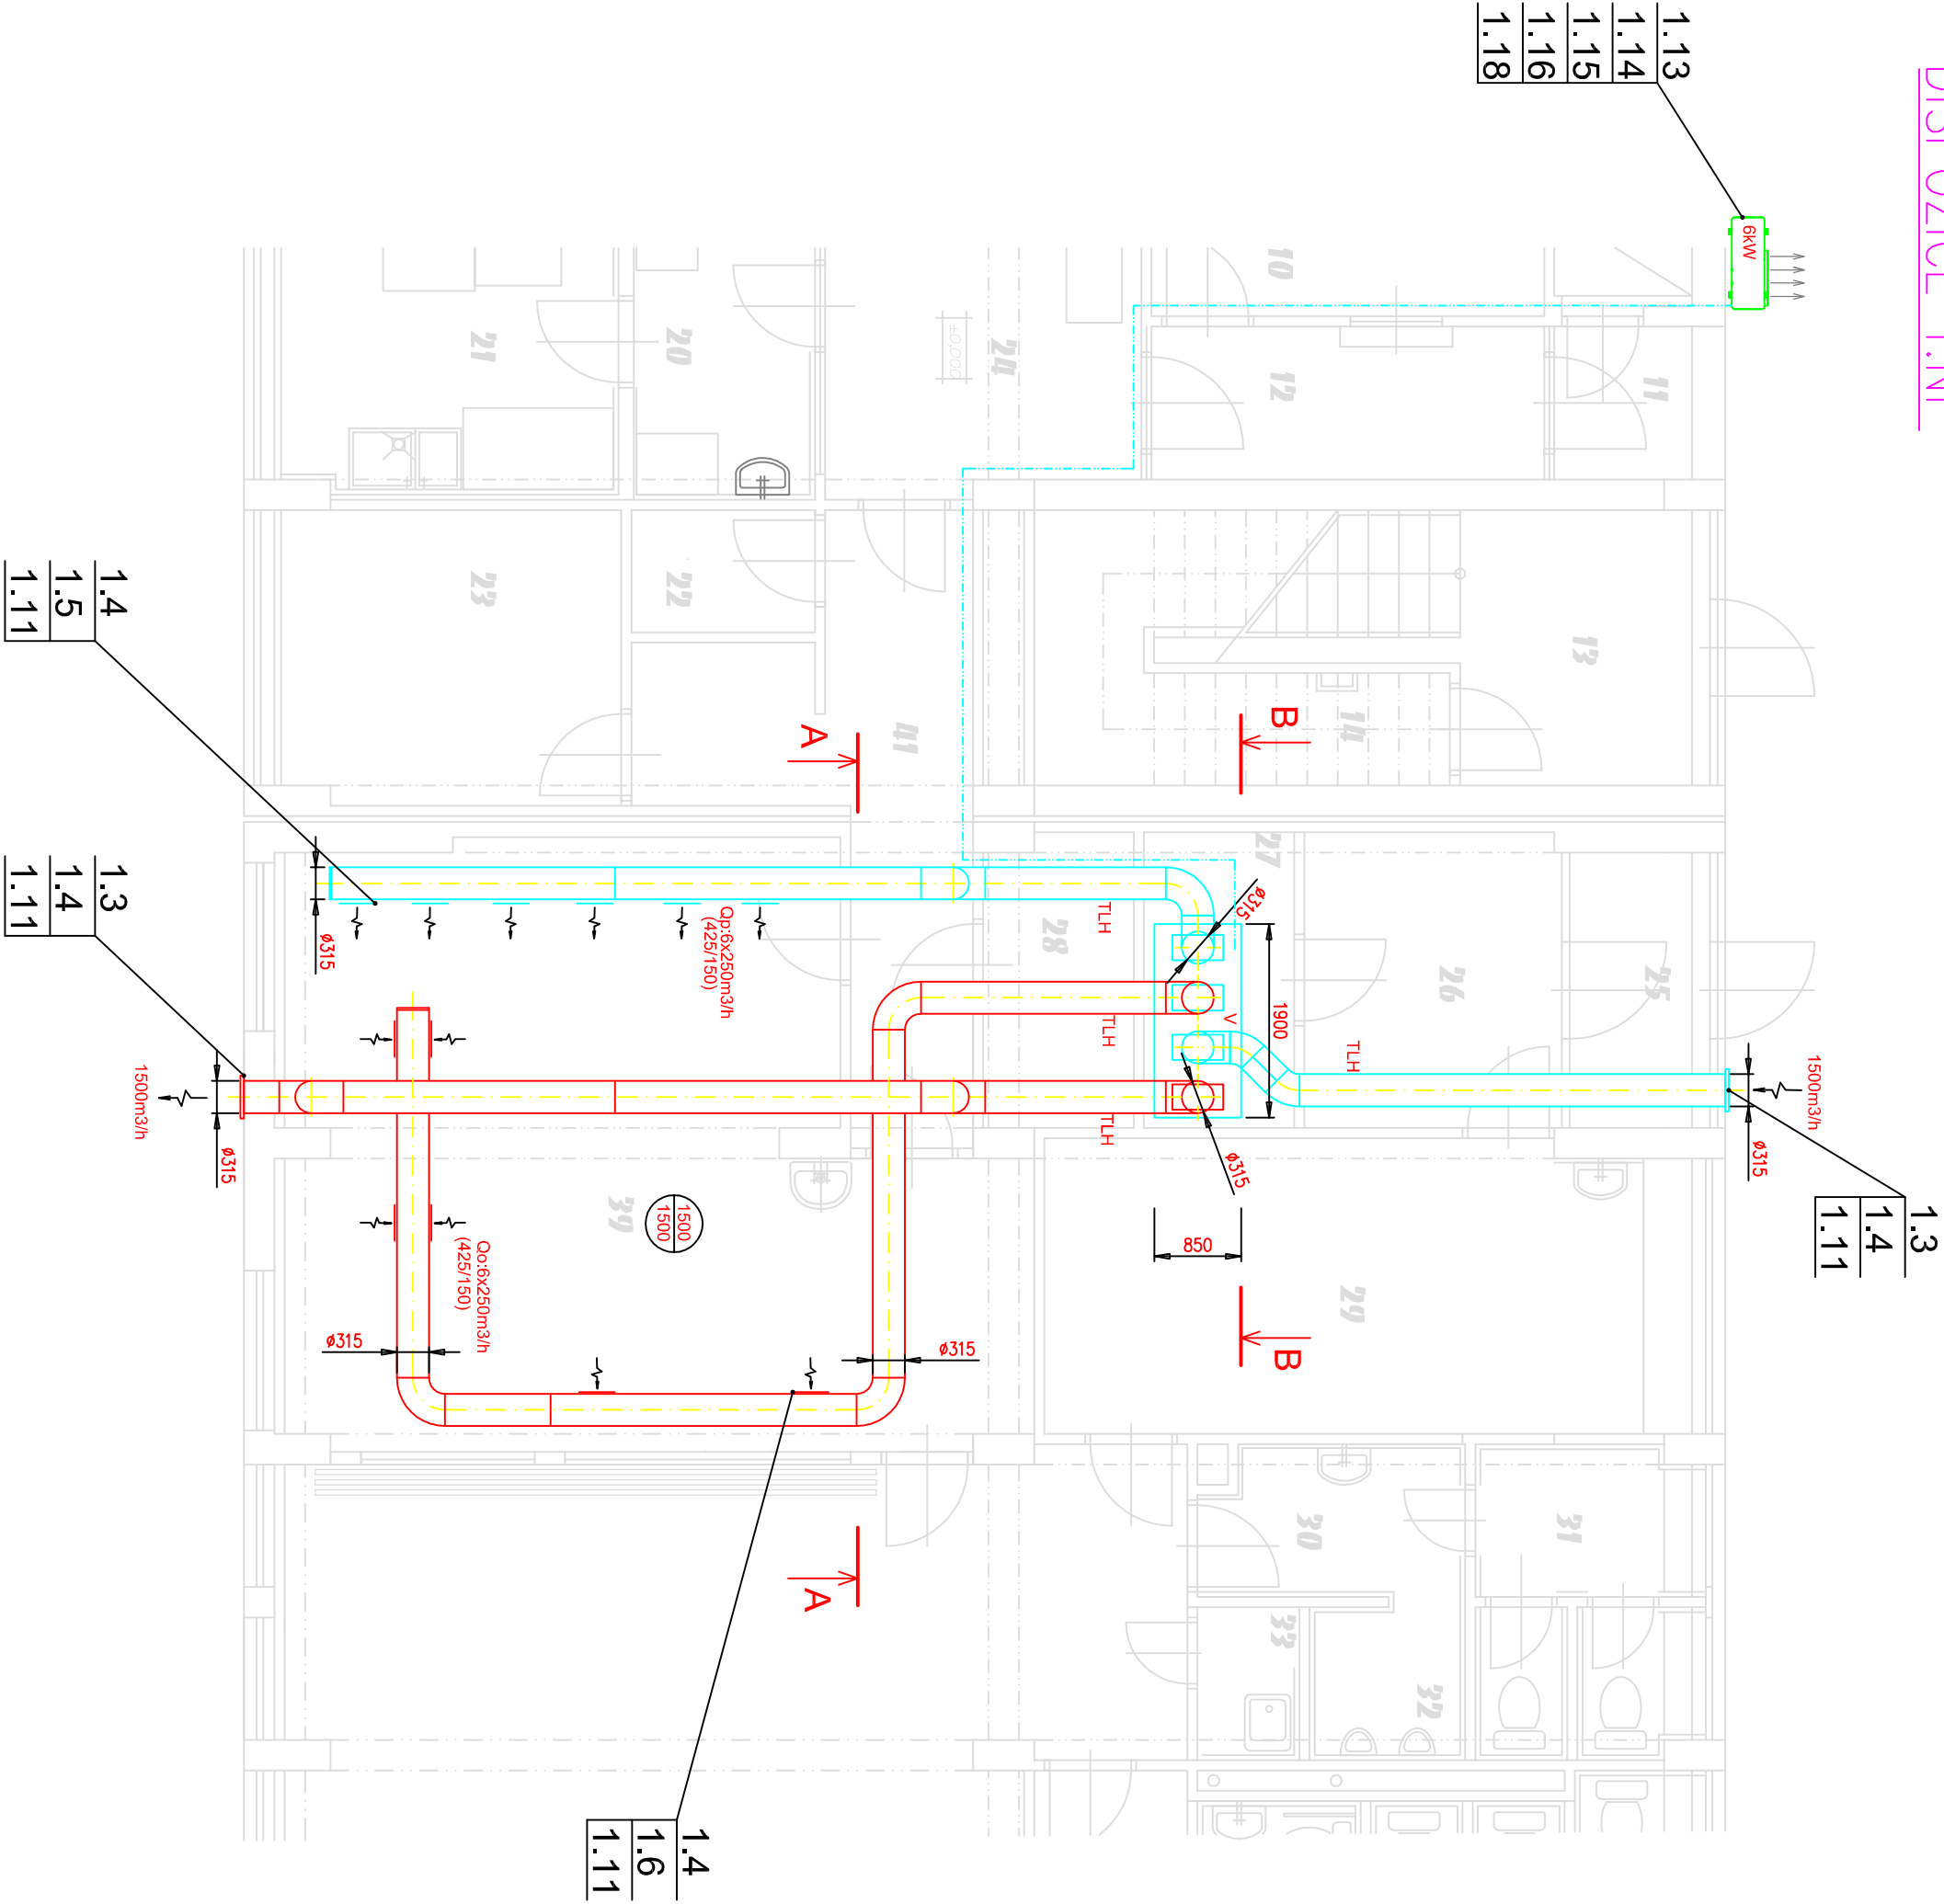

- \* VOLNÁ PŘÍRUBA
- V VENTILÁTOR / VZT JEDNOTKA
- TLH TLUMIC HLUKU
- RK REGULAČNÍ KLAPKA

450  
MNOŽSTVÍ ODVÁDĚNÉHO VZDUCHU (m3/hod)

450  
MNOŽSTVÍ PŘIVÁDĚNÉHO VZDUCHU (m3/hod)

REV.	OPRAVA/DESCRIPTION	DATE/DATE	VYPRACOVANÝ/DESIGNED
d			
c			
b			
a			
<b>BKB Metal as</b>			
TEL: +420 997 488 188 FAX: +420 997 488 100 E-MAIL: info@bkbmetal.cz WWW: www.bkbmetal.cz			
OBJEDMATEL/CLIENT: SMO Mob Ostrova jih, Horní 3, Ostrova			
KUCO/ADMIN: ZS Provoznické 831/64, Ostrova Hrobčivka			
MODERNIZACE VÝDEJNÍ JÍDEL			
VZDUCHOTECHNIKA			
OBJEM/TITLE: VZDUCHOTECHNIKA VÝDEJE			
1			