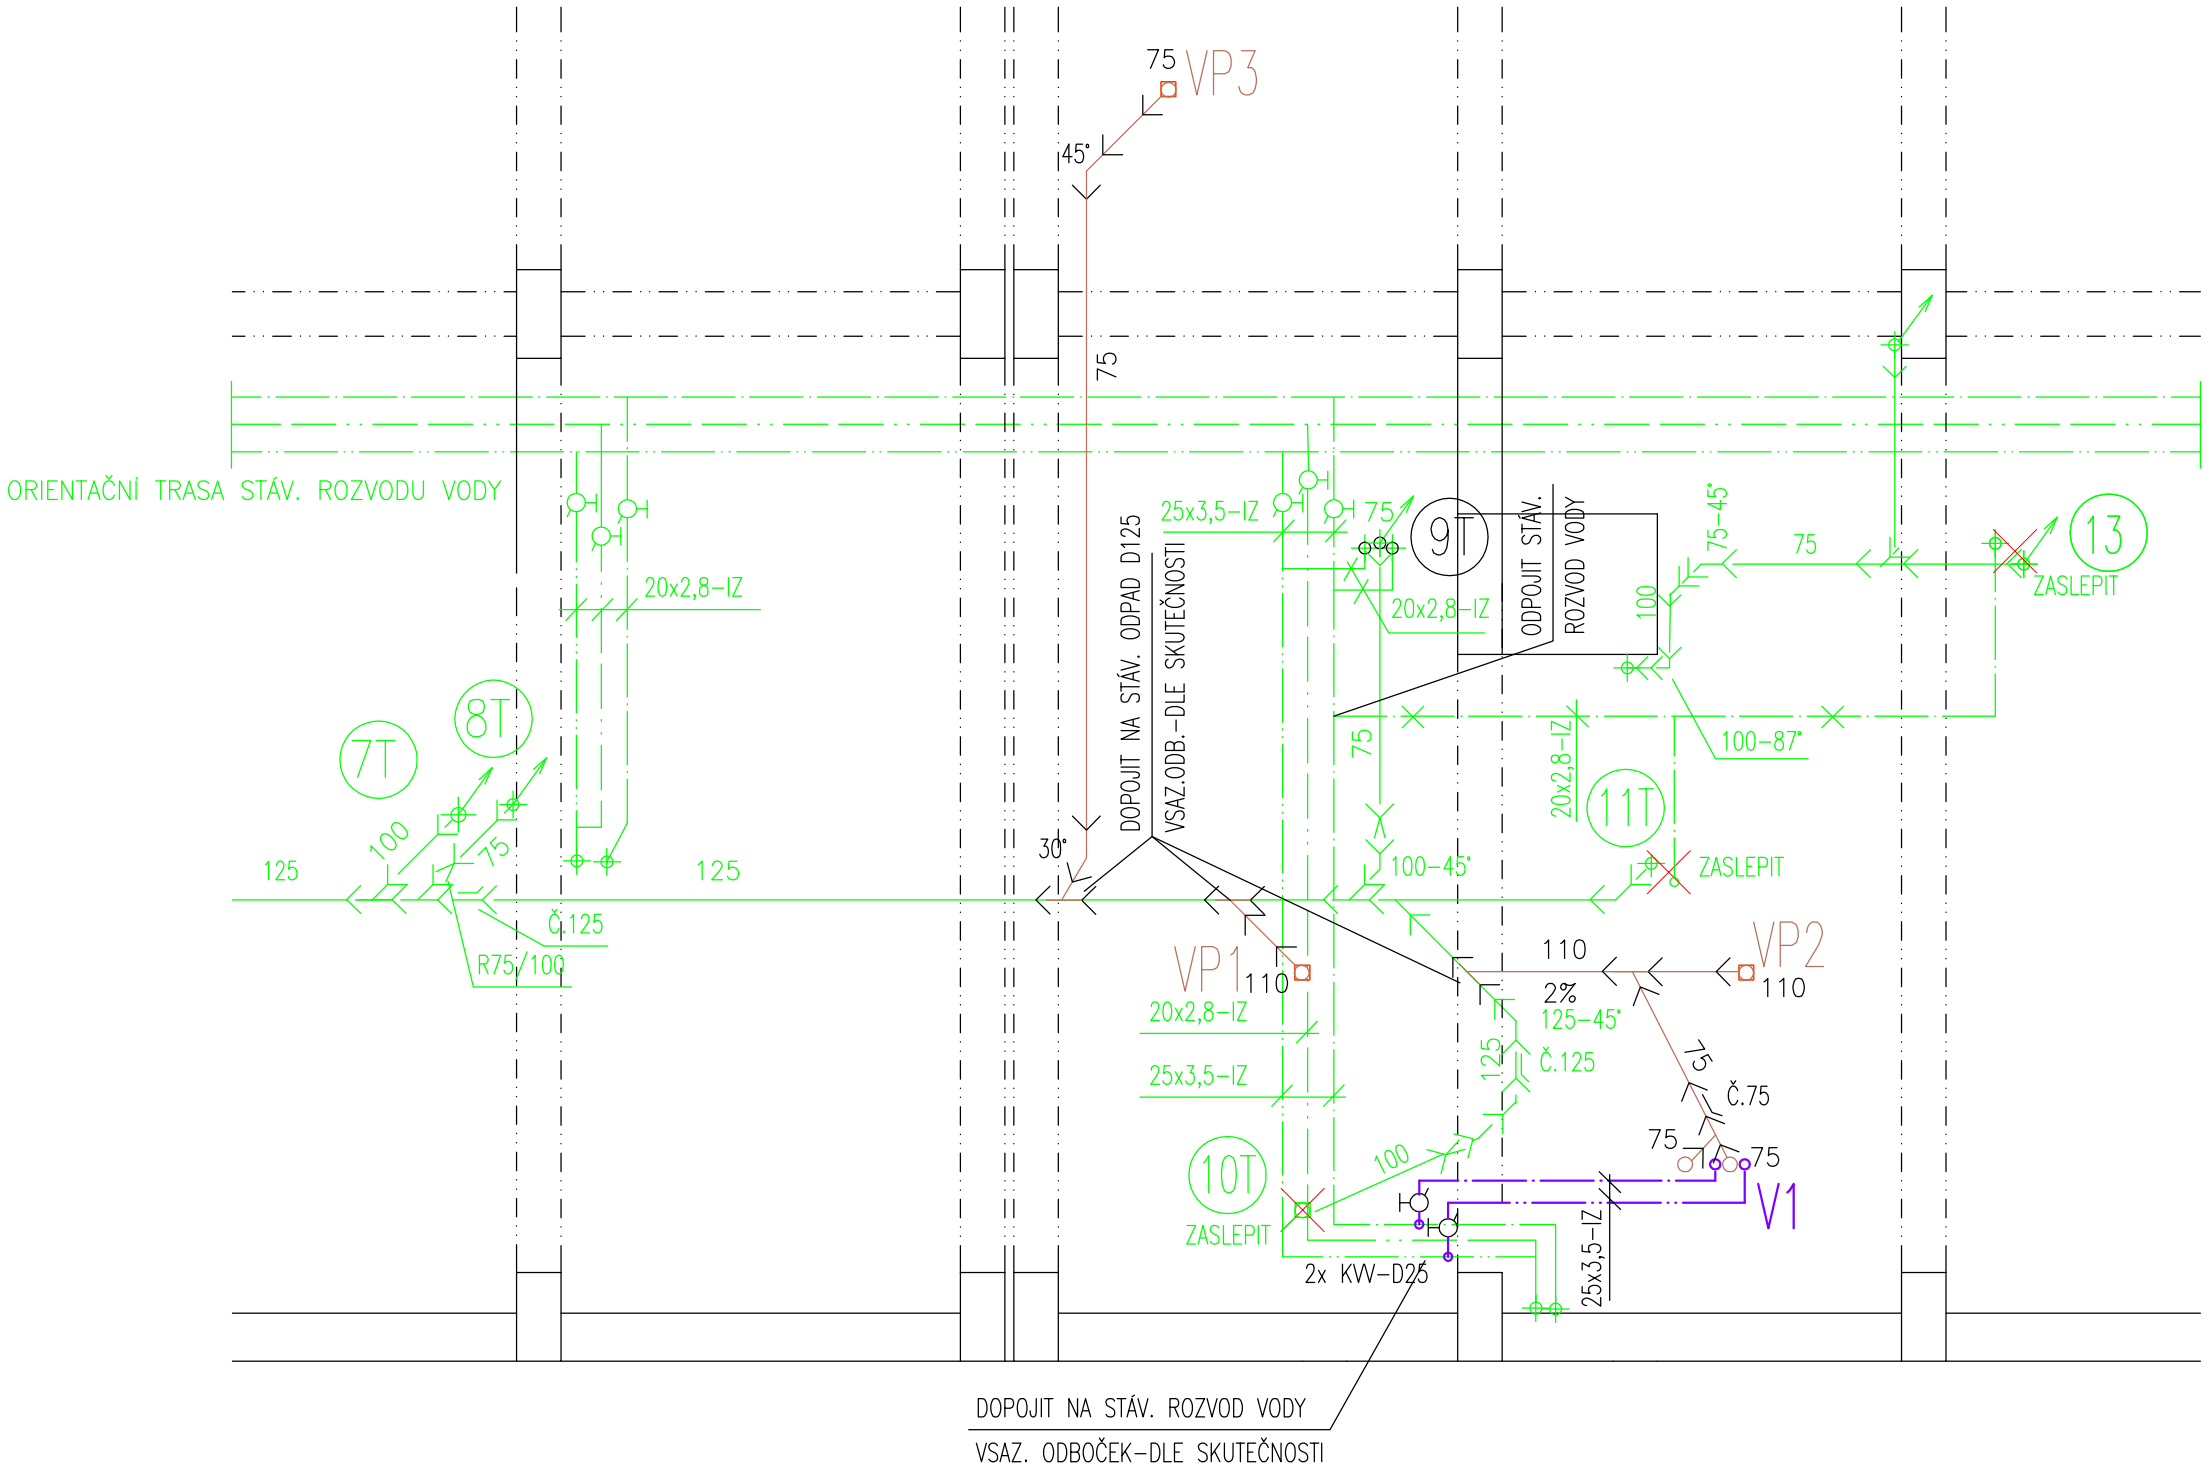

LEGENDA:

- STÁVAJÍCÍ ROZVOD STUDENÉ VODY
- STÁVAJÍCÍ ROZVOD TV
- STÁVAJÍCÍ ROZVOD CIRKULACE
- STÁVAJÍCÍ NOVÝ KANAL. SVOD-ZAVĚŠENÝ
- NOVÝ ROZVOD STUDENÉ VODY
- NOVÝ ROZVOD TV
- NOVÝ KANAL. SVOD-ZAVĚŠENÝ

POZNÁMKA:

LEGENDA ZAŘIZOVACÍCH PŘEDMĚTŮ-VIZ TECHNICKÁ ZPRÁVA.

POLOHA STÁVAJÍCÍCH ODPADŮ A STÁV. ROZVOD VODY JE ZAKRESLEN POUZE ORIENTAČNĚ.

Zodp. projektant: Ing. Miroslav Pytel	Vypracoval: Renata Kabelíková	Kreslil: Renata Kabelíková	Wamp in s.r.o.
Investor	SMO MOb Ostrava - Jih, Horní 3, Ostrava - Hrabůvka		
Akce	**MODERNIZACE ŠJ A KUCHYNĚ - VÝDEJ** ZŠ Provaznická 831/64	Stupeň	DPS
		Datum	08/2019
Místo stavby	Provaznická 1244/62, Ostrava-Hrabůvka	Zak. číslo	V/19
Část	**D.1.4 - A) ZDRAVOTNĚ TECHNICKÉ INSTALACE**	Měřítko: 1: 50	Číslo výkresu: **D.1.4-A) 01**
Obsah	**DÍLČÍ PŮDORYS 1.PP** - nový stav		