

ING. LUKÁŠ MACURA  
ZACHRANÁŘŮ 785  
735 14, ORLOVÁ-PORUBA  
MOB.: +420 724 055 980  
E-MAIL: info@el-pro.cz  
ČKAIT - 1103802 TT00



Záchranářů 785, 735 14 Orlová  
tel: 724 055 980, info@el-pro.cz  
www.el-pro.cz, ičo: 04246420

Název projektu:

Modernizace výdejny jídel-ZŠ Provaznická 831/64

Název výkresu:

Světelné obvody - dispozice, ovládání

Objednavatel:

SMO MOb Ostrava, Horní 3, Ostrava -Hrabůvka

Katastrální území: Hrabůvka [714585]

Autor: ING. LUKÁŠ MACURA

Kreslil: ING. LUKÁŠ MACURA

Formát: A3 - 297/420 Datum: 30.8.2019


Měřítko: 1:1 Zakázka: 29/2019

č. projektu: 29/2019-03

č. výkresu: 29/2019-03/01

č. strany/počet stran: 1/1

Stupeň: DPS

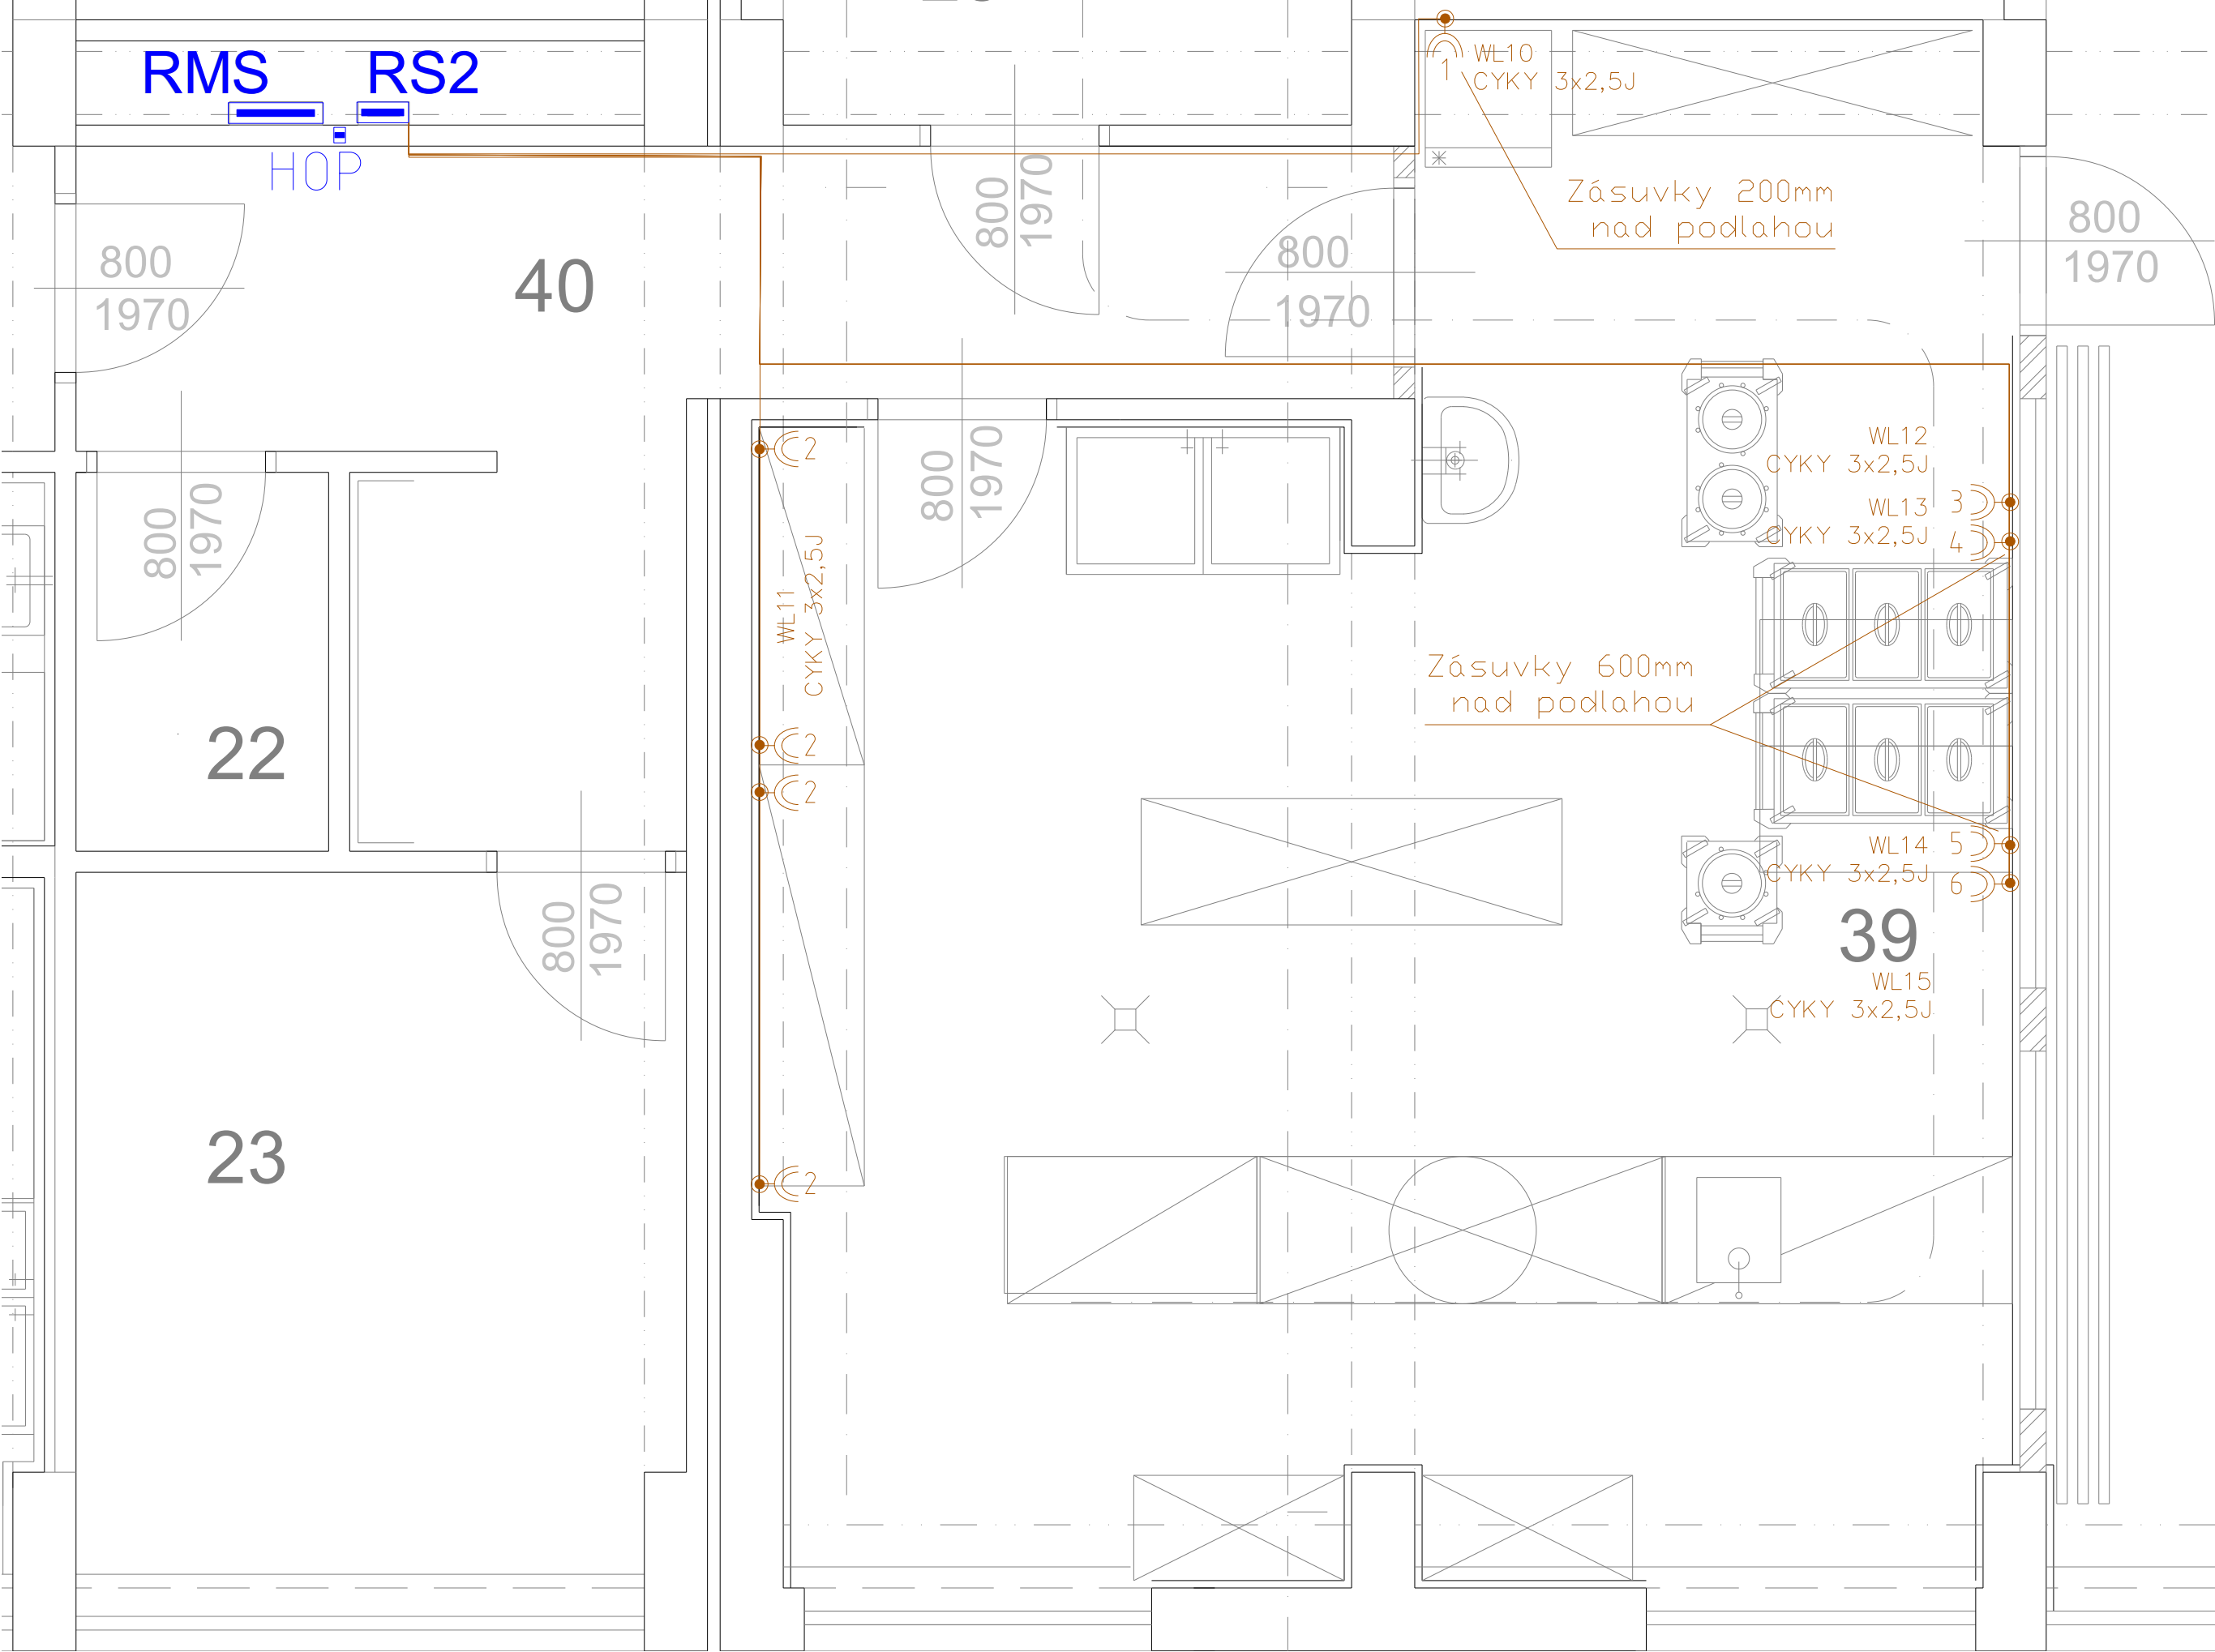


ING. LUKÁŠ MACURA  
ZÁCHRANÁŘŮ 785  
735 14, ORLOVÁ-PORUBA  
MOB.: +420 724 055 980  
E-MAIL: info@el-pro.cz  
ČKAIT - 1103802 TT00



Záchránářů 785, 735 14 Orlová  
tel: 724 055 980, info@el-pro.cz  
www.el-pro.cz, ičo: 04246420

Název projektu:	
Modernizace výdejny jídel-ZŠ Provaznická 831/64	
Název výkresu:	
Zásuvkové obvody - dispozice	
Objednavatel:	
SMO MOB Ostrava, Horní 3, Ostrava -Hrabůvka	
Katastrální území: Hrabůvka [714585]	
Autor:	ING. LUKÁŠ MACURA
Kreslil:	ING. LUKÁŠ MACURA
Formát: A3 - 297/420	Datum: 30.8.2019
Měřítko: _	Zakázka: 29/2019
č. projektu:	29/2019-03
č. výkresu:	29/2019-03/02
č. strany/počet stran:	1/1

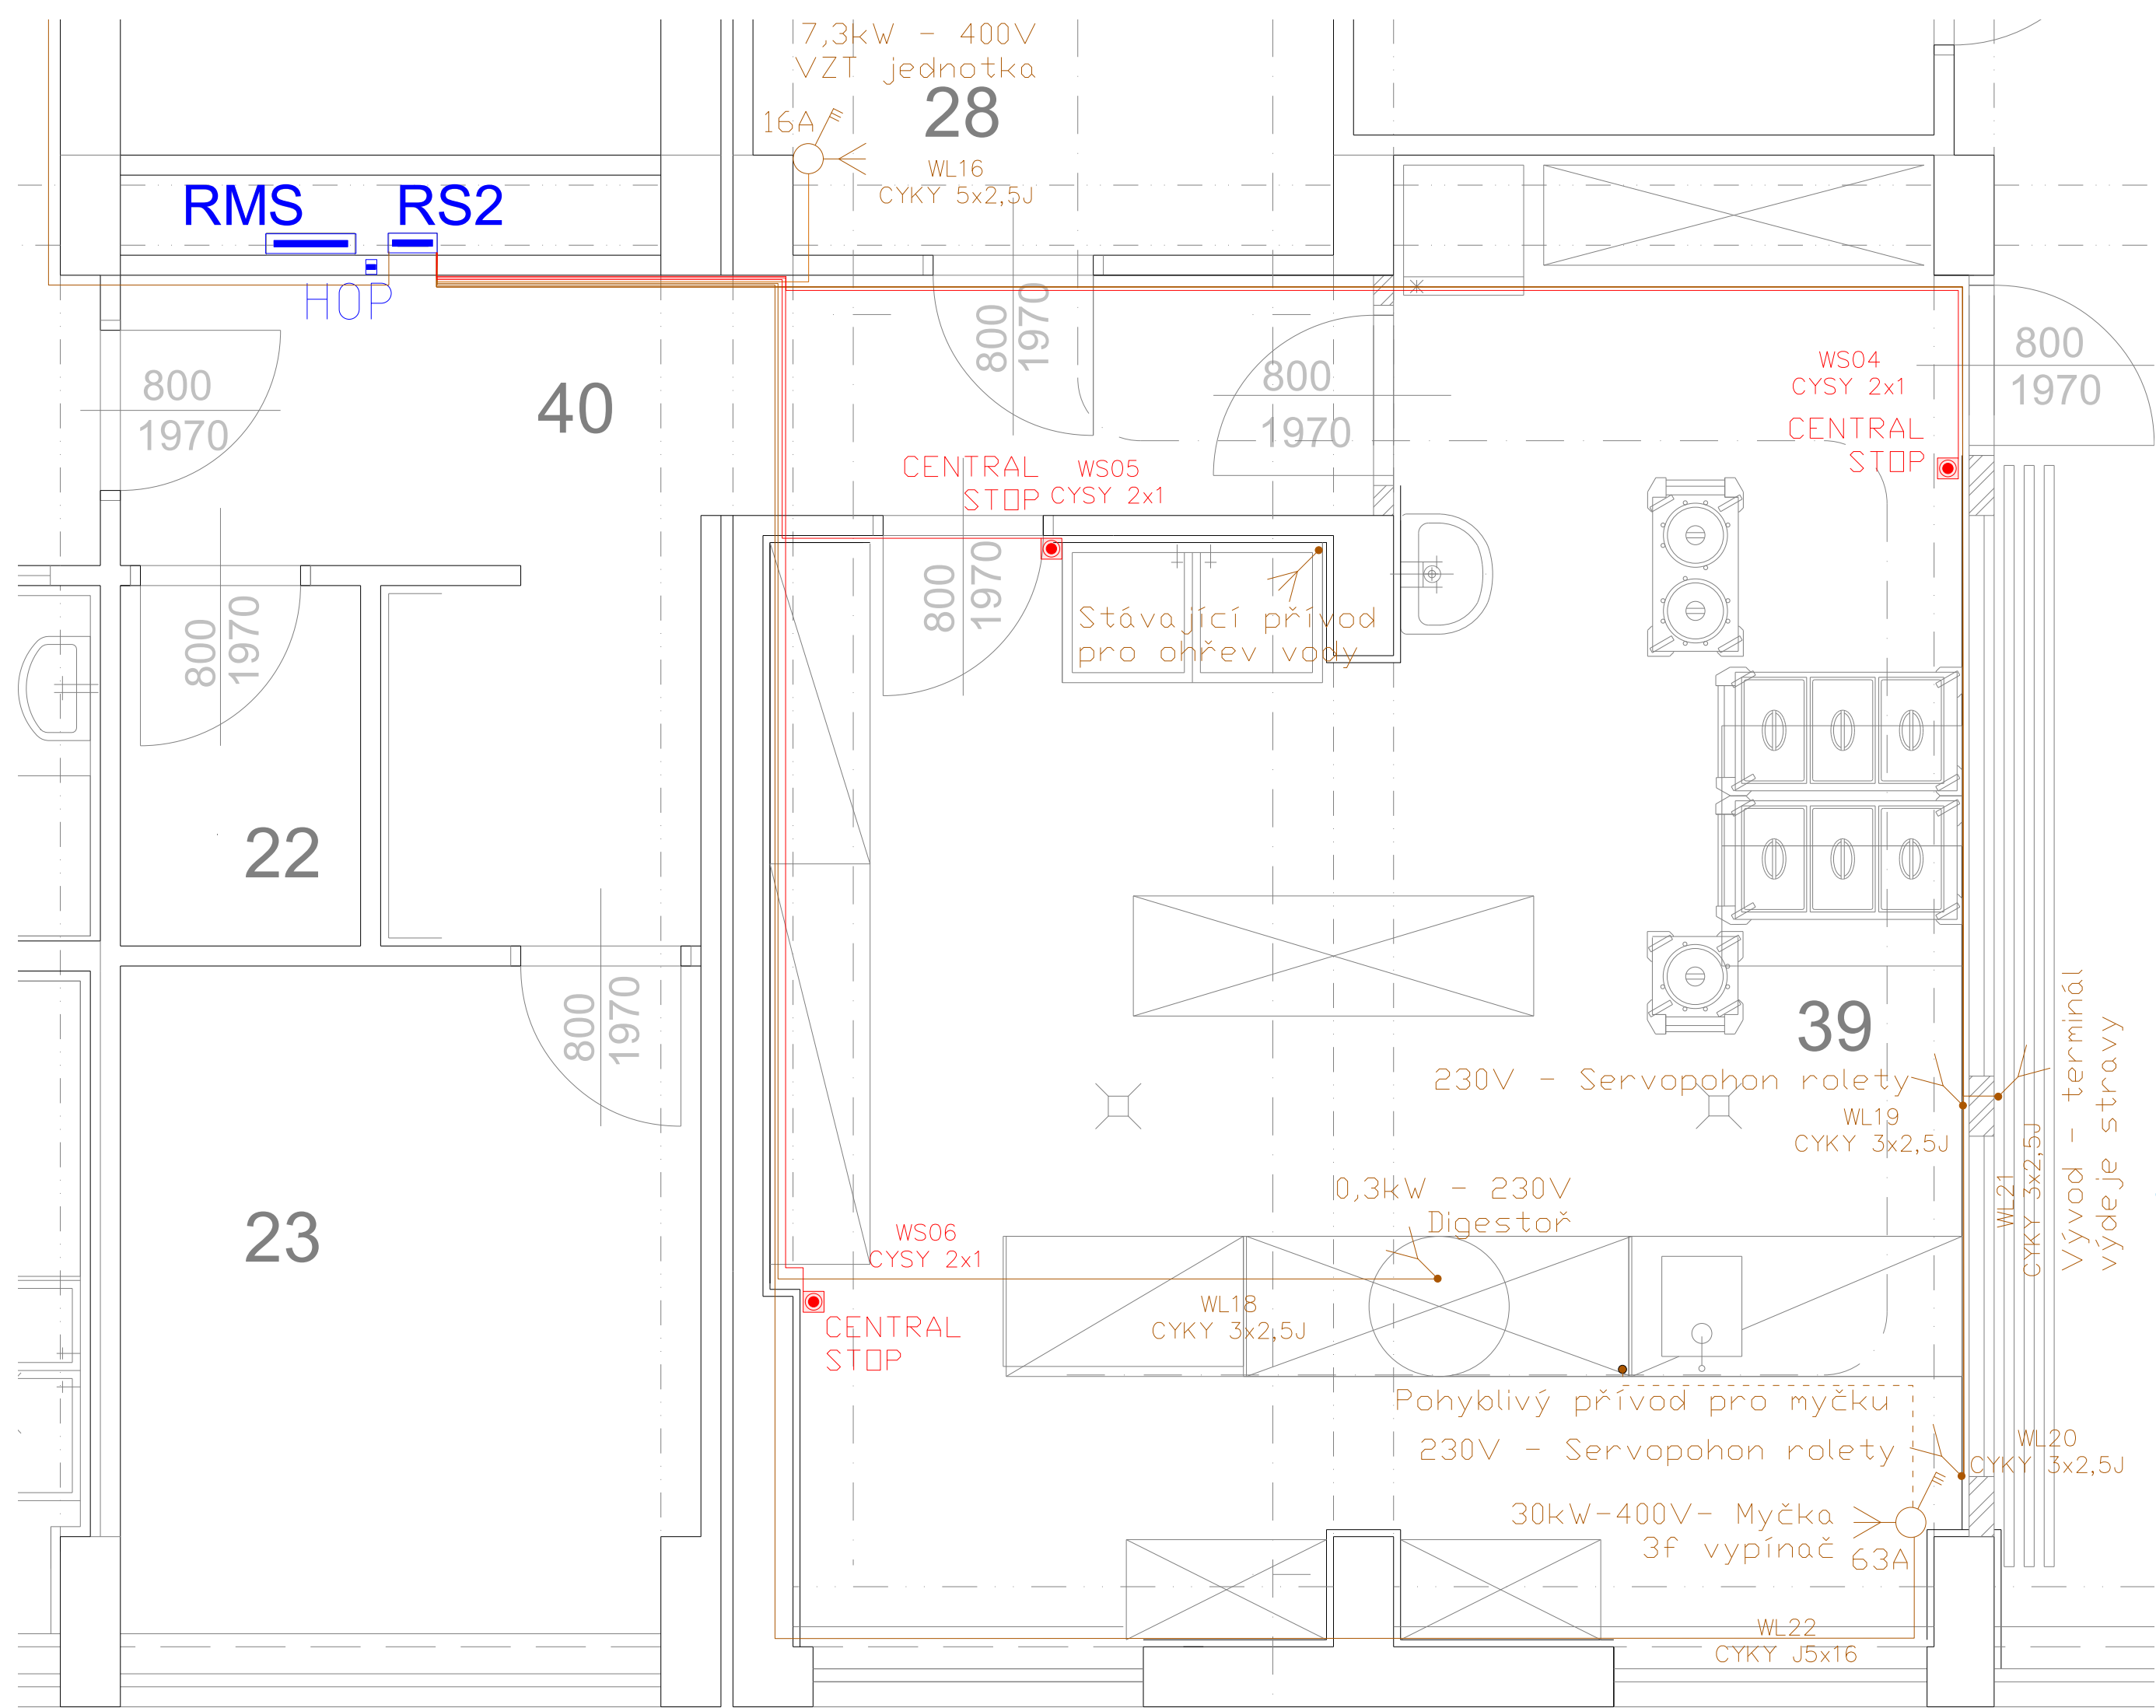

ING. LUKÁŠ MACURA  
ZÁCHRANÁŘ 785  
735 14, ORLOVÁ-PORUBA  
MOB.: +420 724 055 980  
E-MAIL: info@el-pro.cz  
ČKAIT - 1103802 TT00



Záchránářů 785, 735 14 Orlová  
tel: 724 055 980, info@el-pro.cz  
www.el-pro.cz, ičo: 04246420

Název projektu: Modernizace výdejny jídel-ZŠ Provaznická 831/64

Název výkresu: Technologické obvody - výdejna jídel

Objednavatel: SMO MOB Ostrava, Horní 3, Ostrava -Hrabůvka

Katastrální území: Hrabůvka [714585]

Autor: ING. LUKÁŠ MACURA

Kreslil: ING. LUKÁŠ MACURA

Formát: A3 - 297/420 Datum: 30.8.2019


Měřítko: \_ Zakázka: 29/2019

č. projektu: 29/2019-03

č. výkresu: 29/2019-03/03

č. strany/počet stran: 1/1

Stupeň: DPS

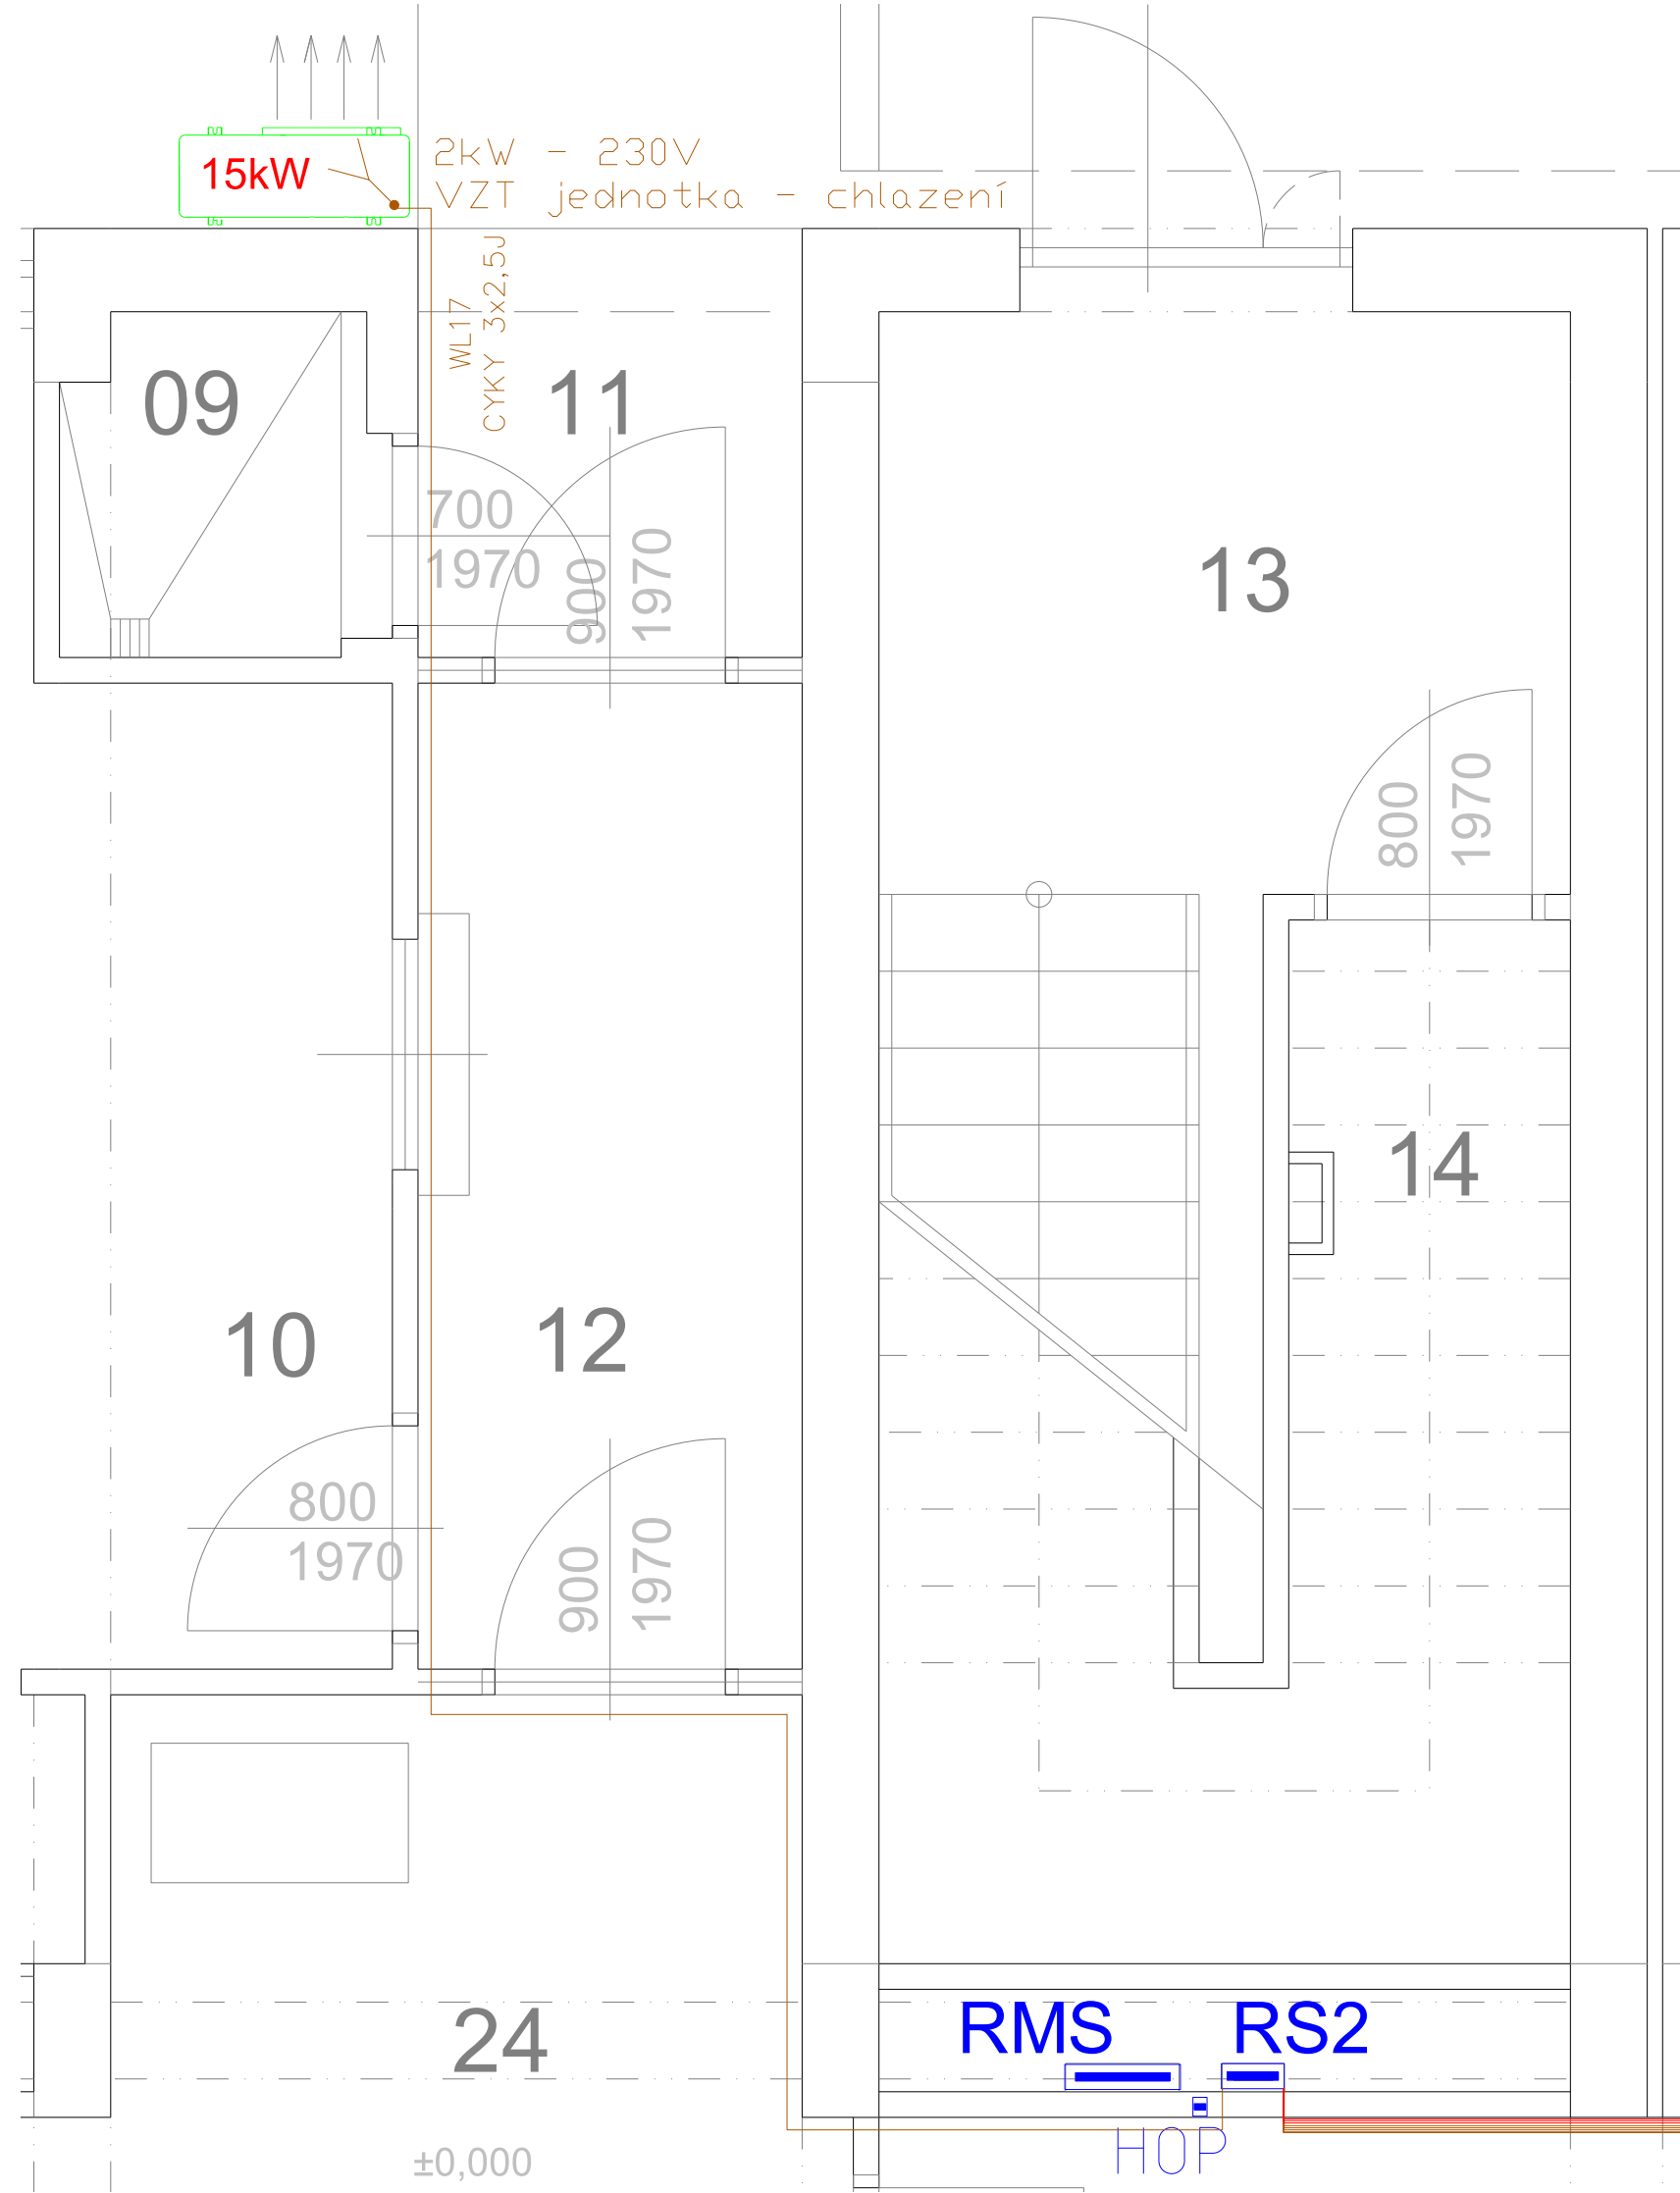

ING. LUKÁŠ MACURA  
ZÁCHRANÁŘŮ 785  
735 14, ORLOVÁ-PORUBA  
MOB.: +420 724 055 980  
E-MAIL: info@el-pro.cz  
ČKAIT - 1103802 TT00



Záchránářů 785, 735 14 Orlová  
tel: 724 055 980, info@el-pro.cz  
www.el-pro.cz, ičo: 04246420

Název projektu:

Modernizace výdejny jídel-ZŠ Provaznická 831/64

Název výkresu:

Technologické obvody - klimatizace

Objednavatel:

SMO MOB Ostrava, Horní 3, Ostrava -Hrabůvka

Katastrální území: Hrabůvka [714585]

Autor: ING. LUKÁŠ MACURA

Kreslil: ING. LUKÁŠ MACURA

Formát: A3 - 297/420 Datum: 30.8.2019


Měřítko: - Zakázka: 29/2019

č. projektu: 29/2019-03

č. výkresu: 29/2019-03/04

č. strany/počet stran: 1/1

Stupeň: DPS

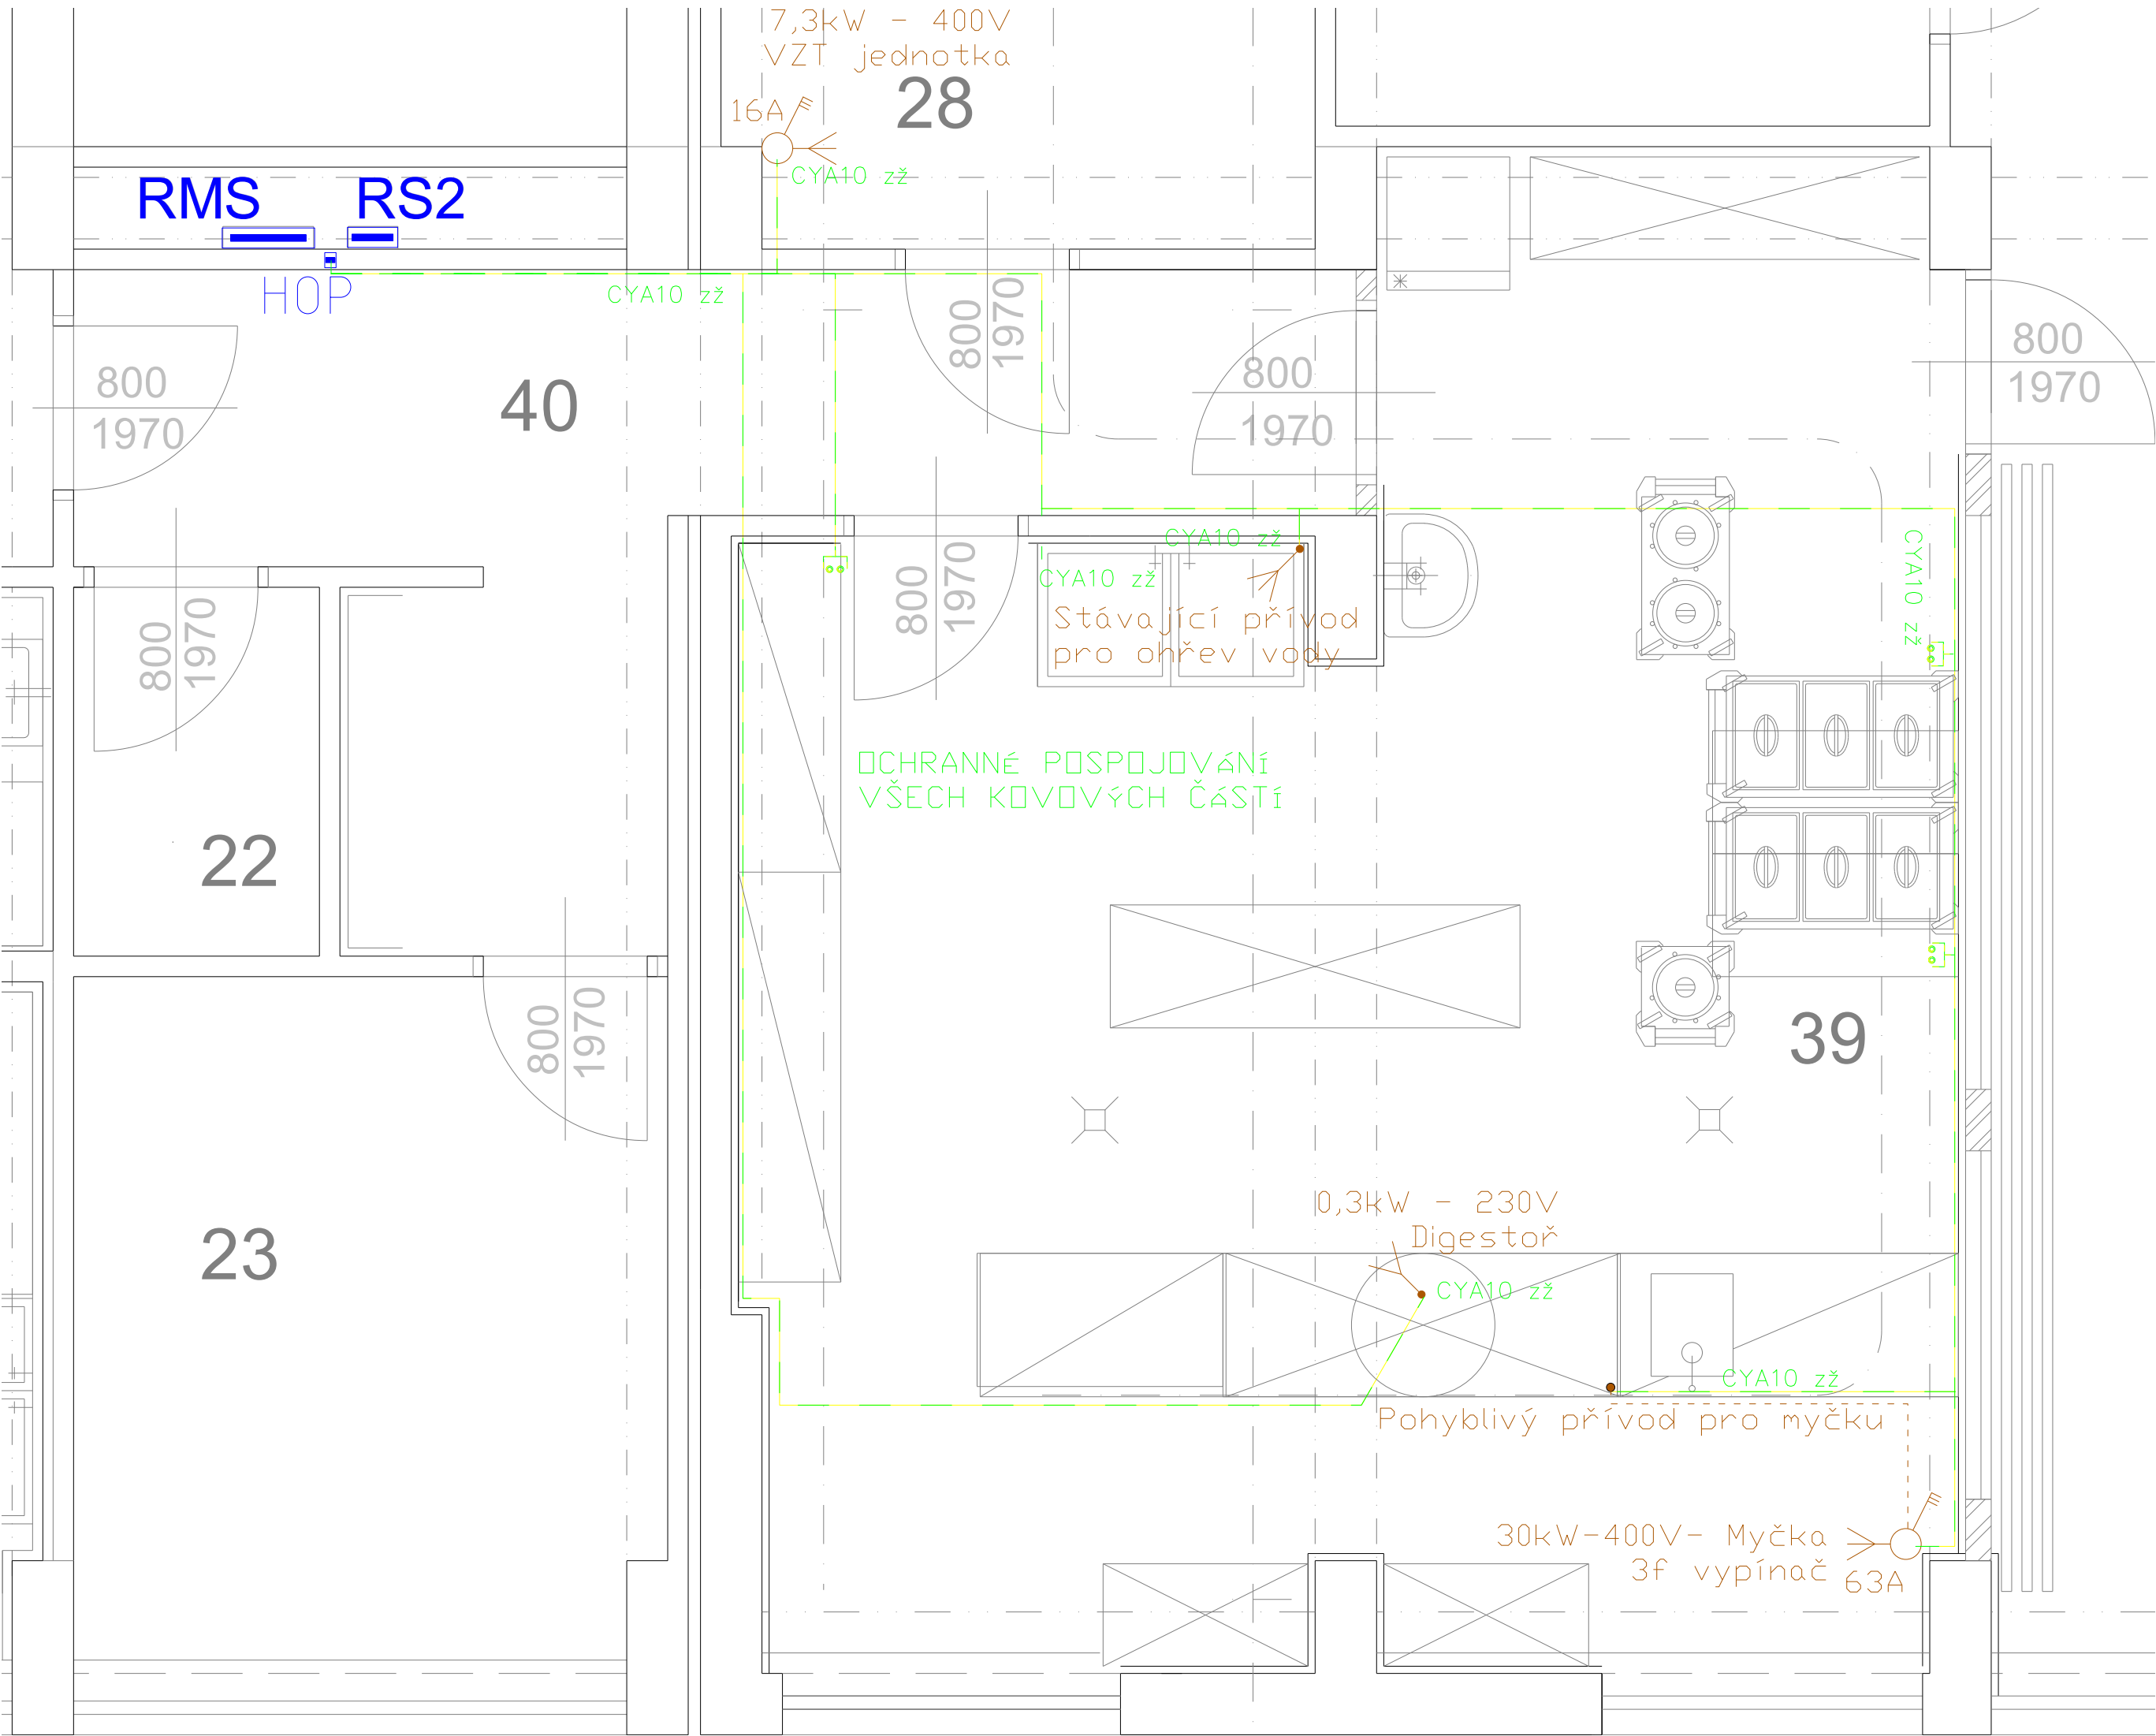

ING. LUKÁŠ MACURA  
ZÁCHRANÁŘŮ 785  
735 14, ORLOVÁ-PORUBA  
MOB.: +420 724 055 980  
E-MAIL: info@el-pro.cz  
ČKAIT - 1103802 TT00



Záchránářů 785, 735 14 Orlová  
tel: 724 055 980, info@el-pro.cz  
www.el-pro.cz, ičo: 04246420

Název projektu: Modernizace výdejny jídel-ZŠ Provaznická 831/64

Název výkresu: Ochranné pospojování - dispozice

Objednavatel: SMO MOB Ostrava, Horní 3, Ostrava -Hrabůvka

Katastrální území: Hrabůvka [714585]

Autor: ING. LUKÁŠ MACURA

Kreslil: ING. LUKÁŠ MACURA

Formát: A3 - 297/420 Datum: 30.8.2019


Měřítko: 1:1 Zakázka: 29/2019

č. projektu: 29/2019-03

č. výkresu: 29/2019-03/05

č. strany/počet stran: 1/1

Stupeň: DPS

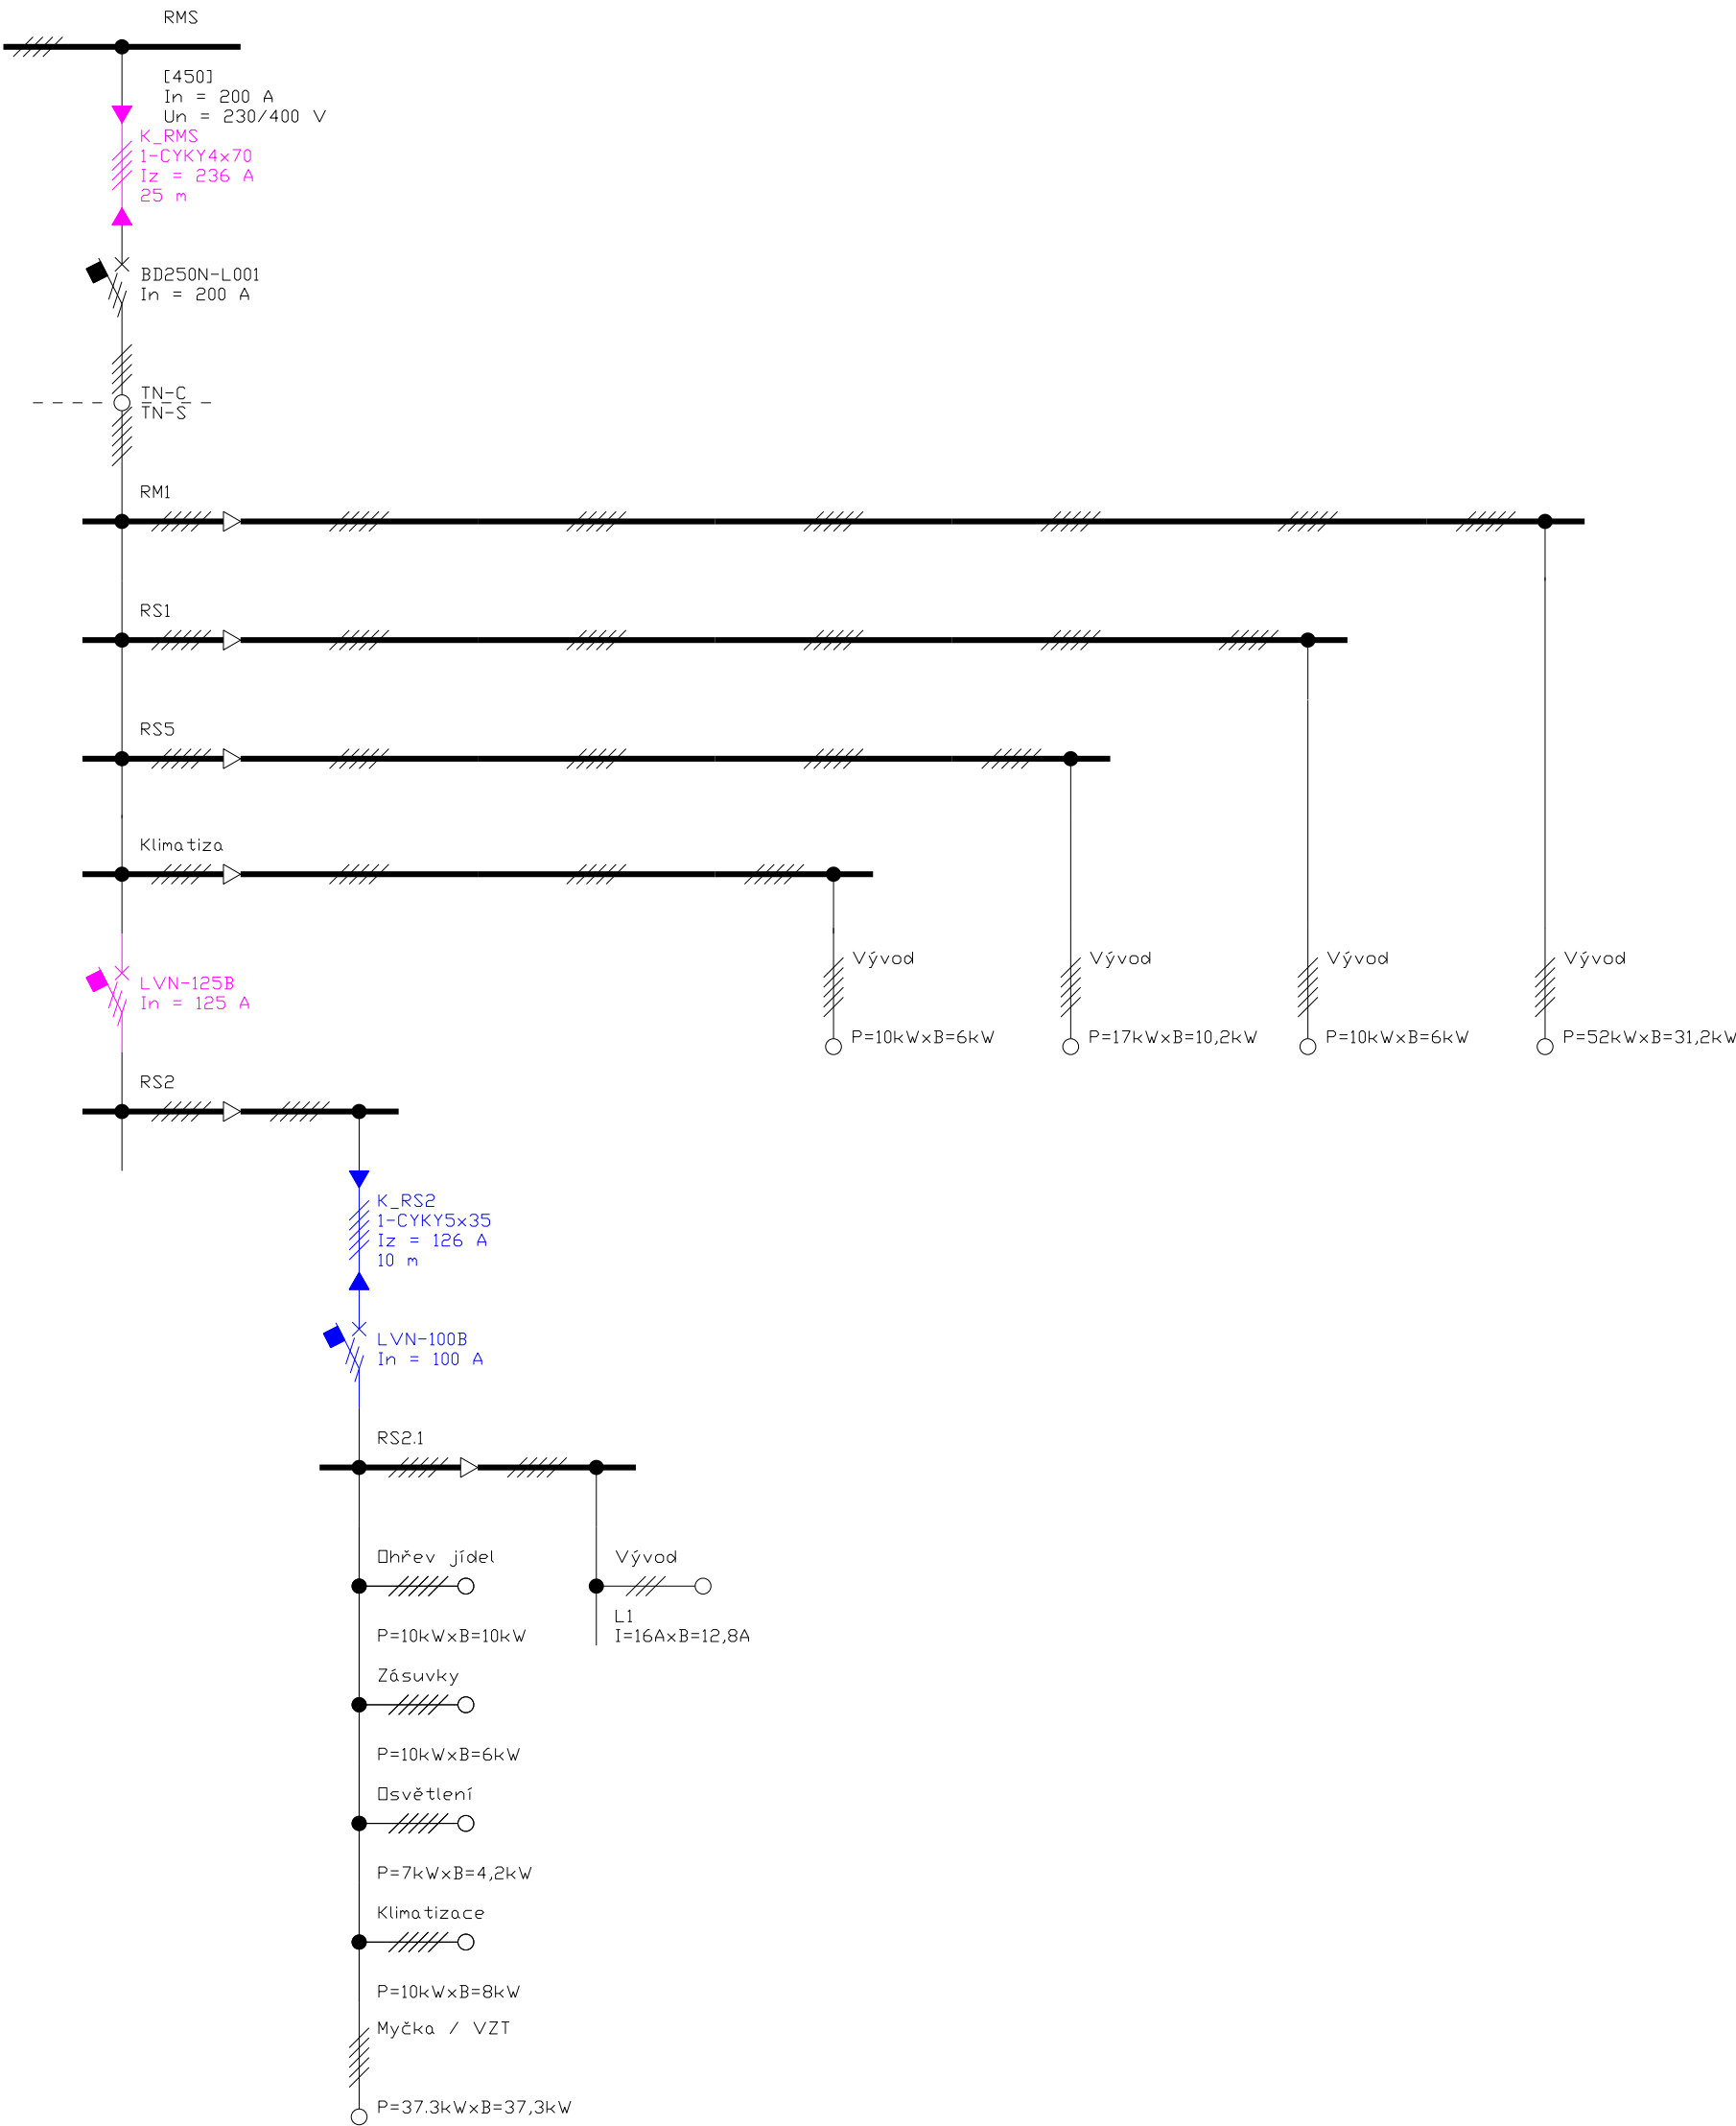

ING. LUKÁŠ MACURA  
ZÁCHRANÁŘŮ 785  
735 14, ORLOVÁ-PORUBA  
MOB.: +420 724 055 980  
E-MAIL: info@el-pro.cz  
ČKAIT - 1103802 TT00



Záchránářů 785, 735 14 Orlová  
tel: 724 055 980, info@el-pro.cz  
www.el-pro.cz, ičo: 04246420

Název projektu: Modernizace výdejny jídel-ZŠ Provaznická 831/64

Název výkresu: Liniové schéma zapojení

Objednavatel: SMO MOB Ostrava, Horní 3, Ostrava -Hrabůvka  
Katastrální území: Hrabůvka [714585]

Autor: ING. LUKÁŠ MACURA

Kreslil: ING. LUKÁŠ MACURA

Formát: A3 - 297/420 Datum: 30.8.2019

Měřítko: \_ Zakázka: 29/2019

č. projektu: 29/2019-03

č. výkresu: 29/2019-03/06

č. strany/počet stran: 1/1

Stupeň: DPS