VZOROVÝ PŘÍČNÝ ŘEZ I
(VPŘ I)

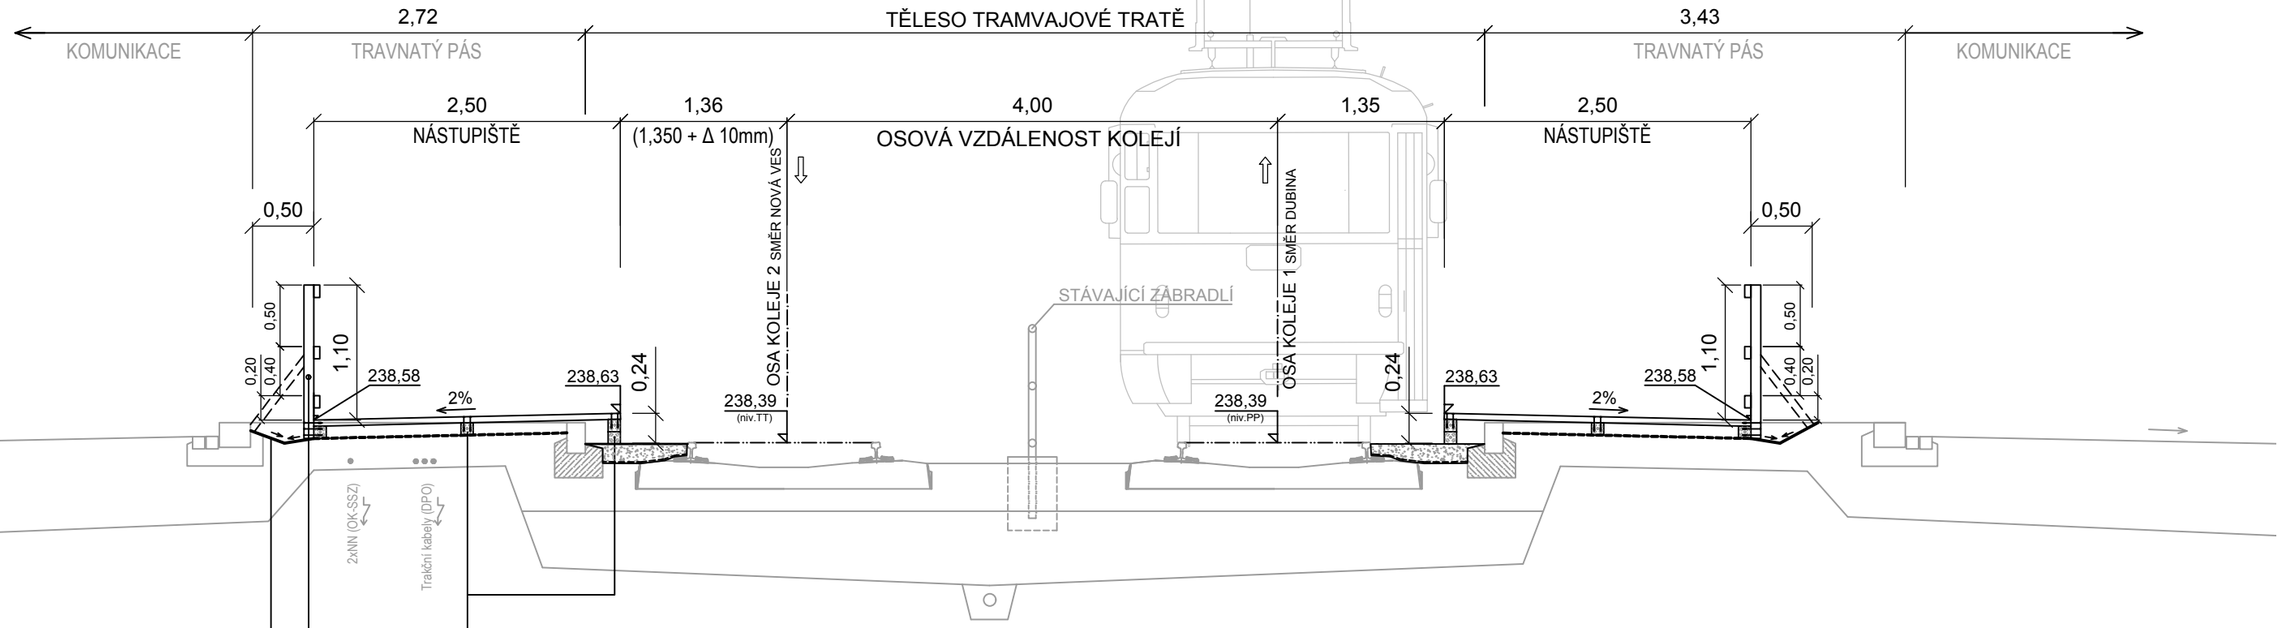

— ODSTRANĚNÍ ZEMINY V POTŘEBNÉ MÍŘE, SROVNÁNÍ A ZHUTNĚNÍ ZEMNÍ PLÁNĚ, PROVIZORNÍ DOSYP ŠTĚRKU V KOLEJIŠTI

SKLADBA KONSTRUKCE PROVIZORNÍHO NÁSTUPIŠTĚ A CHODNÍKU:
- FOŠNY např. tl. 50 mm
- HRANOLY např. 100x100 mm

ZÁBRADLÍ provizorní (dřevěné) výšky 1100 mm :
- SLOUPKY á 1,5 m, např. 80x80x1250 mm
- MADLO / HORNÍ VÝPLŇ např. fošna 50x100 mm
- STŘEDNÍ VÝPLŇ např. fošna 50x100 mm
- ZARÁŽKA / DOLNÍ VÝPLŇ např. fošna 50x100 mm
- Doplnění bočních šikmých vzpěr - zajištění stability

— ÚPRAVA TRAVNATÉHO PÁSU - VYSVAHOVÁNÍ

Souřadný systém JTSK, koordinační systém B.p.v.

Změna					
	Popis změny	Datum	Vypracoval	Přezkoumal	Schválil

TENTO MATERIÁL JE DUŠEVNÍM VLASTNICTVÍM PROJEKT 2010, S.R.O., RUSKÁ 43, OSTRAVA–VÍTKOVICE, IČO 48391531, A PODLÉHÁ OBCHODNÍMU TAJEMSTVÍ. VLASTNÍK SI VYHRAZUJE S TÍMTO TAJEMSTVÍM NAKLÁDAT A JEHO VYUŽITÍ PODLÉHÁ PÍSEMNÉMU SVOLENÍ A STANOVENÍ PODMÍNEK TAKOVÉHO UŽITÍ.

Vypracoval:	Novák Zdeněk	Č. zakázky:	49 040	Měřítko: 1:50
Přezkoumal:	Ing. Michal Bohumír	Stupeň:	DSP+DPS	
HIP:	Ing. Kuzník Tomáš	F A4:	2	
Datum :	11/2019	Kótováno v:	m	

Stavebník: SMO - městský obvod Ostrava - Jih
Horní 791/3, 700 30 Ostrava - Hrabůvka
Stavba : Rekonstrukce podchodu pod ul. Horní, náměstí Ostrava - Jih
Objekt : SO 001 Dočasná tramvajová zastávka
Část : D. Dokumentace objektů a technických a technologických zařízení

PROJEKT 2010
Ruská 43, 70300 Ostrava
Tel.: 596 693 711 Fax.: 596 693 728
E-mail: projekt2010@projekt2010.cz
www.projekt2010.cz
ISO 9001 REGISTERED QUALITY SYSTEM ISO 14001 REGISTERED EMS OHSAS 18001 REGISTERED OH&S

Název:
Vzorový příčný řez

Seznam příloh: PRO-10711

Č. výkresu: PRO-10711-0.3 Rev.