

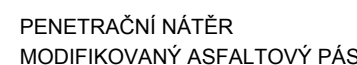
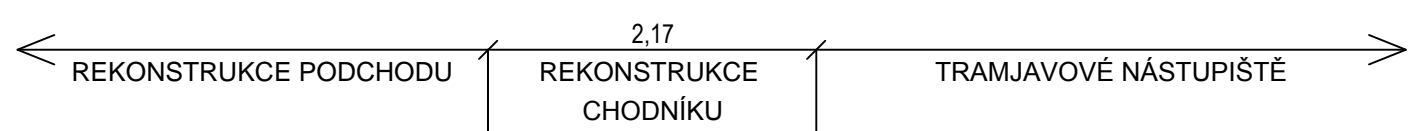
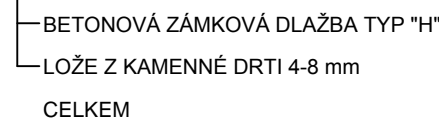


SROVNÁVACÍ ROVINA 236,00

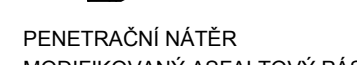

SROVNÁVACÍ ROVINA 236,00

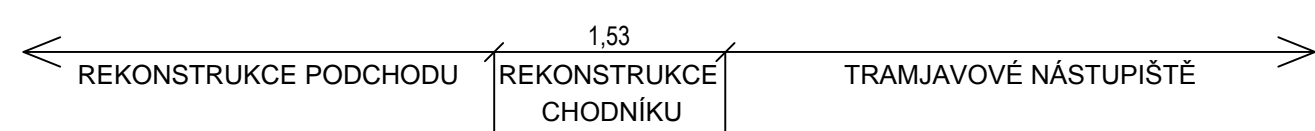

SROVNÁVACÍ ROVINA 236,00

Změna					
	Popis změny	Datum	Vypracoval	Přezkoumal	Schválil

Vypracoval:	Ondřej Šrom	Č. zakázky:	49 040	Měřítka: 1:50	PROJEKT 2010
Prezkoumal:	Ing. Bohumír Michal	Stupeň:	DSP+DPS		
HIP:	Ing. Kuzník Tomáš	F A4:	4		
Datum :	11/2019	Kótováno v:	mm		

PROJEKT 2010

Ruská 43, 70300 Ostrava
Tel.: 596 693 711 Fax.: 596 693 728
E-mail: projekt2010@projekt2010.cz
www.projekt2010.cz



Seznam příloh: PRO-10712	
Č. výkresu: PRO-10712-5	Rev.