



ŘEZ 3-3 – STÁVAJÍCÍ STAV
M – 1:50

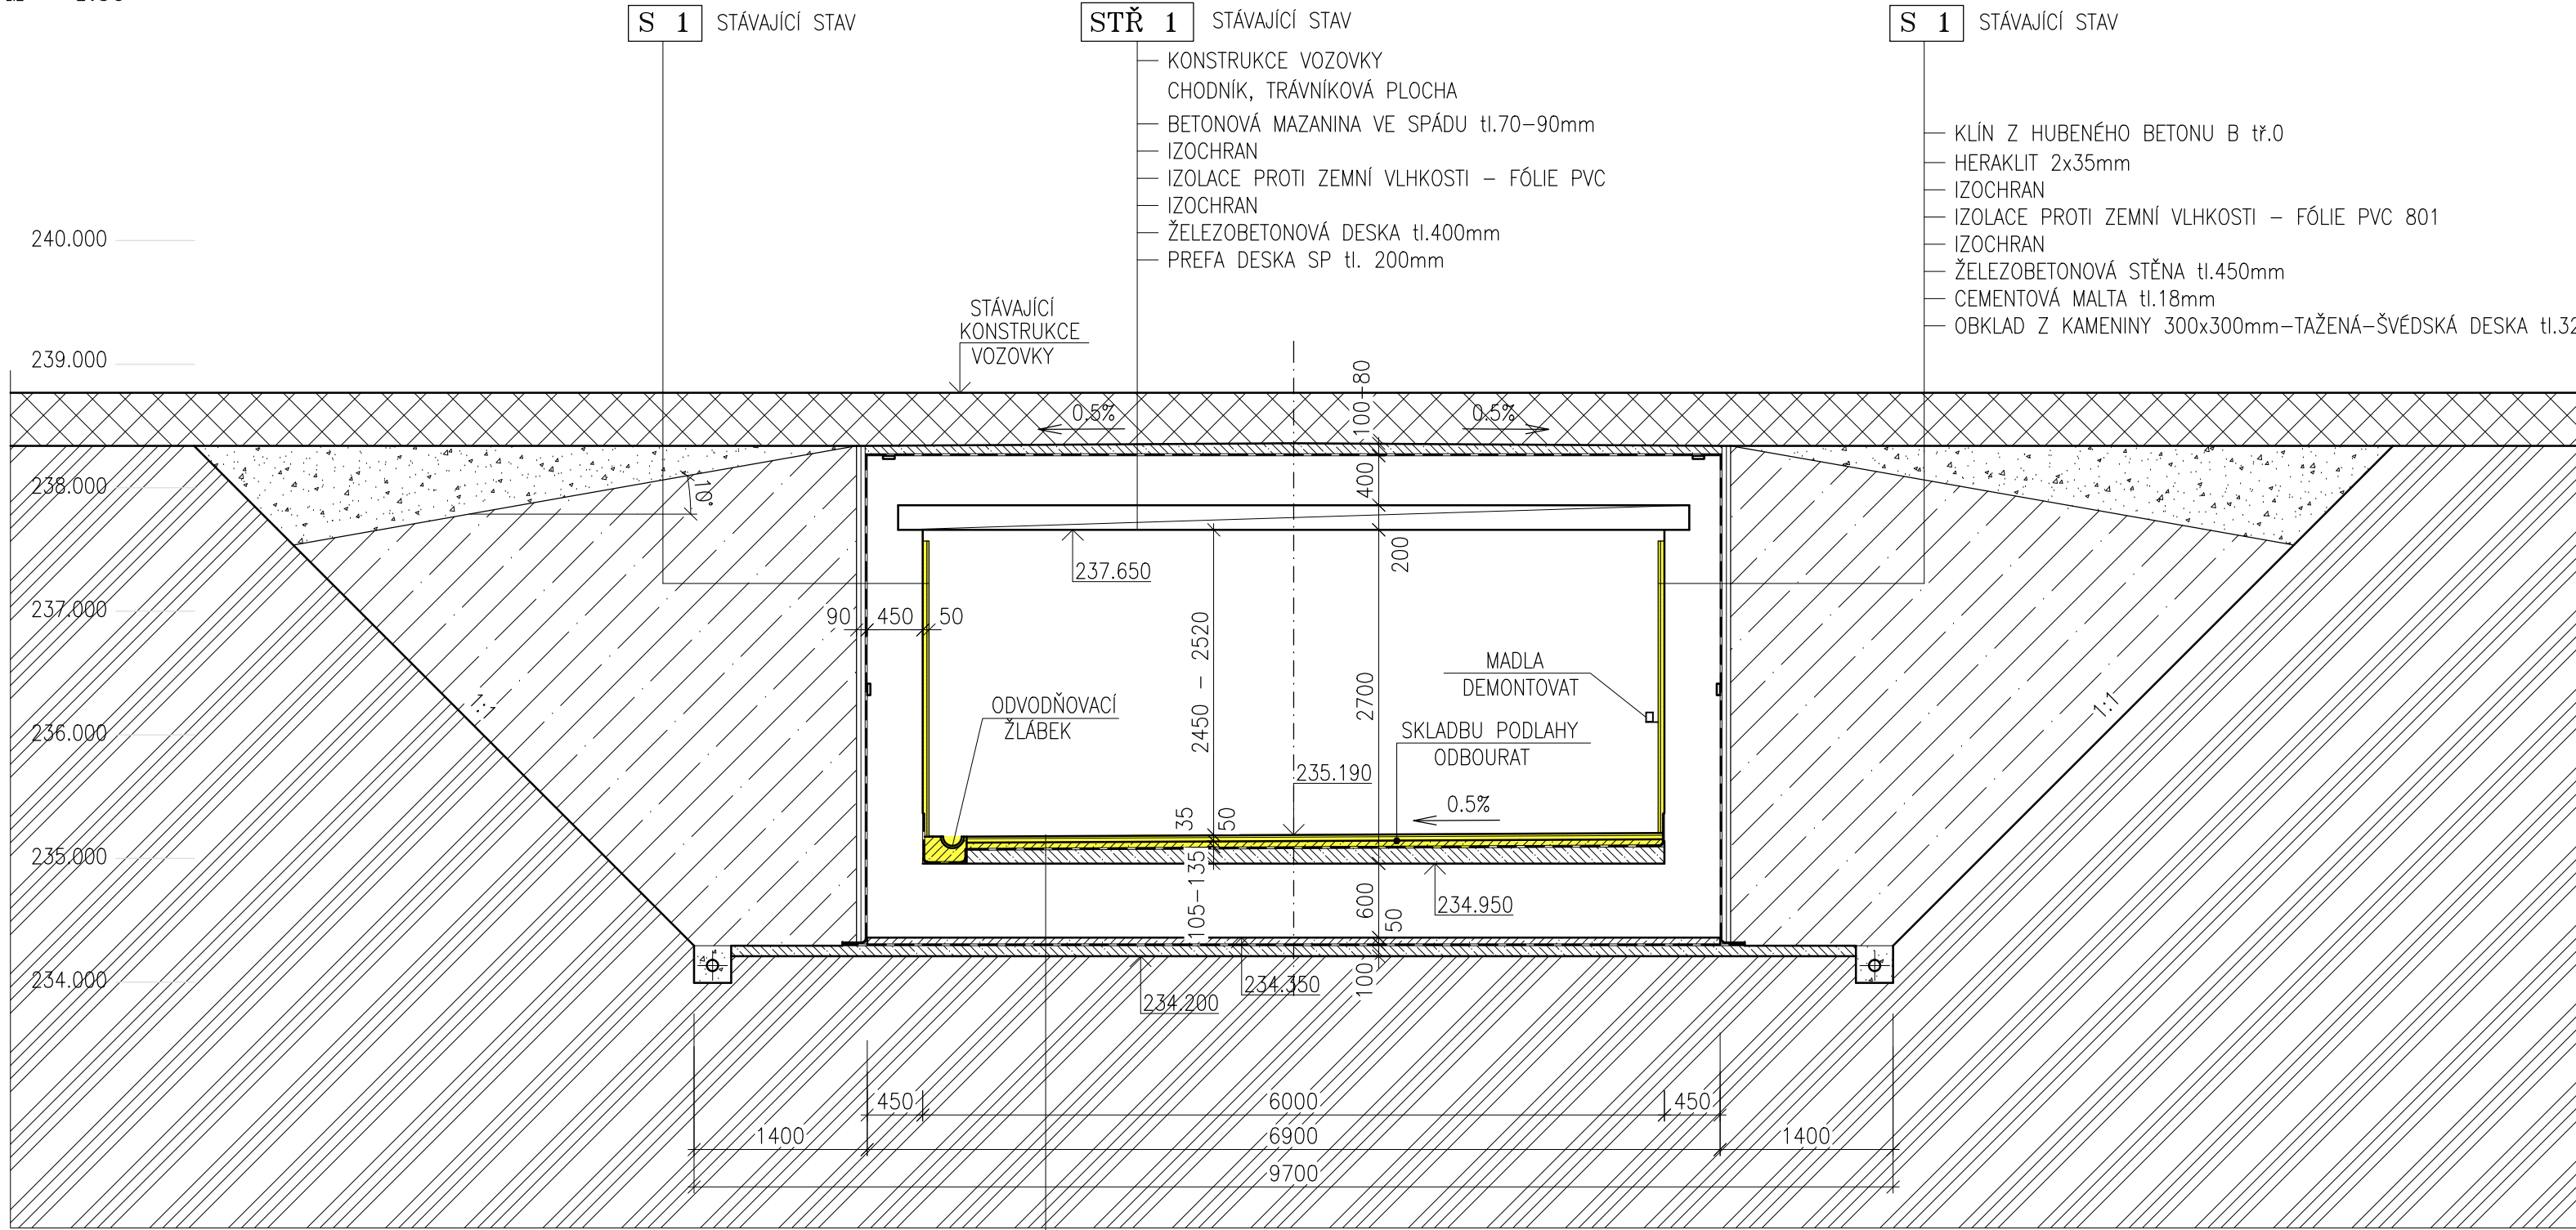

LEGENDA HMOT

- BOURANÉ KONSTRUKCE A DEMONTÁŽNÍ PRÁCE
- STÁVAJÍCÍ ŽELEZOBETONOVÉ KONSTRUKCE
- STÁVAJÍCÍ SPÁDOVÝ BETON
- STÁVAJÍCÍ PODKLADNÍ BETON
- STÁVAJÍCÍ HYDROIZOLACE VIZ SKLADBY KONSTRUKCÍ
- STÁVAJÍCÍ ZEMINA
- STÁVAJÍCÍ HUTNĚNÝ ZÁSYP
- NOVÉ KONSTRUKCE JSOU ZAKRESLENY ČERVENĚ + POPIŠ JEDNOTLIVÝCH SKLADEB

ŘEZ 3-3 – NOVÝ STAV
M – 1:50

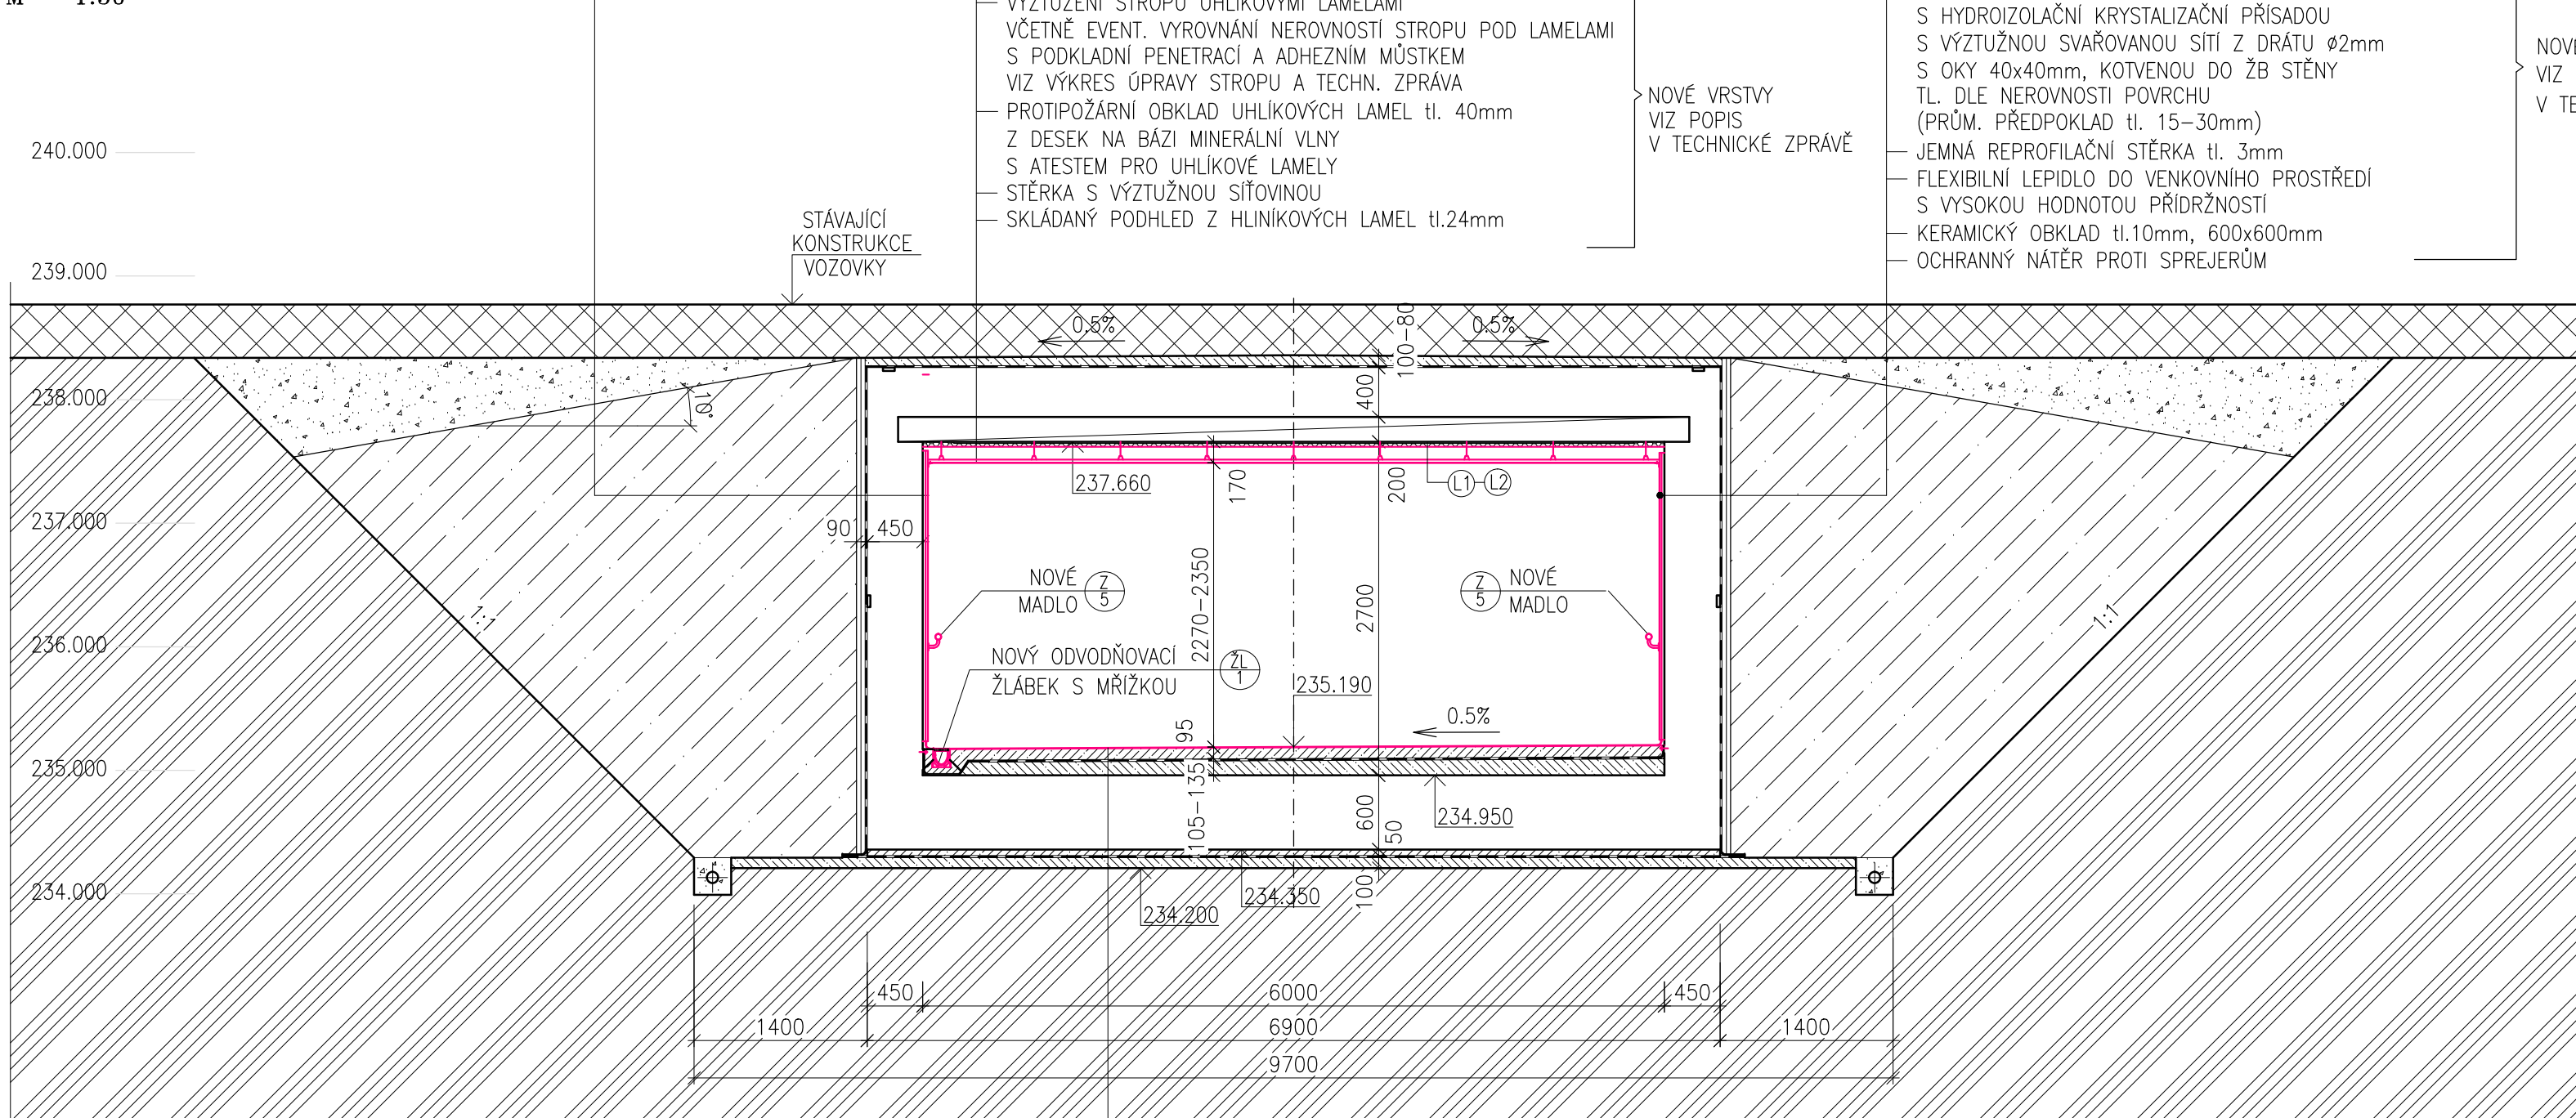

Souřadný systém JTSK, koordinační systém B.p.v.				
Změna				
	Popis změny	Datum	Vypracoval	Přezkoumal
TENTO MATERIÁL JE DUŠEVNÍM VLASTNICTVÍM PROJEKT 2010, S.R.O., RUSKÁ 43, OSTRAVA-VÍTKOVICE, IČO 48391531, A PODLEHÁ OBCHODNÍMU TAJEMSTVÍ. VLASTNÍK SI VYHRAŽUJE S TÍMTO TAJEMSTVÍM NAKLÁDAT A JEHO VYUŽITÍ PODLEHÁ PÍSEMNÉMU SOUHLÁSÍ A STANOVENÍ PODMÍNEK TAKOVÉHO UŽITÍ.				
Vypracoval:	Ing. Jiří Šafářík	Č. zakázky:	49_040	Měřítko:
Přezkoumal:	Ing. Vladimír Vašíček	Stupeň:	DSP+DPS	1:50
HIP:	Ing. Kuzník Tomáš	F A4:	6	
Datum :	11/2019	Kótováno v:	mm	
Stavebník:	SMO - městský obvod Ostrava - Jih			
	Horní 791/3, 700 30 Ostrava - Hrabůvka			
Stavba:	Rekonstrukce podchodu pod ul. Horní, náměstí Ostrava - Jih			
Objekt:	SO 601 Rekonstrukce podchodu SO 601.1 Architektonicko - stavební řešení			
Část:	D. Dokumentace objektů a technických a technologických zařízení			
Název:	ŘEZ 3-3 PŘÍČNÝ ŘEZ PODCHODEM			
Seznam příloh: PRO-10714				
Č. výkresu:	PRO-10714-10			Rev.