


POHLEDY P1, P2, P3 NA SCHODIŠŤOVÉ KORIDORY  
U BYTOVÉ ZÁSTAVBY  
A U HOTELOVÉHO DOMU


POHLED P1 – STÁVAJÍCÍ STAV  
M – 1:75

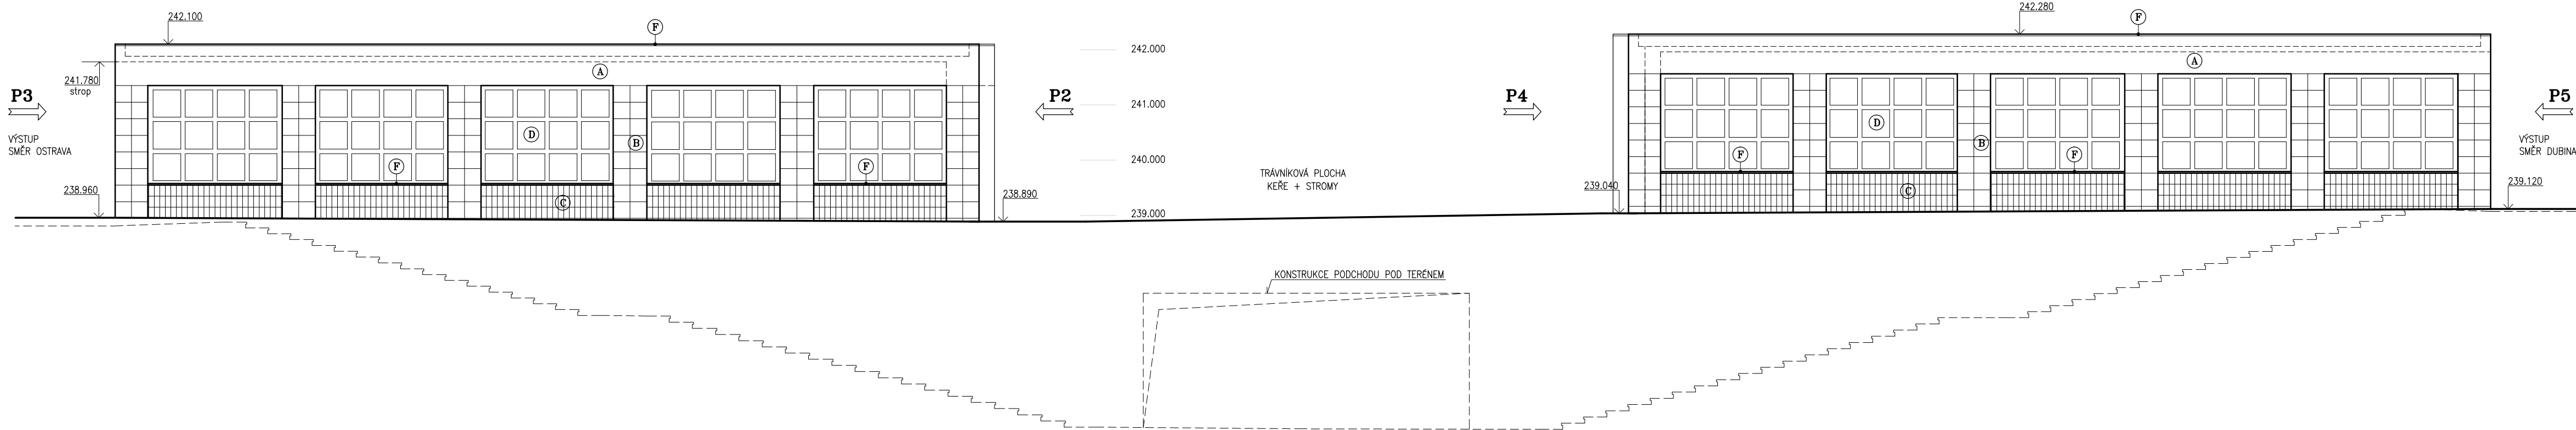

LEGENDA POVRCHŮ – STÁVAJÍCÍ STAV

- A OMÍTKA SĚDE BARRY
- B KAMENNÝ OBKLAD ČTVERCOVÉHO FORMÁTU HNĚDÉ BARRY, FORMÁT 300x300mm
- C KERAMICKÝ OBKLAD Z PÁSKŮ SVĚTLÉ SĚDE BARRY
- D PEVNĚ PROSKLENÍ V KOVÝCH RÁMECH
- E STÁVAJÍCÍ STŘEŠNÍ SVOD SĚDE BARRY
- F STÁVAJÍCÍ OPLECHOVÁNÍ SĚDE BARRY

POHLED P1 – NOVÝ STAV  
M – 1:75

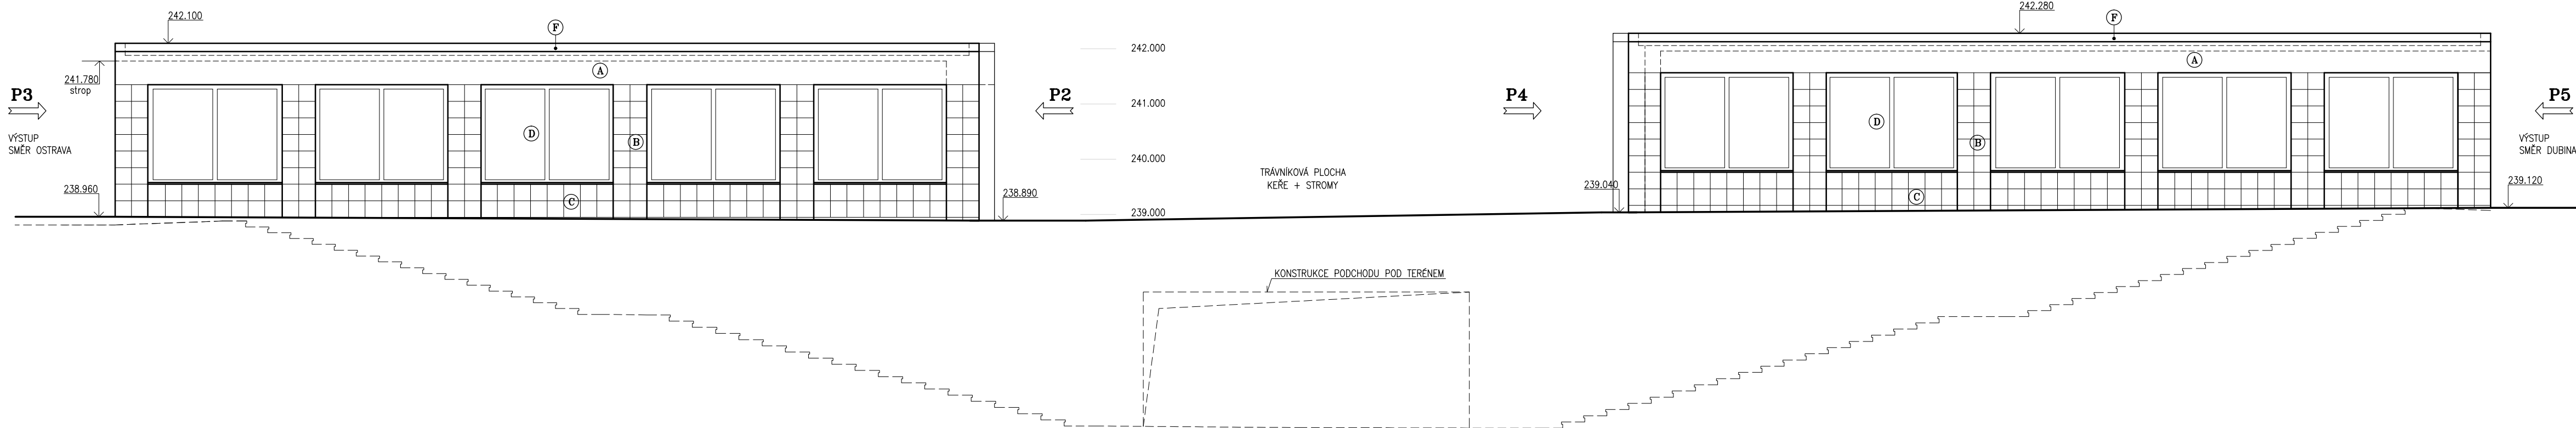


LEGENDA POVRCHŮ – NOVÝ STAV


- A NOVÁ OMÍTKA – SVĚTLÉ SĚDÝ ODSTÍN
- B NOVÝ KERAMICKÝ OBKLAD HNĚDÉ BARRY, FORMÁT 300x300mm
- C NOVÝ KERAMICKÝ OBKLAD HNĚDÉ BARRY, FORMÁT 300x300mm
- D NOVĚ PEVNĚ PROSKLENÍ V KOVÝCH RÁMECH, RÁMY SĚDE BARRY
- E NOVÝ STŘEŠNÍ SVOD HNĚDÉ BARRY
- F OPLECHOVÁNÍ ATIKY, PLECH TMAVĚ SĚDE BARRY

MATERIÁL, STRUKTURA A BAREVNÉ ODSTíny JEDNOTLIVÝCH POVRCHŮ BUDOU  
STEJNÉ JAKO U JŽ REKONSTRUOVANÝCH PŘÍSTŘEŠKŮ TRAMVAJOVÝCH ZÁSTÁVEK


POHLED P2 – STÁVAJÍCÍ STAV  
M – 1:75

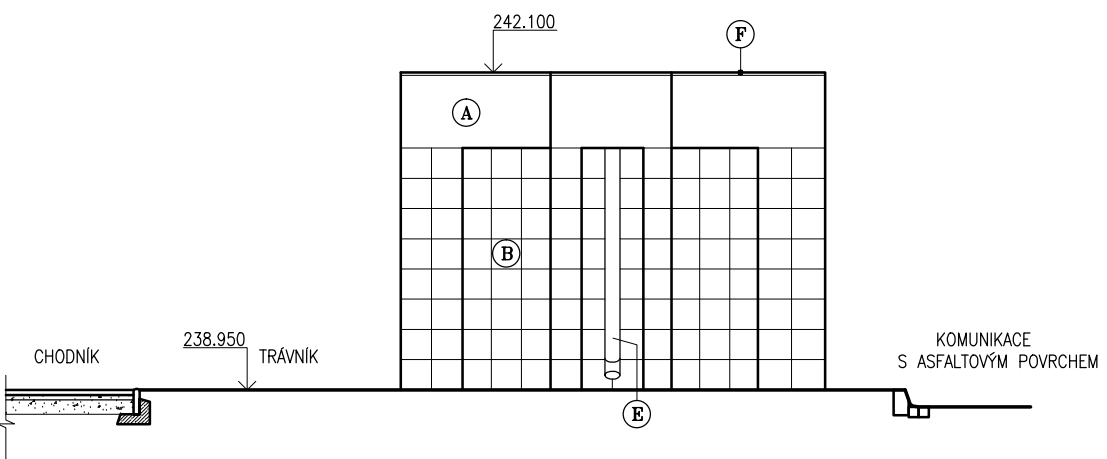


POHLED P2 – NOVÝ STAV  
M – 1:75

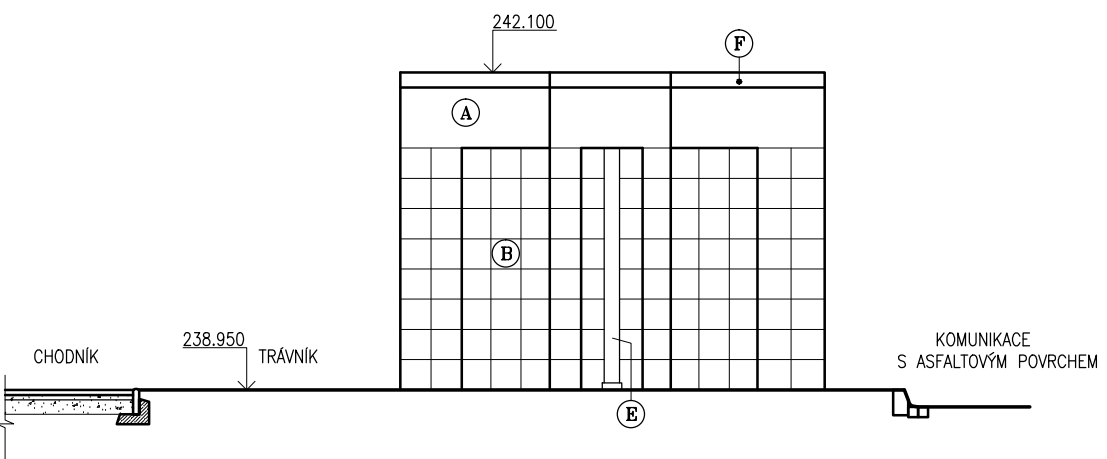


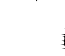

POHLED P3 – STÁVAJÍCÍ STAV  
M – 1:75

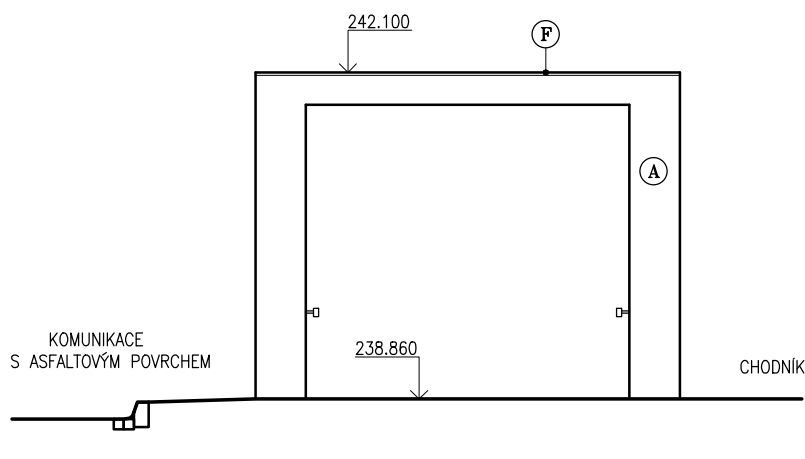

POHLED P3 – NOVÝ STAV  
M – 1:75

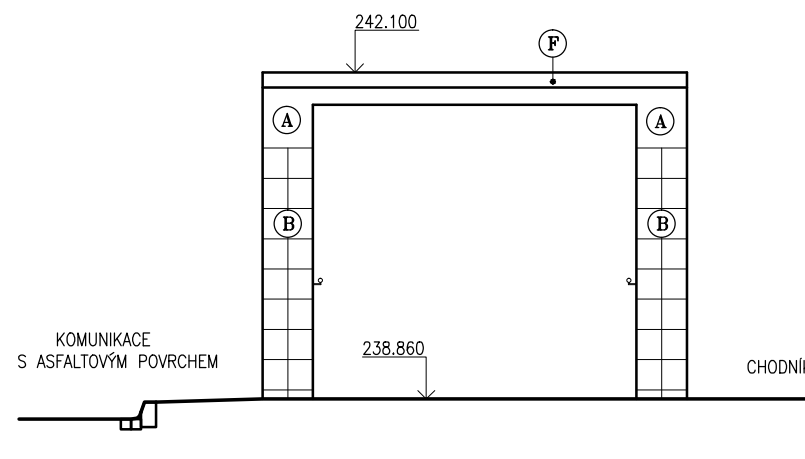

Souřadný systém JTSK, koordinační systém B.p.v.

Změna				Datum		Vypracoval		Přezkoumal		Schválil	
Popis změny											
TENTO MATERIÁL JE DUŠEVNÍM VLASTNICTVÍM PROJEKTU 2010, S.R.O., RUSKÁ 43, OSTRAVA-VÝTKOVICE, IČO 48391531, A PODLEHÁ OBECNĚMU TAJEMSTVÍ. VLASTNÍK SI VYHRÁŽÍ PRÁVO NA JEHO VYUŽITÍ PODLEHÁ PÍSEMNÉMU SOUHLÁSÍ A STANOVENÍ PODMÍNEK TAKOVÉHO UŽITÍ.											
Vypracoval:		Ing. Jiří Šafář		Č. zakázky:		49_040		Měřítka:			
Přezkoumal:		Ing. Vladimír Vašíček		Stupeň:		DSP+DPS		1:75			
HIP:		Ing. Kuzník Tomáš		F. A4:		6					
Datum:		11/2019		Kótováno v:		mm					
Stavěbník:				SMO - městský obvod Ostrava - Jih Horní 791/3, 700 30 Ostrava - Hrabůvka				<div><div>Ruská 43, 70300 Ostrava</div><div>Tel.: 596 683 711 Fax.: 596 693 728</div><div>E-mail: projekt2010@projekt2010.cz</div><div>www.projekt2010.cz</div></div> <div><div>ISO 9001 ISO 14001 OHSAS 18001</div></div>			
Stavba:				Rekonstrukce podchodu pod ul. Horní, náměstí Ostrava - Jih							
Objekt:				SO 601 Rekonstrukce podchodu SO 601.1 Dokumentace objektu - stavební řešení							
Část:				D.1. Architektonické a technické a technologických zařízení							
Název:				Seznam příloh: PRO-10714							
POHLEDY P1, P2, P3 NA SCHODIŠŤOVÉ KORIDORY U BYTOVÉ ZÁSTAVBY A U HOTELOVÉHO DOMU				C. výkres:		Rev.					
				PRO-10714-15							