



POHLEDY P4, P5, P6 NA SCHODIŠŤOVÉ KORIDORY
U BYTOVÉ ZÁSTAVBY
A U HOTELOVÉHO DOMU

POHLED P6 - STÁVAJÍCÍ STAV
M - 1:75

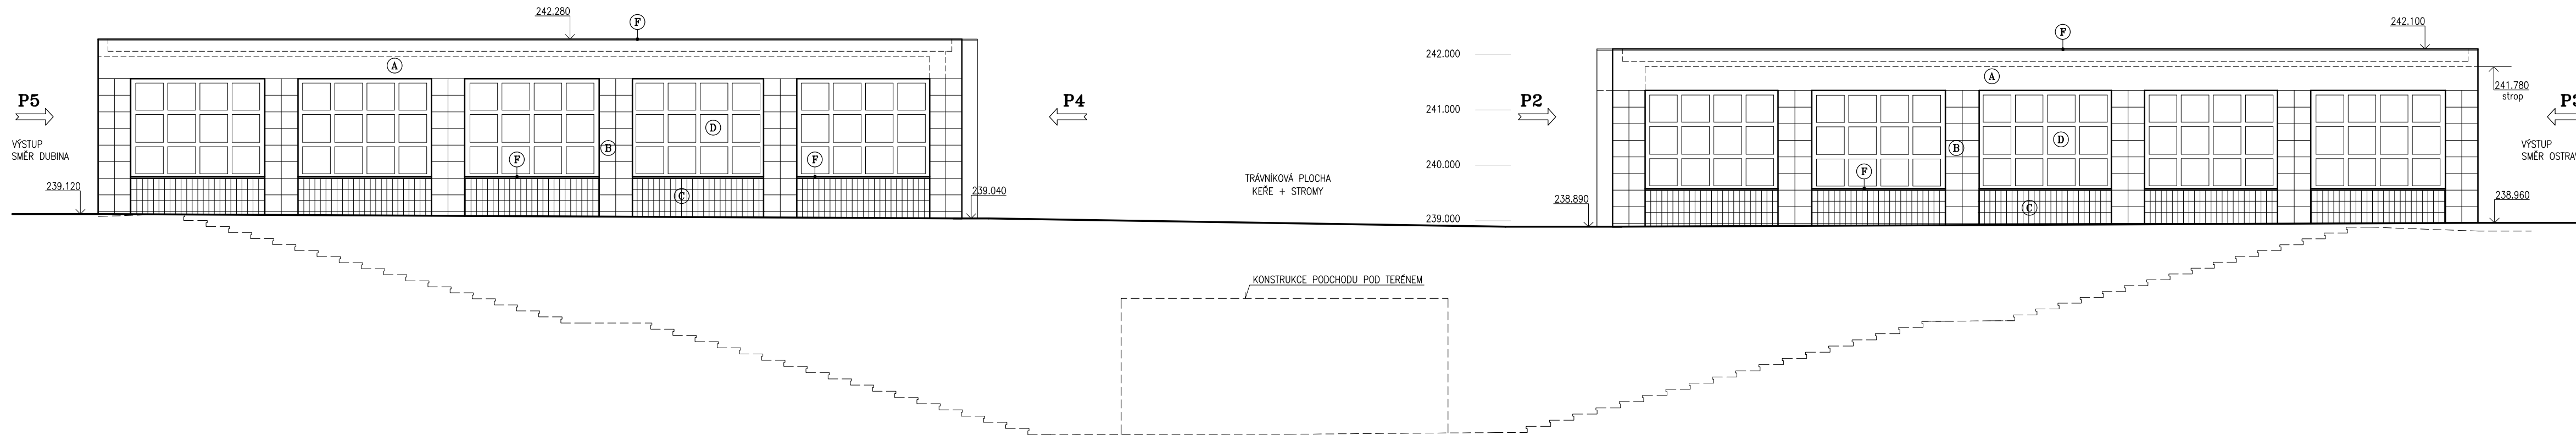

POHLED P6 - NOVY STAV
M - 1:75

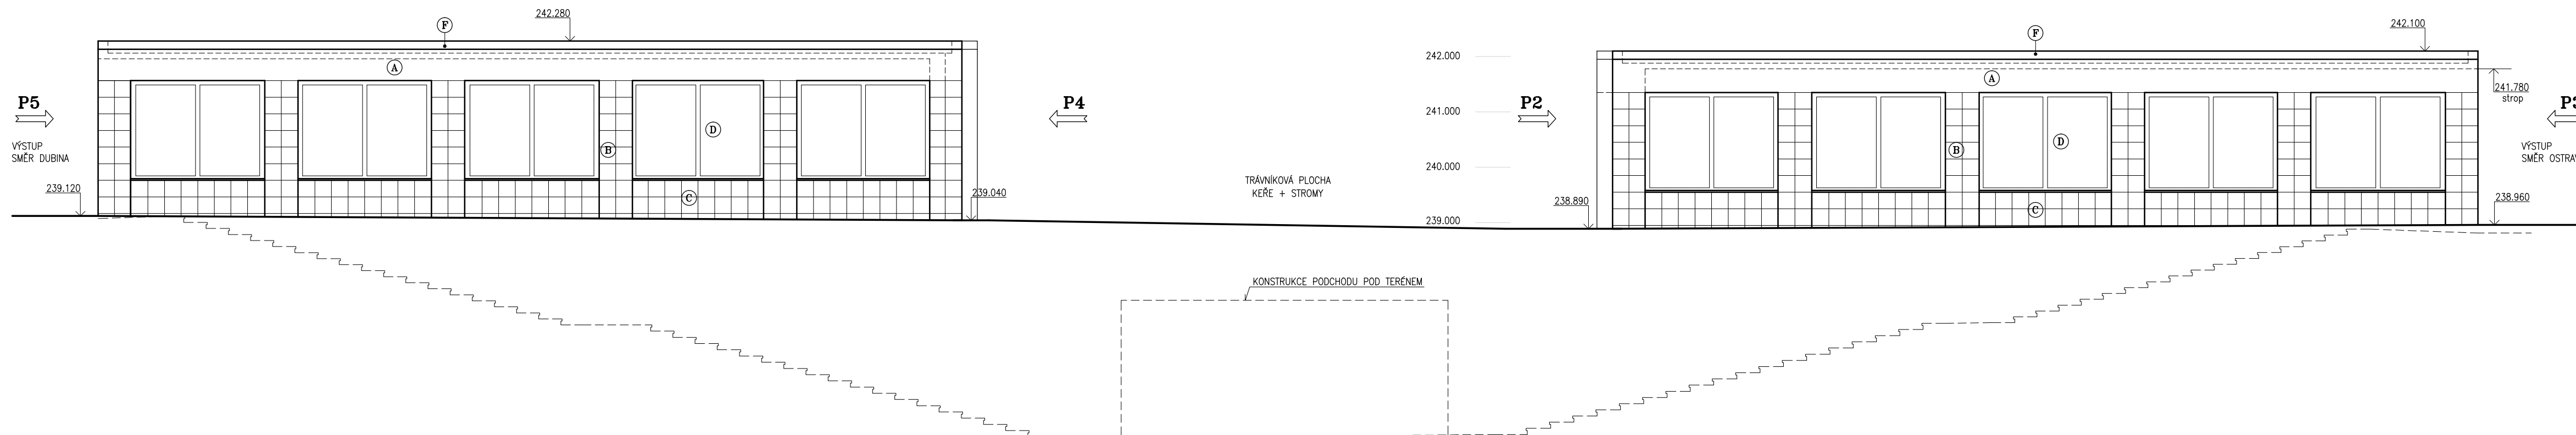

LEGENDA POVRCHŮ – STÁVAJÍCÍ STAV



- (A)** OMITKA SEDE BARVY
- (B)** KAMENNÝ OBKLAD ČTVERCOVÉHO FORMÁTU HNĚDÉ BARVY, FORMÁT 300x300mm
- (C)** KERAMICKÝ OBKLAD Z PÁSKŮ SVĚTLÉ SEDE BARVY
- (D)** PEVNÉ PROSKLENÍ V KOVÝCH RÁMECH
- (E)** STÁVAJÍCÍ STŘEŠNÍ SVOD SEDE BARVY
- (F)** STÁVAJÍCÍ OPLECHOVÁNÍ SEDE BARVY

LEGENDA POVRCHŮ – NOVÝ STAV


- (A) NOVÁ OMÍTKA – SVĚTLÉ ŠEDÝ ODSTIN
- (B) NOVÝ KERAMICKÝ OBKLAD HNĚDÉ BARVY, FORMÁT 300x300mm
- (C) NOVÝ KERAMICKÝ OBKLAD HNĚDÉ BARVY, FORMÁT 300x300mm
- (D) NOVÉ PEVNÉ PROSKLENÍ V KOVOVÝCH RÁMECH, RÁMY ŠEDÉ BARVY
- (E) NOVÝ STŘEŠNÍ SVOD HNĚDÉ BARVY
- (F) OPLECHOVÁNÍ ATIKY, PLECH TMAVĚ ŠEDÉ BARVY

MATERIÁL, STRUKTURA A BAREVNÉ ODSINY JEDNOTLIVÝCH PŮVRCHŮ BUDOU STEJNÉ JAKO U JIŽ REKONSTRUOVANÝCH PRÍSTŘEŠKŮ TRAMVAJOVÝCH ZASTÁVEK


POHLED P4 - STÁVAJÍCÍ STAV
M - 1:75

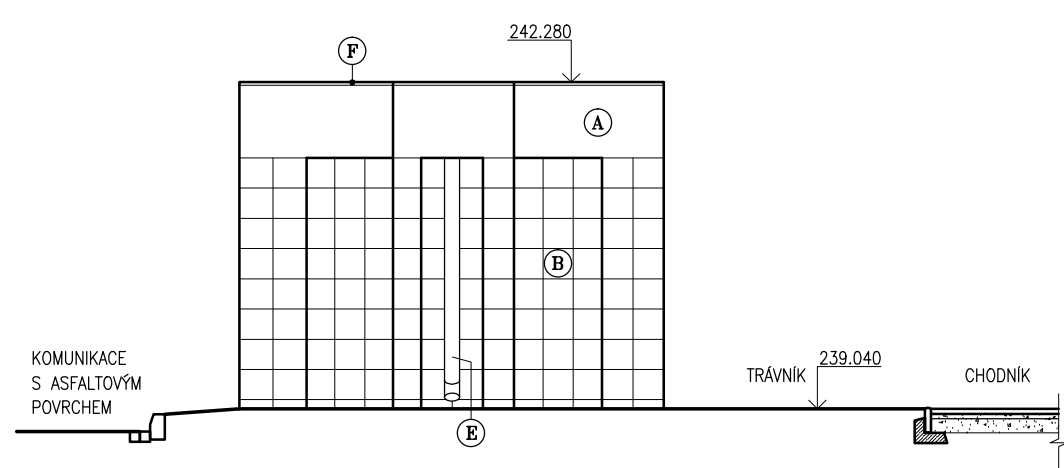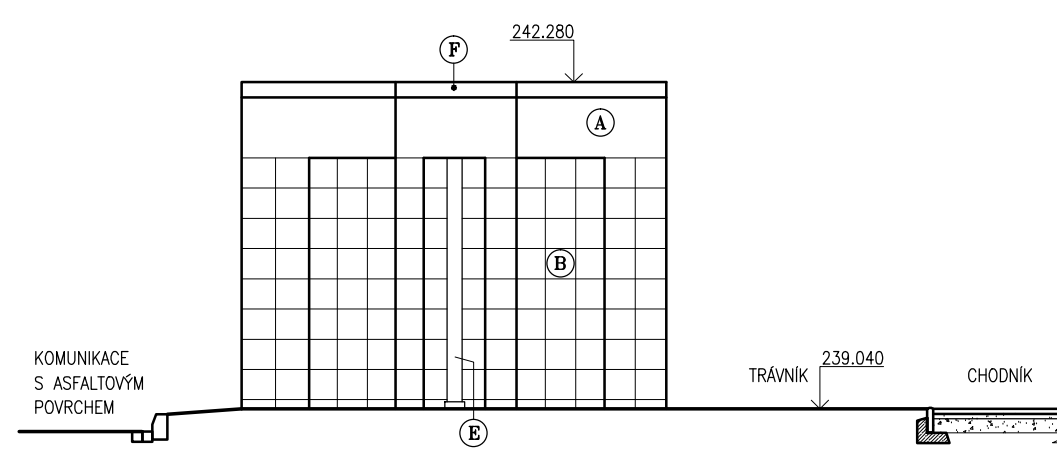POHLED P4 - NOVÝ STAV
M - 1:75

POHLED P5 - STÁVAJÍCÍ STAV
M - 1:75

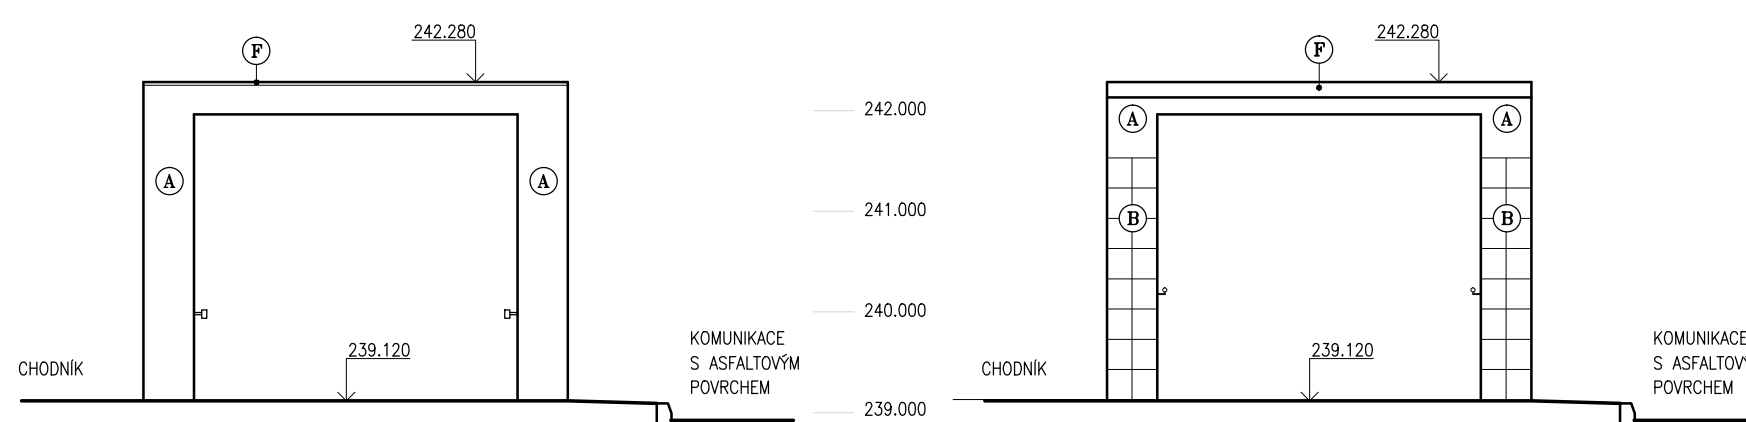

POHLED P5 - NOVÝ STAV
M - 1:75

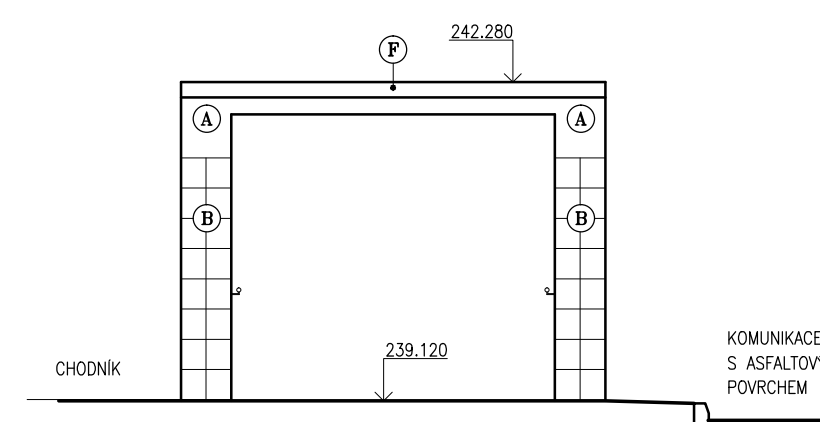

Souřadný systém JTSK, koordinační systém B.p.v

Značka				Datum		Vypracoval	Projektoval	Schválil
Pápis změny TENTO DOKUMENT JE DOŠVNIM VLASTNÍM PROJEKTEM 2020, S.R.O., RUSKÁ 43, OSTRAVA-VÍTKOVICE, IČO 48391531, A PODLEHA OPRÁVNĚNÍM TAJEMSTVÍ. VLASTNÍK SI VYHRAŽUJE ZA TÍMTO TAJEMSTVÍM NAKLÁDÁ A JEHO VYUŽITÍ PODLEHA PÍSEMNÉMU SOUHLÁSÍ A STANOVENÍM PODMÍNEK TAKOVÝCH ÚSTÍ.								
Vypracoval:	Ing. Jiří Šafářik	Č. zakázky:	49 040	Měřítka:	<div>PROJEKT</div> <div>2010</div>			
Přezkoumal:	Ing. Vladimír Vašíček	Stupeň:	DSP+DPS	1:75				
HIP:	Ing. Kuzník Tomáš	F A4:	6					
Datum :	11/2019	Kódováno v:	mm					
Stavebník: SMO - městský obvod Ostrava - Jih Horní 791/3, 700 30 Ostrava - Hrabůvka Stávba: Rekonstrukce podchodu pod ul. Horní, náměstí Ostrava - Jih Objekt: SO 601 Rekonstrukce podchodu SO 601.1 Architektonicko - stavební řešení Část: DOKUMENTY AKAU A TECHNICKÝCH A TECHNOLOGICKÝCH ZAŘÍZENÍ								
Název:				Seznam příloh: PRO-10714				
POHLEDY P4, P5, P6 NA SCHODIŠTĚVÉ KORIDORY V BYTOVÉ ZÁSTAVBY A V HOTELOVÉHO DOMU				Č. výkresu: PRO-10714-16				
				Rev:				