


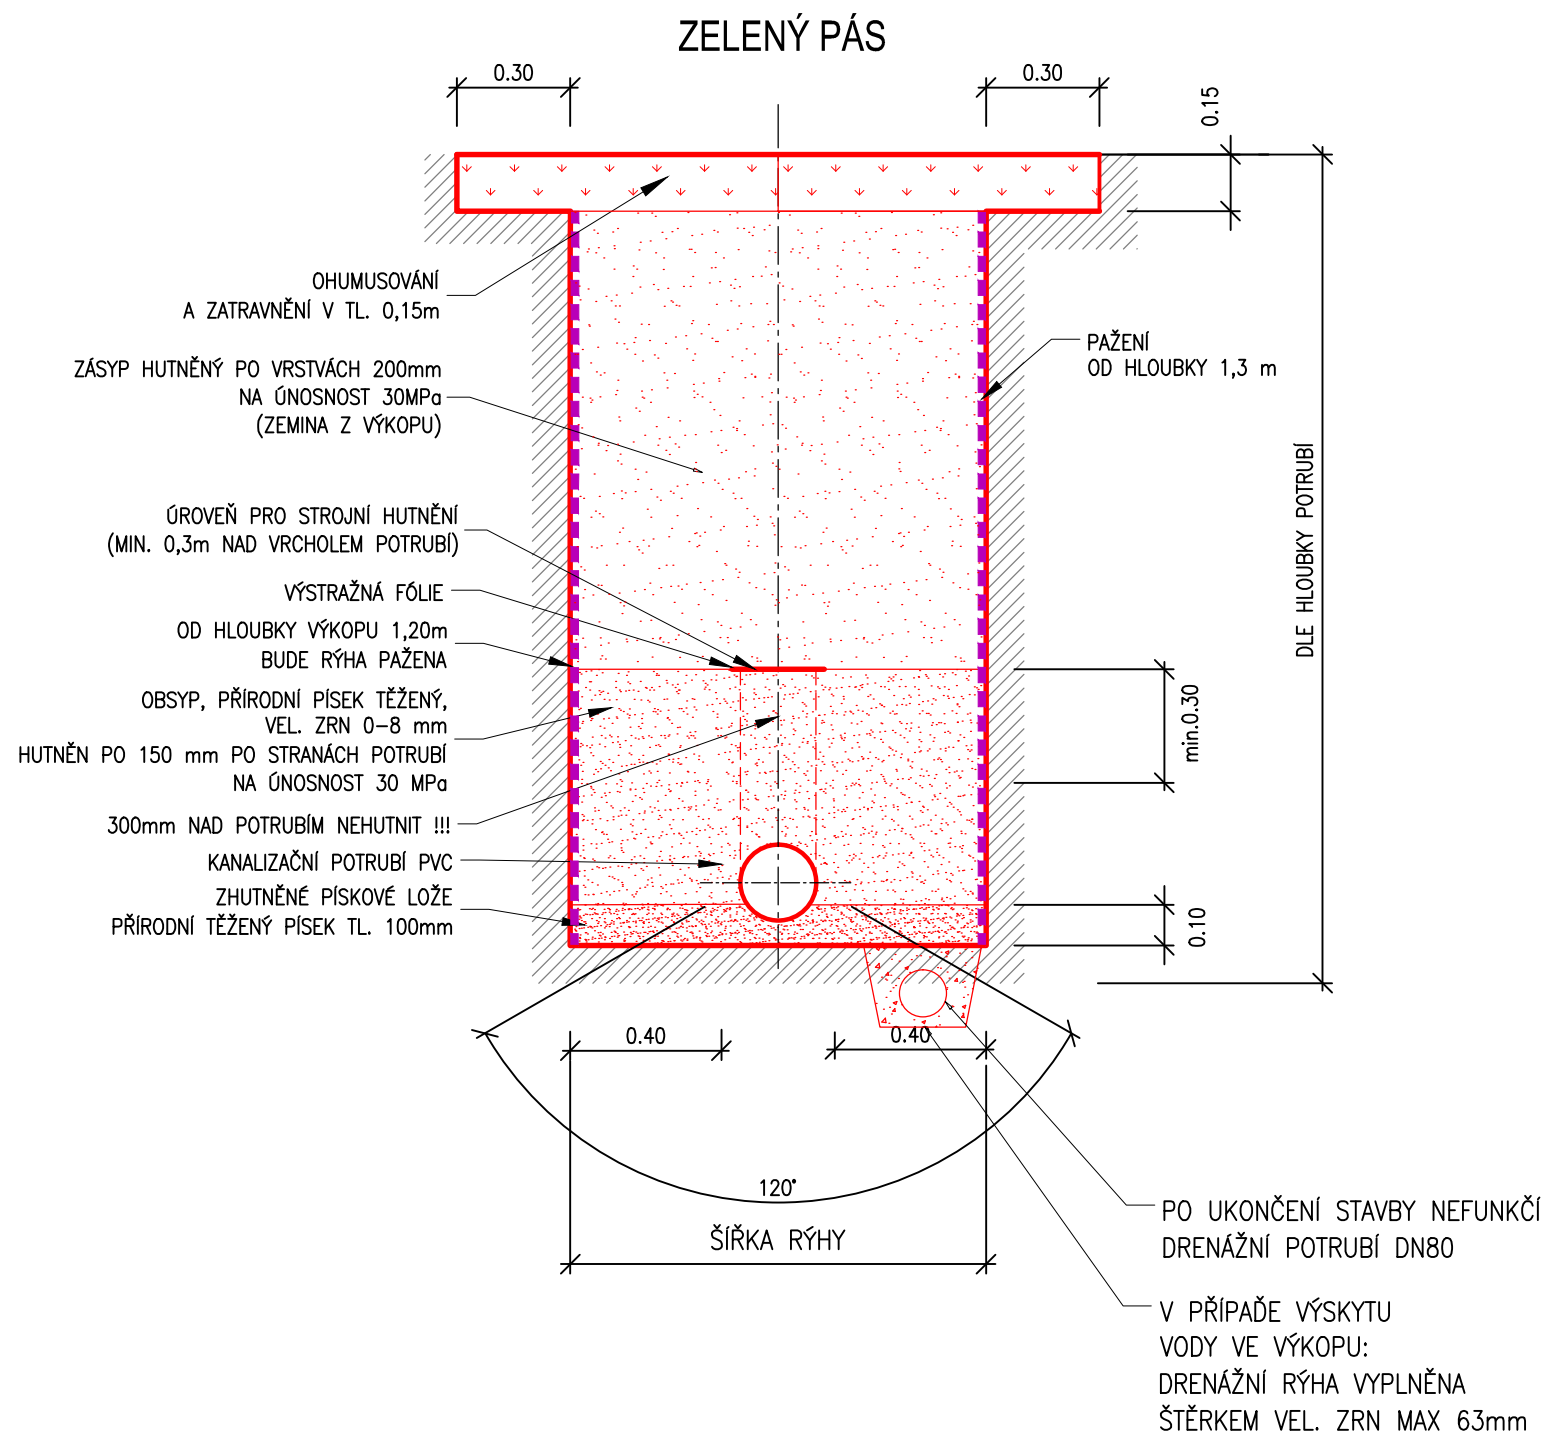


ULOŽENÍ KANALIZAČNÍHO POTRUBÍ



POZNÁMKA:

Zemní práce budou prováděny v souladu s příslušnými ustanoveními nařízení vlády č. 591/2006 Sb. a dalšími souvisejícími normami a předpisy. Před započítím je povinností dodavatele stavby, vytýčit všechna podzemní vedení, a to i ta, která případně nejsou z jakýchkoliv důvodů v situacích vyznačena, aby při výkopových pracích nedošlo k jejich poškození. Při zemních pracích budou respektovány požadavky správců inženýrských sítí (křížujících i souběžných). Bez tohoto vytýčení nelze zahájit výkopové práce.

Souřadný systém JTSK, koordinační systém B.p.v.

Změna						
	Popis změny	Datum	Vypracoval	Přezkoumal	Schválil	
TENTO MATERIÁL JE DUŠEVNÍM VLASTNICTVÍM PROJEKT 2010, S.R.O., RUSKÁ 43, OSTRAVA-VÍTKOVICE, IČO 48391531, A PODLÉHÁ OBCHODNÍMU TAJEMSTVÍ. VLASTNÍK SI VYHRAZUJE S TÍMTO TAJEMSTVÍM NAKLÁDAT A JEHO VYUŽITÍ PODLÉHÁ PÍSEMNÉMU SVOLENÍ A STANOVENÍ PODMÍNEK TAKOVÉHO UŽITÍ.						
Vypracoval:	Ing. Tomáš Hrnčiar	Č. zakázky:	49 040	Měřítko: 1:20	<div>PROJEKT 2010</div> <div>Ruská 43, 70300 Ostrava Tel.: 596 693 711 Fax.: 596 693 728 E-mail: projekt2010@projekt2010.cz www.projekt2010.cz</div> <div><div> ISO 9001 REGISTERED QUALITY SYSTEM</div><div> ISO 14001 REGISTERED EMS</div><div> OHSAS 18001 REGISTERED OHS</div></div>	
Přezkoumal:	Ing. Bernard Hajovský	Stupeň:	DSP+DPS			
HIP:	Ing. Kuzník Tomáš	F A4:	2			
Datum :	08/2019	Kótováno v:	mm			
Stavebník:	SMO - městský obvod Ostrava - Jih Horní 791/3, 700 30 Ostrava - Hrabůvka					
Stavba :	Rekonstrukce podchodu pod ul. Horní, náměstí Ostrava - Jih					
Objekt :	SO 601.5 Oprava střešních svodů podchodu					
Část :	D. Dokumentace objektů a technických a technologických zařízení					
Název:	Vzorové uložení potrubí			Seznam příloh:		PRO-10759
				Č. výkresu:		PRO-10759-05