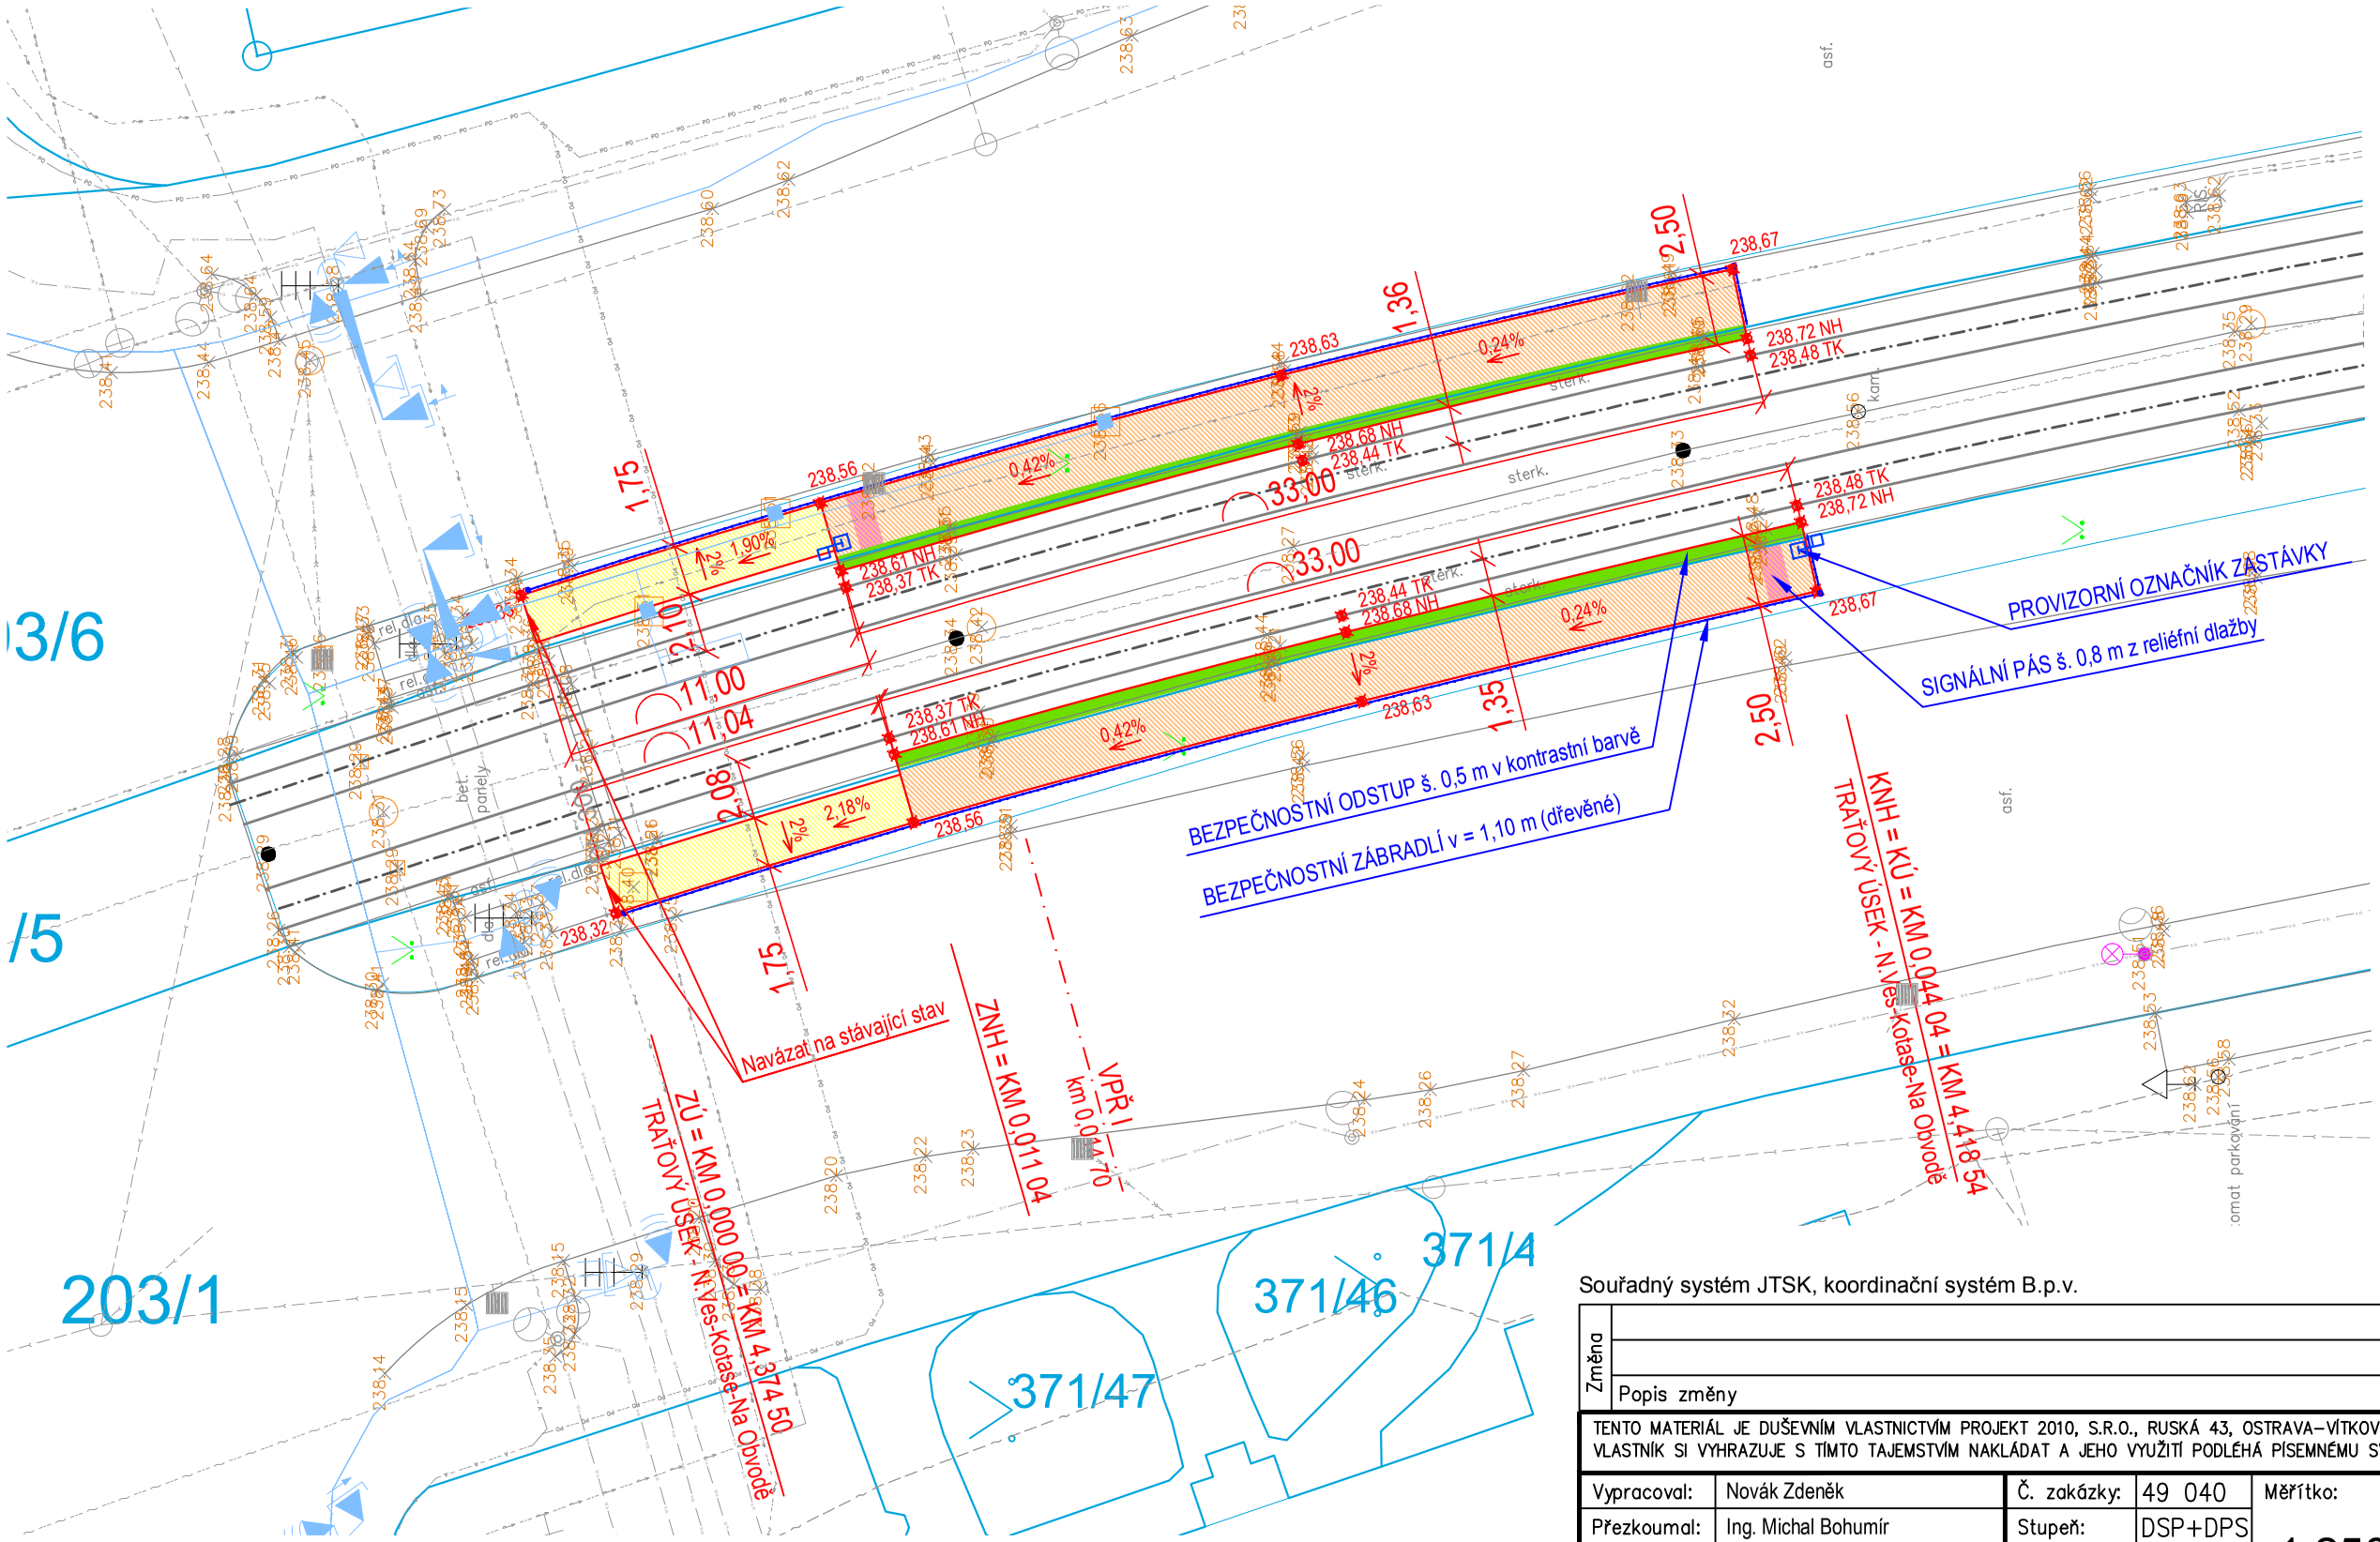

LEGENDA:

- Kresba parcelních hranic
- Polohopis a výškopis
- Dočasné nástupiště (dřevěné)
- Dočasný přístupový chodník (dřevěný)
- Osa stávající koleje

Souřadný systém JTSK, koordinační systém B.p.v.

Změna				
Popis změny	Datum	Vypracoval	Přezkoumal	Schválil

TENTO MATERIÁL JE DUŠEVNÍM VLASTNICTVÍM PROJEKT 2010, S.R.O., RUSKÁ 43, OSTRAVA-VÍTKOVICE, IČO 48391531, A PODLÉHÁ OBCHODNÍMU TAJEMSTVÍ. VLASTNÍK SI VYHRAZUJE S TÍMTO TAJEMSTVÍM NAKLÁDAT A JEHO VYUŽITÍ PODLÉHÁ PÍSEMNÉMU SVOLENÍ A STANOVENÍ PODMÍNEK TAKOVÉHO UŽITÍ.

Vypracoval:	Novák Zdeněk	Č. zakázky:	49 040	Měřítko: 1:250
Přezkoumal:	Ing. Michal Bohumír	Stupeň:	DSP+DPS	
HIP:	Ing. Kuzník Tomáš	F A4:	2	
Datum :	11/2019	Kótováno v:	m	

Stavebník: SMO - městský obvod Ostrava - Jih
Horní 791/3, 700 30 Ostrava - Hrabůvka

Stavba : Rekonstrukce podchodu pod ul. Horní, náměstí Ostrava - Jih

Objekt : SO 001 Dočasná tramvajová zastávka

Část : D. Dokumentace objektů a technických a technologických zařízení

PROJEKT 2010
Ruská 43, 70300 Ostrava
Tel.: 596 693 711 Fax.: 596 693 728
E-mail: projekt2010@projekt2010.cz
www.projekt2010.cz

ISO 9001 REGISTERED QUALITY SYSTEM ISO 14001 REGISTERED EMS OHSAS 18001 REGISTERED OH&S

Název:

Situační výkres

Seznam příloh: PRO-10711

Č. výkresu: PRO-10711-0.2

Rev.

LEGENDA STÁVAJÍCÍCH SÍTÍ:

- CETIN STP sítě
- CETIN a UPC souběžné trasy
- PODA sdělovací kabely
- OVANET nadzemní sdělovací kabely
- OVANET podzemní sdělovací kabely
- OVANET podzemní plánované trasy
- DPO trakční kabely
- DPO 600V
- GRIDSERVICES středotlaký plynovod
- ČEZ DS NN
- ČEZ DS VN
- OSTRAVSKÉ KOMUNIKACE děšťová kanalizace
- OSTRAVSKÉ KOMUNIKACE vnitřní osvětlení
- OSTRAVSKÉ KOMUNIKACE venkovní osvětlení
- OSTRAVSKÉ KOMUNIKACE SSZ
- OVAK kanalizace
- OVAK vodovod
- T-MOBILE optická trasa