


ŘEZ 2-2 SCHODIŠŤOVÝM KORIDOREM U BYTOVÉ ZÁSTAVBY A U HOTELOVÉHO DOMU

ŘEZ 2-2 - STÁVAJÍCÍ STAV
M - 1:75

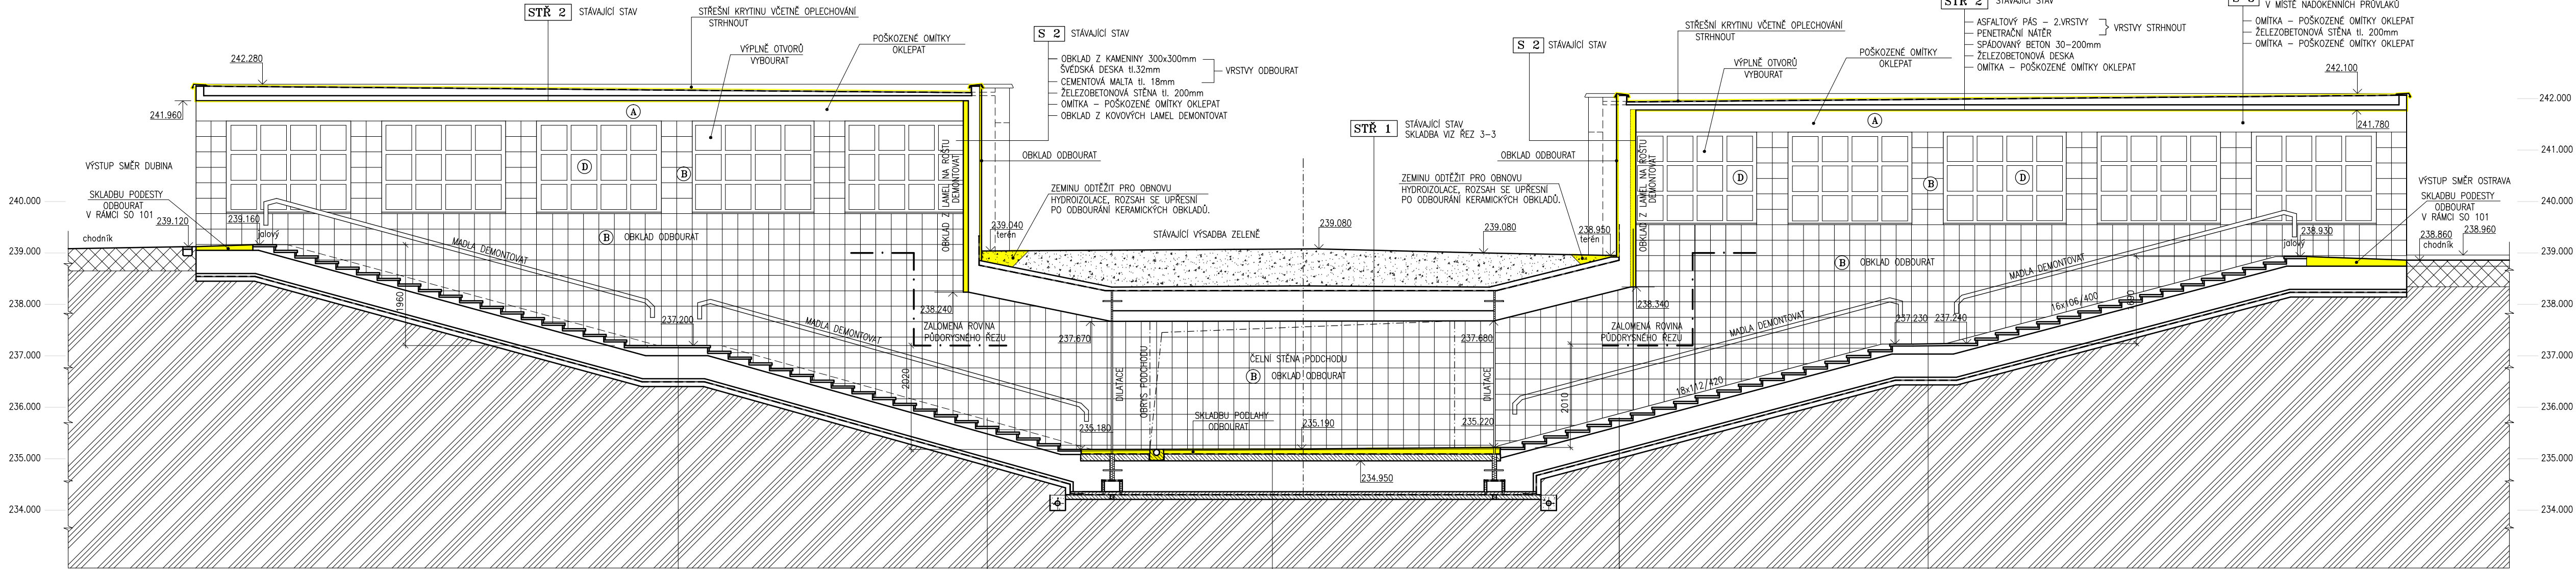

LEGENDA POVRCHŮ - STÁVAJÍCÍ STAV

- (A) OMITKA SÍDE BARRY
- (B) KAMENNÝ OBKLAD ČTVERCOVÉHO FORMÁTU HNĚDÉ BARRY
- (D) PĚVNÉ PROSKLENÍ V KOVÝCH RAMECH

LEGENDA POVRCHŮ - NOVÝ STAV


- (A) NOVÁ OMITKA - SVĚTLÉ SÍDE GOSTIN
- (B) NOVÝ KERAMICKÝ OBKLAD HNĚDÉ BARRY
- (D) NOVÉ PĚVNÉ PROSKLENÍ V KOVÝCH RAMECH

LEGENDA HMOT

- BOURANÉ KONSTRUKCE A DEMONTÁŽNÍ PRÁCE
- STÁVAJÍCÍ ŽELEZOBETONOVÉ KONSTRUKCE
- STÁVAJÍCÍ SPÁDOVÝ BETON
- STÁVAJÍCÍ PODKLADNÍ BETON
- STÁVAJÍCÍ HYDROIZOLACE VIZ SKLADBY KONSTRUKCI
- STÁVAJÍCÍ ZEMNA
- STÁVAJÍCÍ HUTNĚNÝ ZASTP
- NOVÉ KONSTRUKCE JSOU ZAKRESLENY ČERVENĚ + POPIS JEJEDNOTLIVÝCH SKLADEB

POZNÁMKY:
JEDNOTLIVÉ SKLADBY KONSTRUKCI JSOU UVEDENY TAKÉ NA VÝKRESE ŘEZŮ 3-3

ŘEZ 2-2 - NOVÝ STAV
M - 1:50

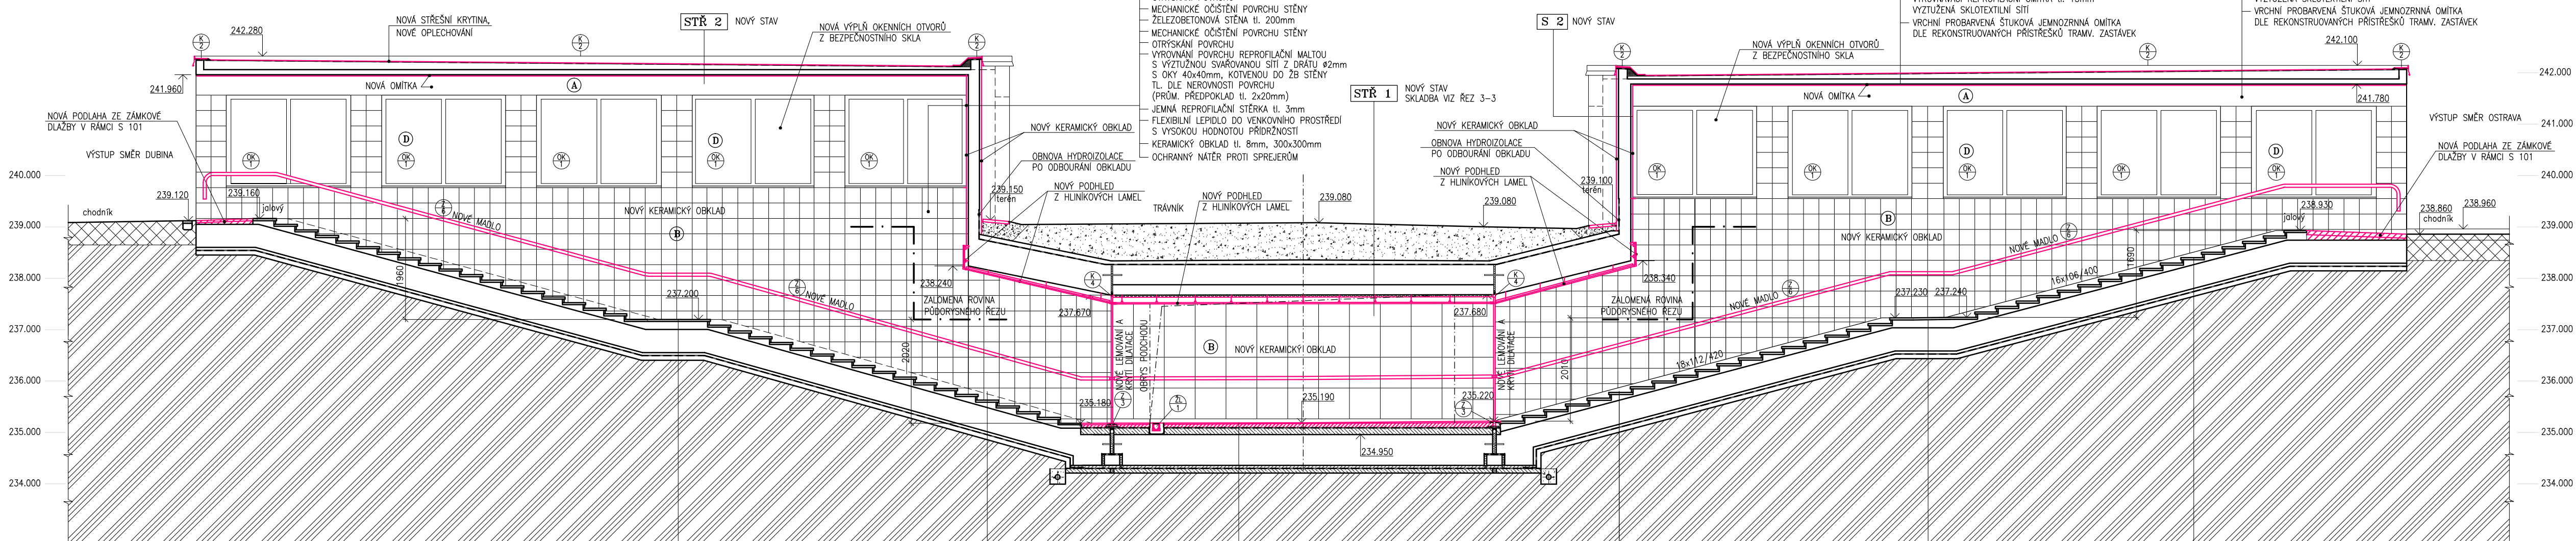

Souřadný systém JTSK, koordinátní systém B.p.v.				
Změna				
Popis změny	Datum	Vypracoval	Projekoval	Schválil
TENTO MATERIÁL JE DUŠEVNÍM VLASTNICTVÍM PROJEKTU 2010, S.R.O., RUSKÁ 43, OSTRAVA-VÍTKOVICE, IČO 48381531, A PODLEHÁ OBCHODNÍMU TAJEMSTVÍ. VLASTNÍK SI VYHRÁŽÍ PRÁVO S TÍMTO TAJEMSTVÍM NAKLÁDAT A JEHO VYUŽÍT PODLEHÁ PÍSEMNÉMU SOUHLÁSÍ A STANOVENÝM PODMÍNKAM TAKOVÉHO UŽITÍ.				
Vypracoval:	Ing. Jiří Šafářek	Č. zakázky:	49 040	Měřítka:
Projekoval:	Ing. Vladimír Vašíček	Stupeň:	DSP+DPS	1:75
HIP:	Ing. Kuzník Tomáš	F. A4:	8	
Datum:	11/2019	Kótované v:	mm	
PROJEKT 2010 Ruská 43, 70300 Ostrava Tel.: 596 693 711 Fax.: 596 693 728 E-mail: projekt2010@projekt2010.cz www.projekt2010.cz				
Stavebník: SMO - městský obvod Ostrava - Jih Horní 791/3, 700 30 Ostrava - Hrabůvka Rekonstrukce podchodu pod ul. Horní, náměstí Ostrava - Jih Objekt: SO 601 Rekonstrukce podchodu SO 601.1 Architektonicko - stavební řešení Část: D. Dokumentace objektu a technických a technologických zařízení				
Název: ŘEZ 2-2 SCHODIŠŤOVÝM KORIDOREM U BYTOVÉ ZÁSTAVBY A U HOTELOVÉHO DOMU				
Seznam příloh: PRO-10714		Č. výkresu: PRO-10714-09		
		Rev.		