



POHLEDY P11, P12, P13, P14 NA SCHODIŠŤOVÝ KORIDOR  
U TRAMVAJOVÉ ZASTÁVKY SMĚR OSTRAVA


POHLED P11 – STÁVAJÍCÍ STAV  
M – 1:75

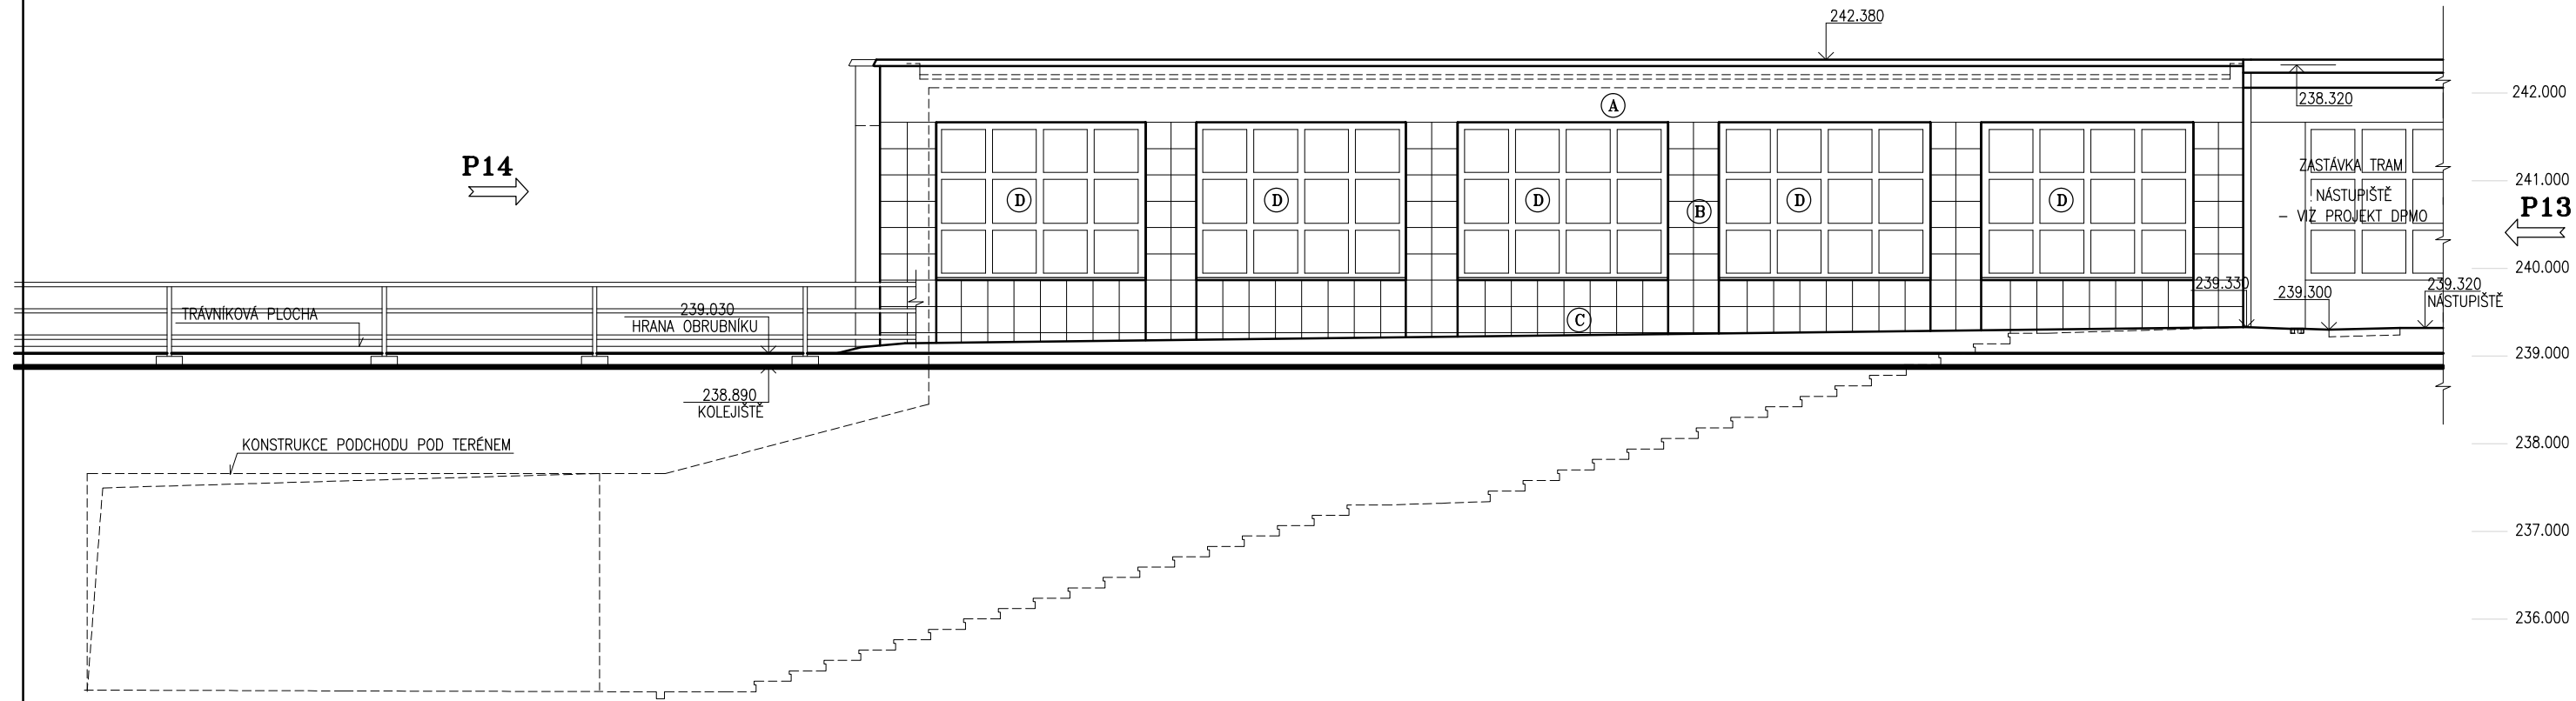


POHLED P11 – NOVÝ STAV  
M – 1:75

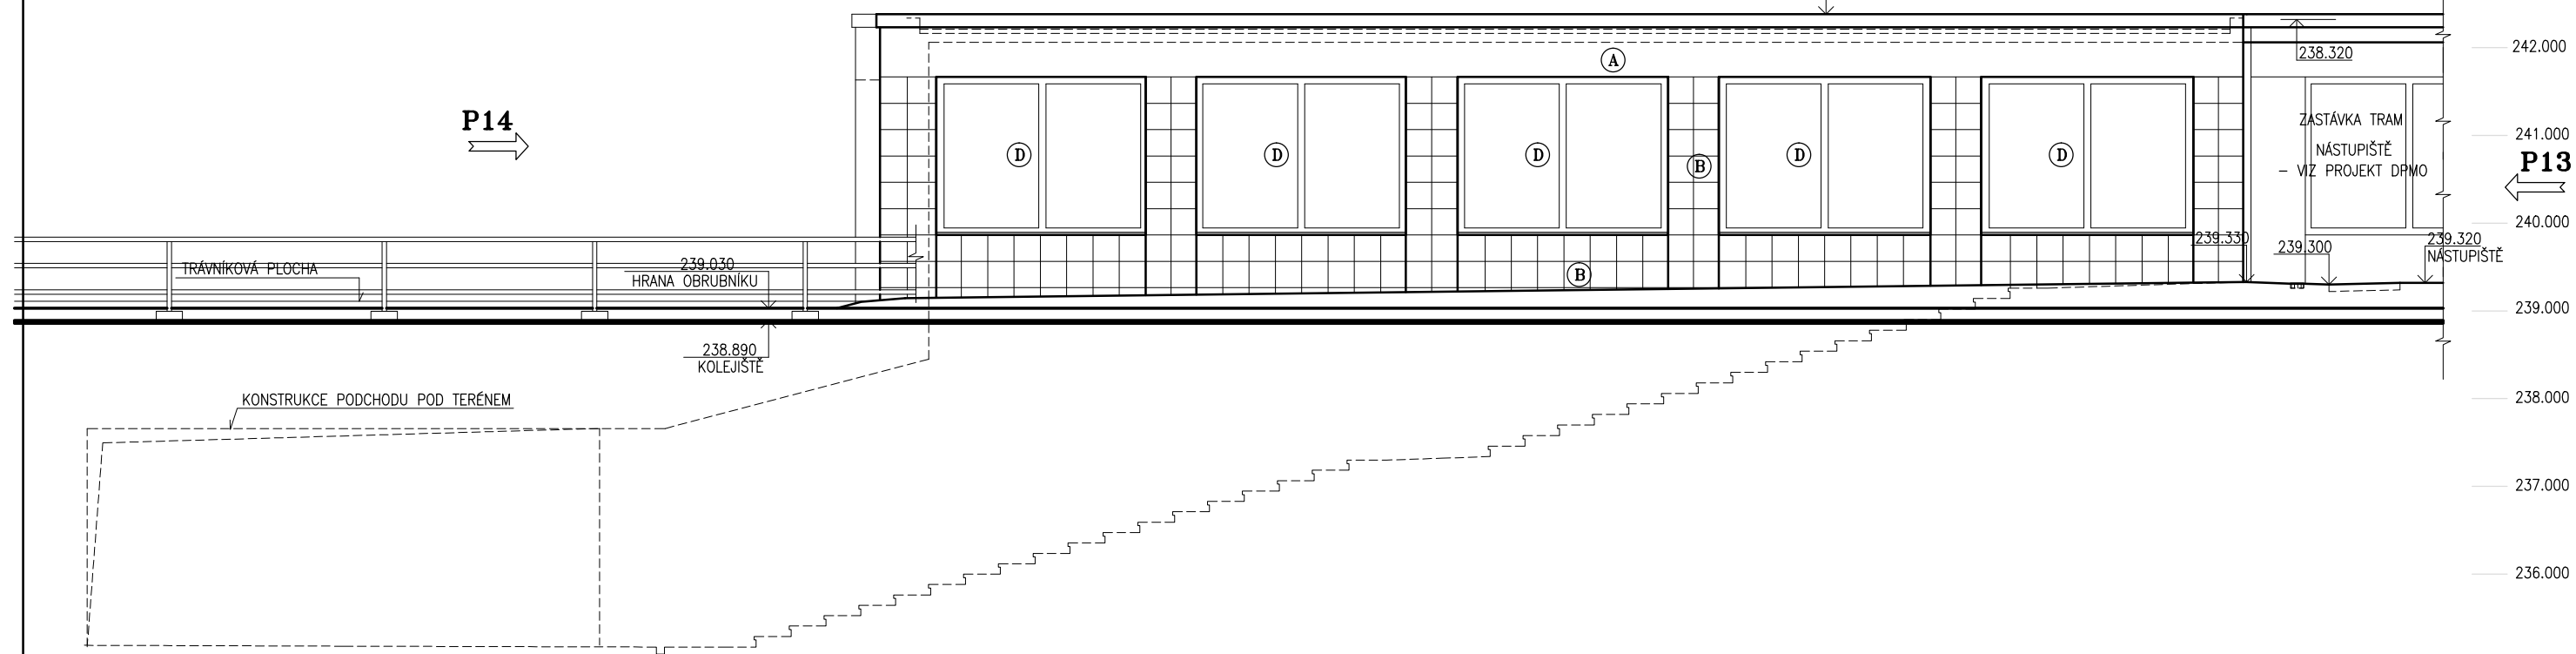


POHLED P13 – STÁVAJÍCÍ STAV  
M – 1:75

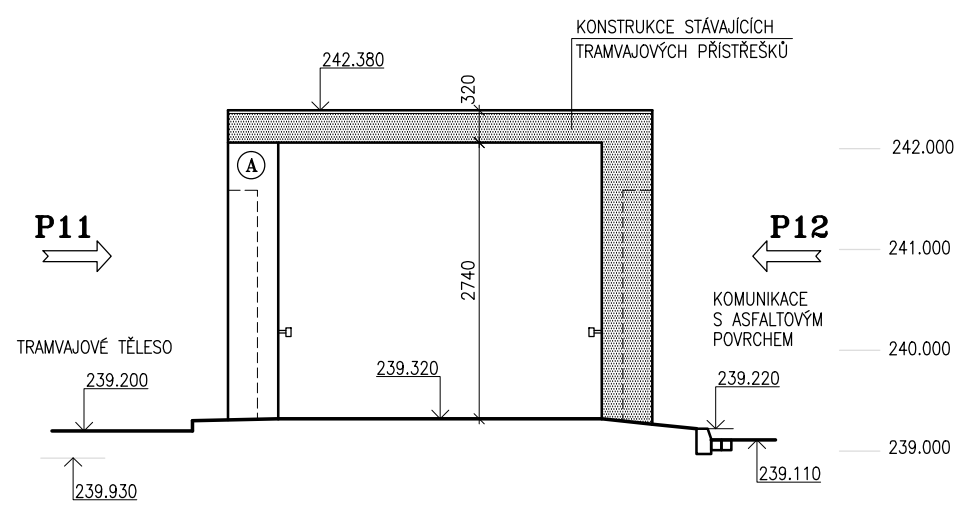


POHLED P13 – NOVÝ STAV  
M – 1:75

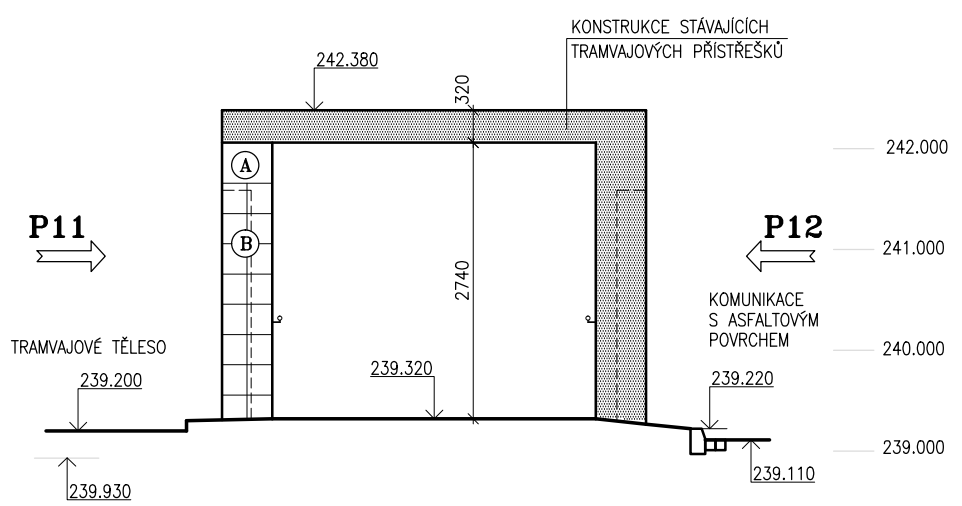


POHLED P12 – STÁVAJÍCÍ STAV  
M – 1:75

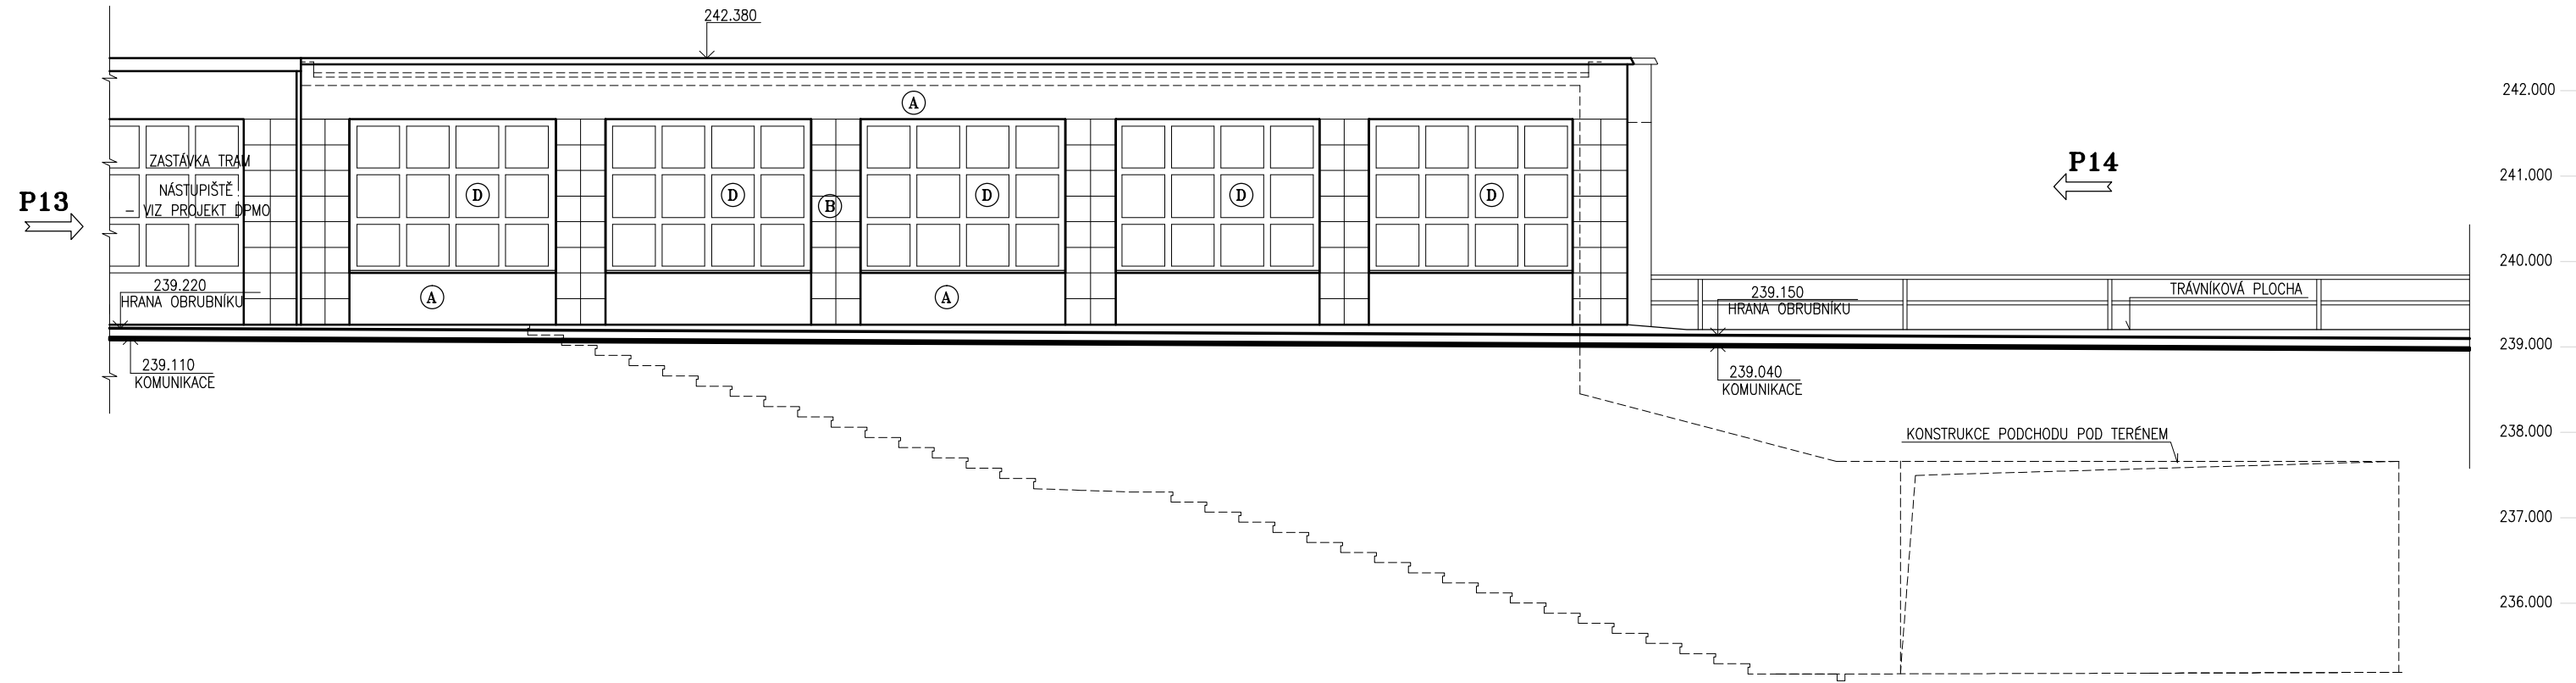


POHLED P12 – NOVÝ STAV  
M – 1:75

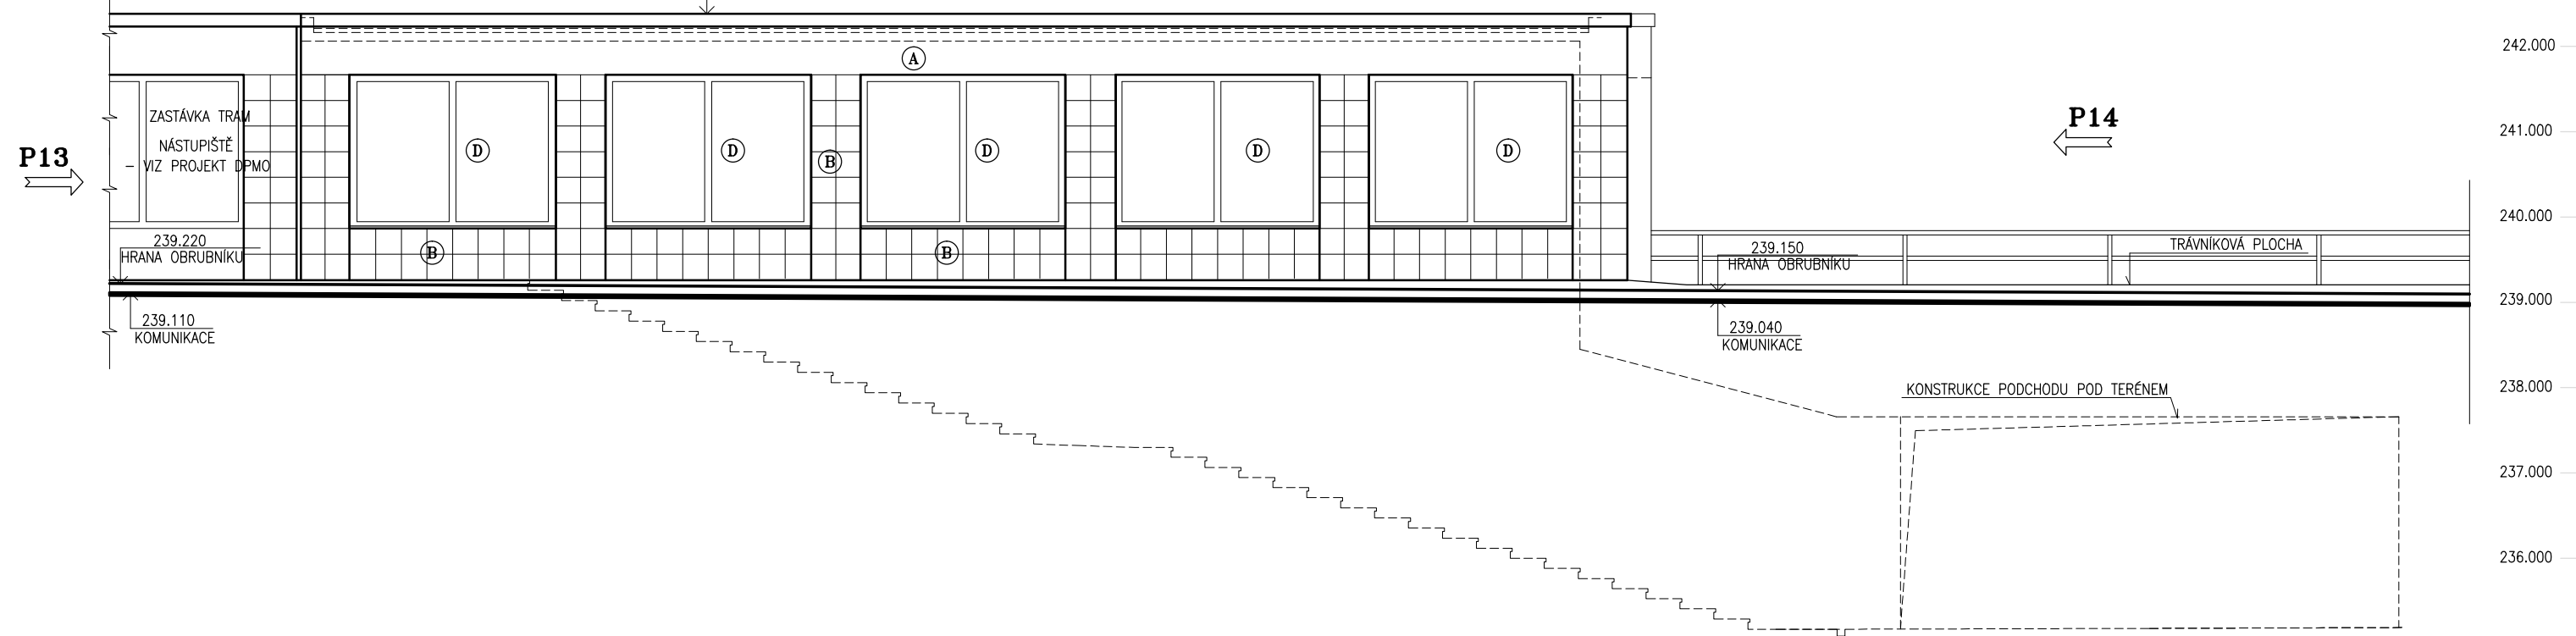

POHLED P14 – STÁVAJÍCÍ STAV  
M – 1:75

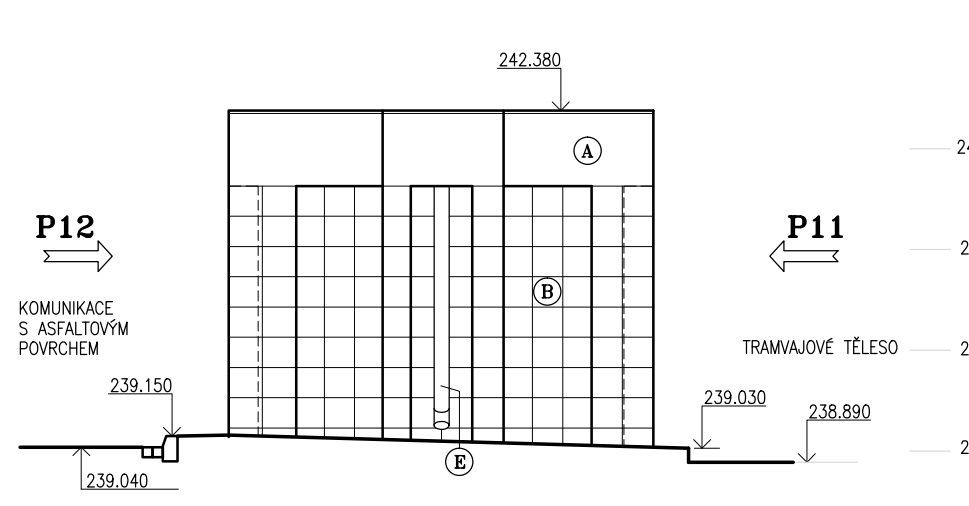

POHLED P14 – NOVÝ STAV  
M – 1:75

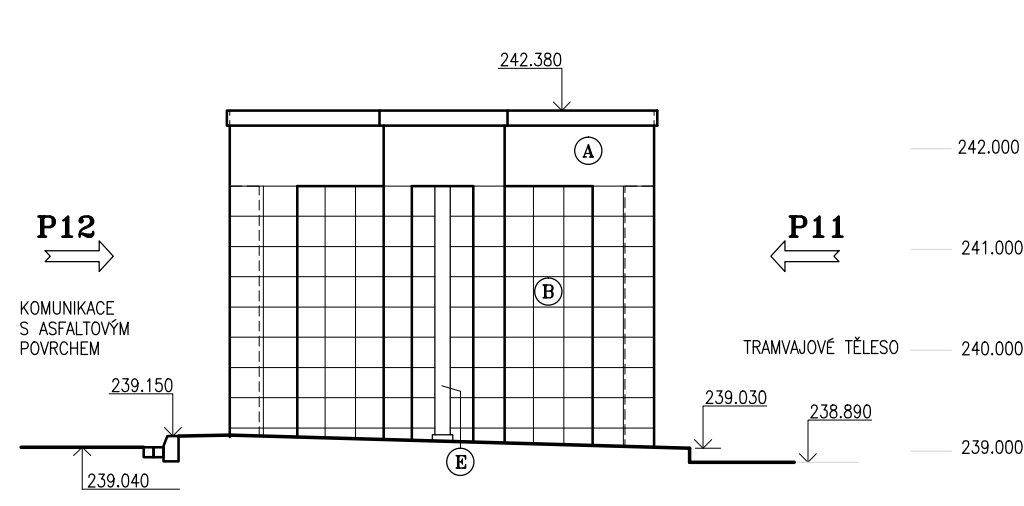

LEGENDA POVRCHŮ – STÁVAJÍCÍ STAV

- Ⓐ OMÍTKA SÍDE BARY
- Ⓑ KAMENKOVÝ OKLAD ČTVERCOVÉHO FORMÁTU HNĚDÉ BARY, FORMÁT 300x300mm
- Ⓒ KERAMICKÝ OKLAD Z PÁSKŮ SVĚTLÉ SÍDE BARY
- Ⓓ PEVNĚ PROSKLENÍ V KOVÝCH RÁMECH
- Ⓔ STÁVAJÍCÍ STŘEŠNÍ SVOD SÍDE BARY
- Ⓕ STÁVAJÍCÍ OPLECHOVÁNÍ SÍDE BARY

LEGENDA POVRCHŮ – NOVÝ STAV

- Ⓐ NOVÁ OMÍTKA – SVĚTLÉ SÍDE OSTIN
- Ⓑ NOVÝ KERAMICKÝ OKLAD HNĚDÉ BARY, FORMÁT 300x300mm
- Ⓒ NOVÝ KERAMICKÝ OKLAD HNĚDÉ BARY, FORMÁT 300x300mm
- Ⓓ NOVĚ PEVNĚ PROSKLENÍ V KOVÝCH RÁMECH, RÁMY SÍDE BARY
- Ⓔ NOVÝ STŘEŠNÍ SVOD HNĚDÉ BARY
- Ⓕ OPLECHOVÁNÍ ATKY, PLECH TMAVÉ SÍDE BARY

MATERIÁL, STRUKTURA A BARVNÉ ODSTYNY JEDNOTLIVÝCH POVRCHŮ BUDOU  
STEJNÉ JAKO U JŽ REKONSTRUOVANÝCH PŘÍSTŘESKŮ TRAMVAJOVÝCH ZASTÁVEK

Souřadný systém JTSK, koordináční systém B.p.v.

Změna							
Popis změny			Datum	Vypracoval	Přezkoumal	Schválil	
TENTO MATERIÁL JE DŮLEŽITÝM VLASTNÍM PROJEKTEM 2010, S.R.O., RUSKÁ 43, OSTRAVA-VÍTKOVICE, IČO 48391531, A PODLEHÁ OBCHODNÍMU TALEMSTVÍ. VLASTNÍK SI VYHRÁŽÍ PRÁVO TĚMTO TALEMSTVÍM NAKLÁDAT A JEHO VYUŽITÍ PODLEHÁ PŘEDNÍMU SOUHLASU A STANOVENÍ PODMÍNEK TAKOVÉHO UŽITÍ.							
Vypracoval:	Ing. Jiří Šatohák	<i>Šatohák</i>	C. zakázky:	49 040	Měřítka:		
Přezkoumal:	Ing. Vladimír Vašíček	<i>Vašíček</i>	Služba:	DSP+DPS	1:75		
HIP:	Ing. Kuzník Tomáš	<i>Kuzník</i>	F. A4:	8			
Datum:	11/2019		Kótováno v:	mm			
Stavebník:	SMO - městský obvod Ostrava - Jih						
	Horní 791/3, 700 30 Ostrava - Hrabůvka						
Stavba:	Rekonstrukce podchodu pod ul. Horní, náměstí Ostrava - Jih						
Objekt:	SO 601 Rekonstrukce podchodu						
	SO 601.1 Architektoniko - stavební řešení						
Část:	D. Dokumentace objektu a technických a technologických zařízení						
							
Název:	Seznam příloh: PRO-10714						
POHLEDY P11, P12, P13, P14 NA SCHODIŠŤOVÝ KORIDOR							
U TRAMVAJOVÉ ZASTÁVKY SMĚR OSTRAVA							
Č. výkresu: PRO-10714-18							
Rev.							