




POHLED P1 (P7)

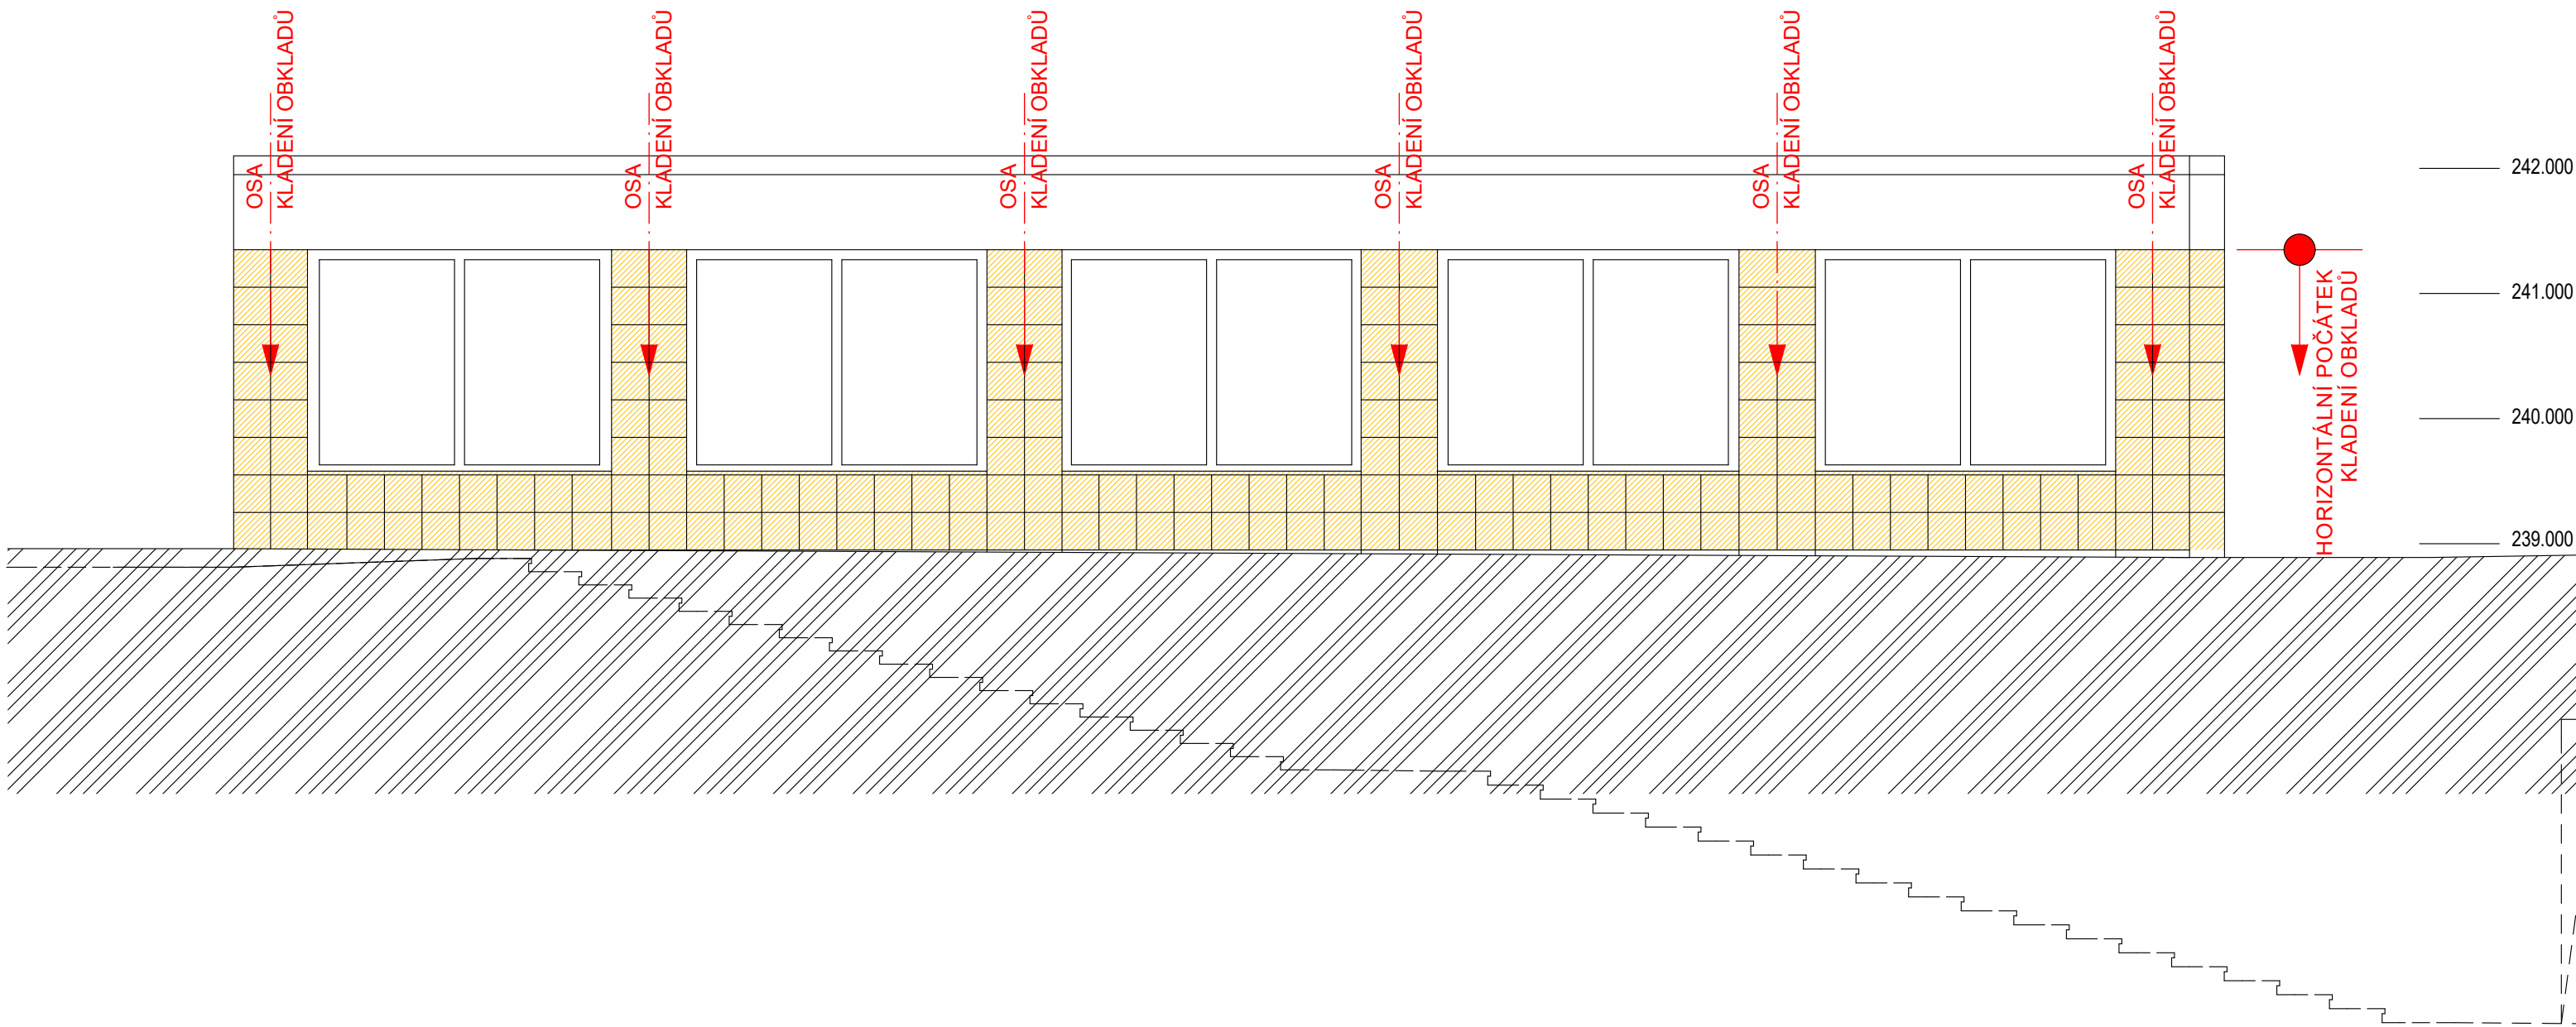


POHLED P1 (P11)

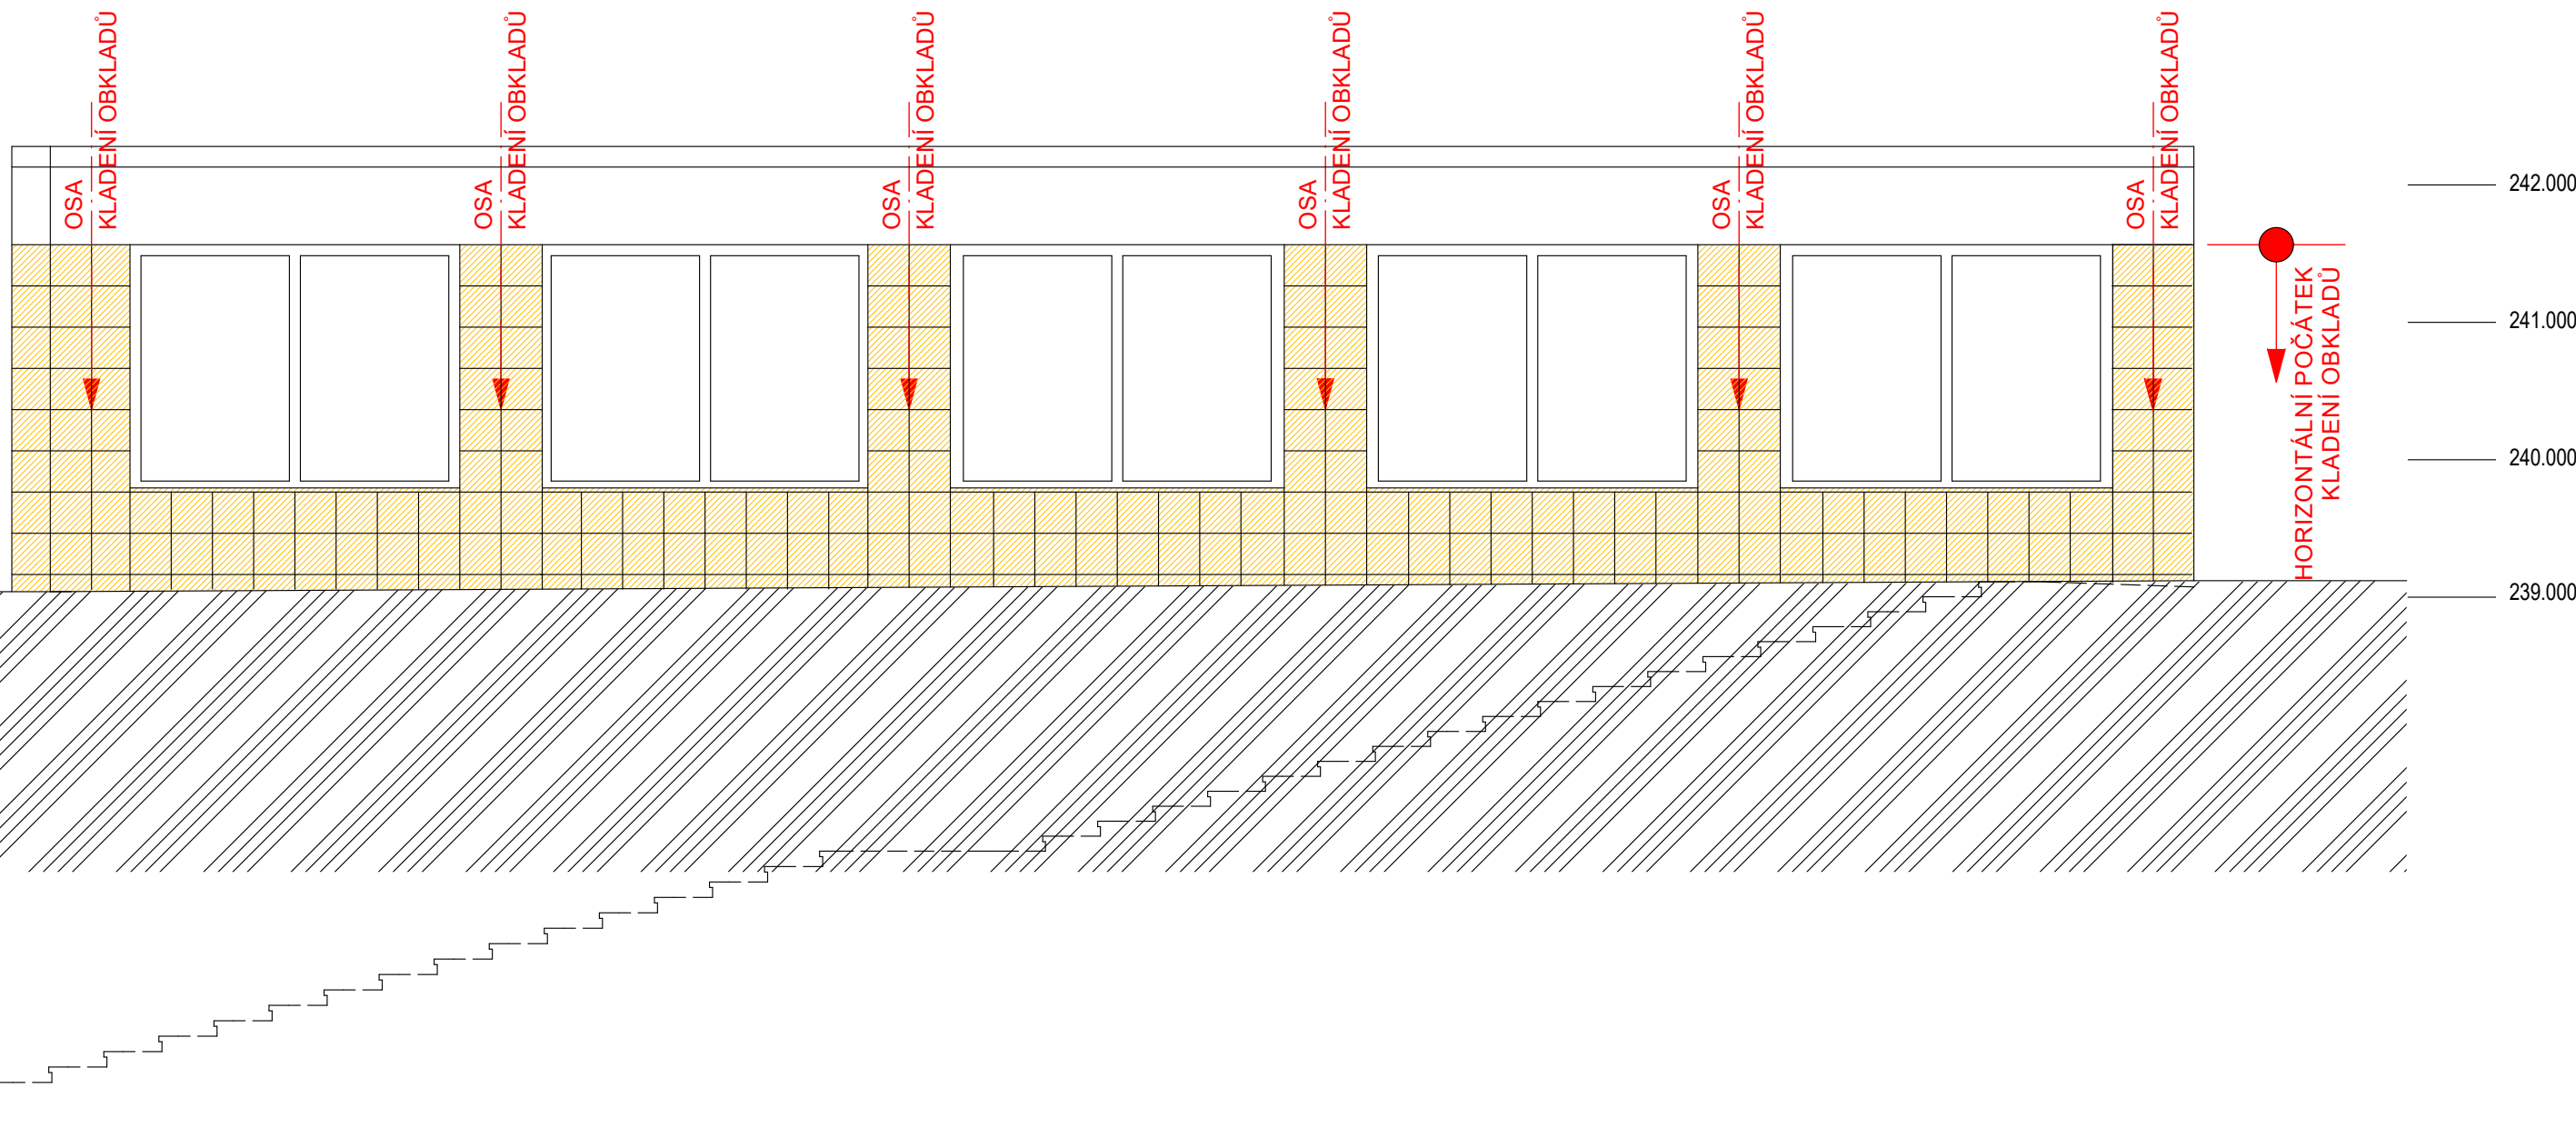

POHLED P6 (P12)

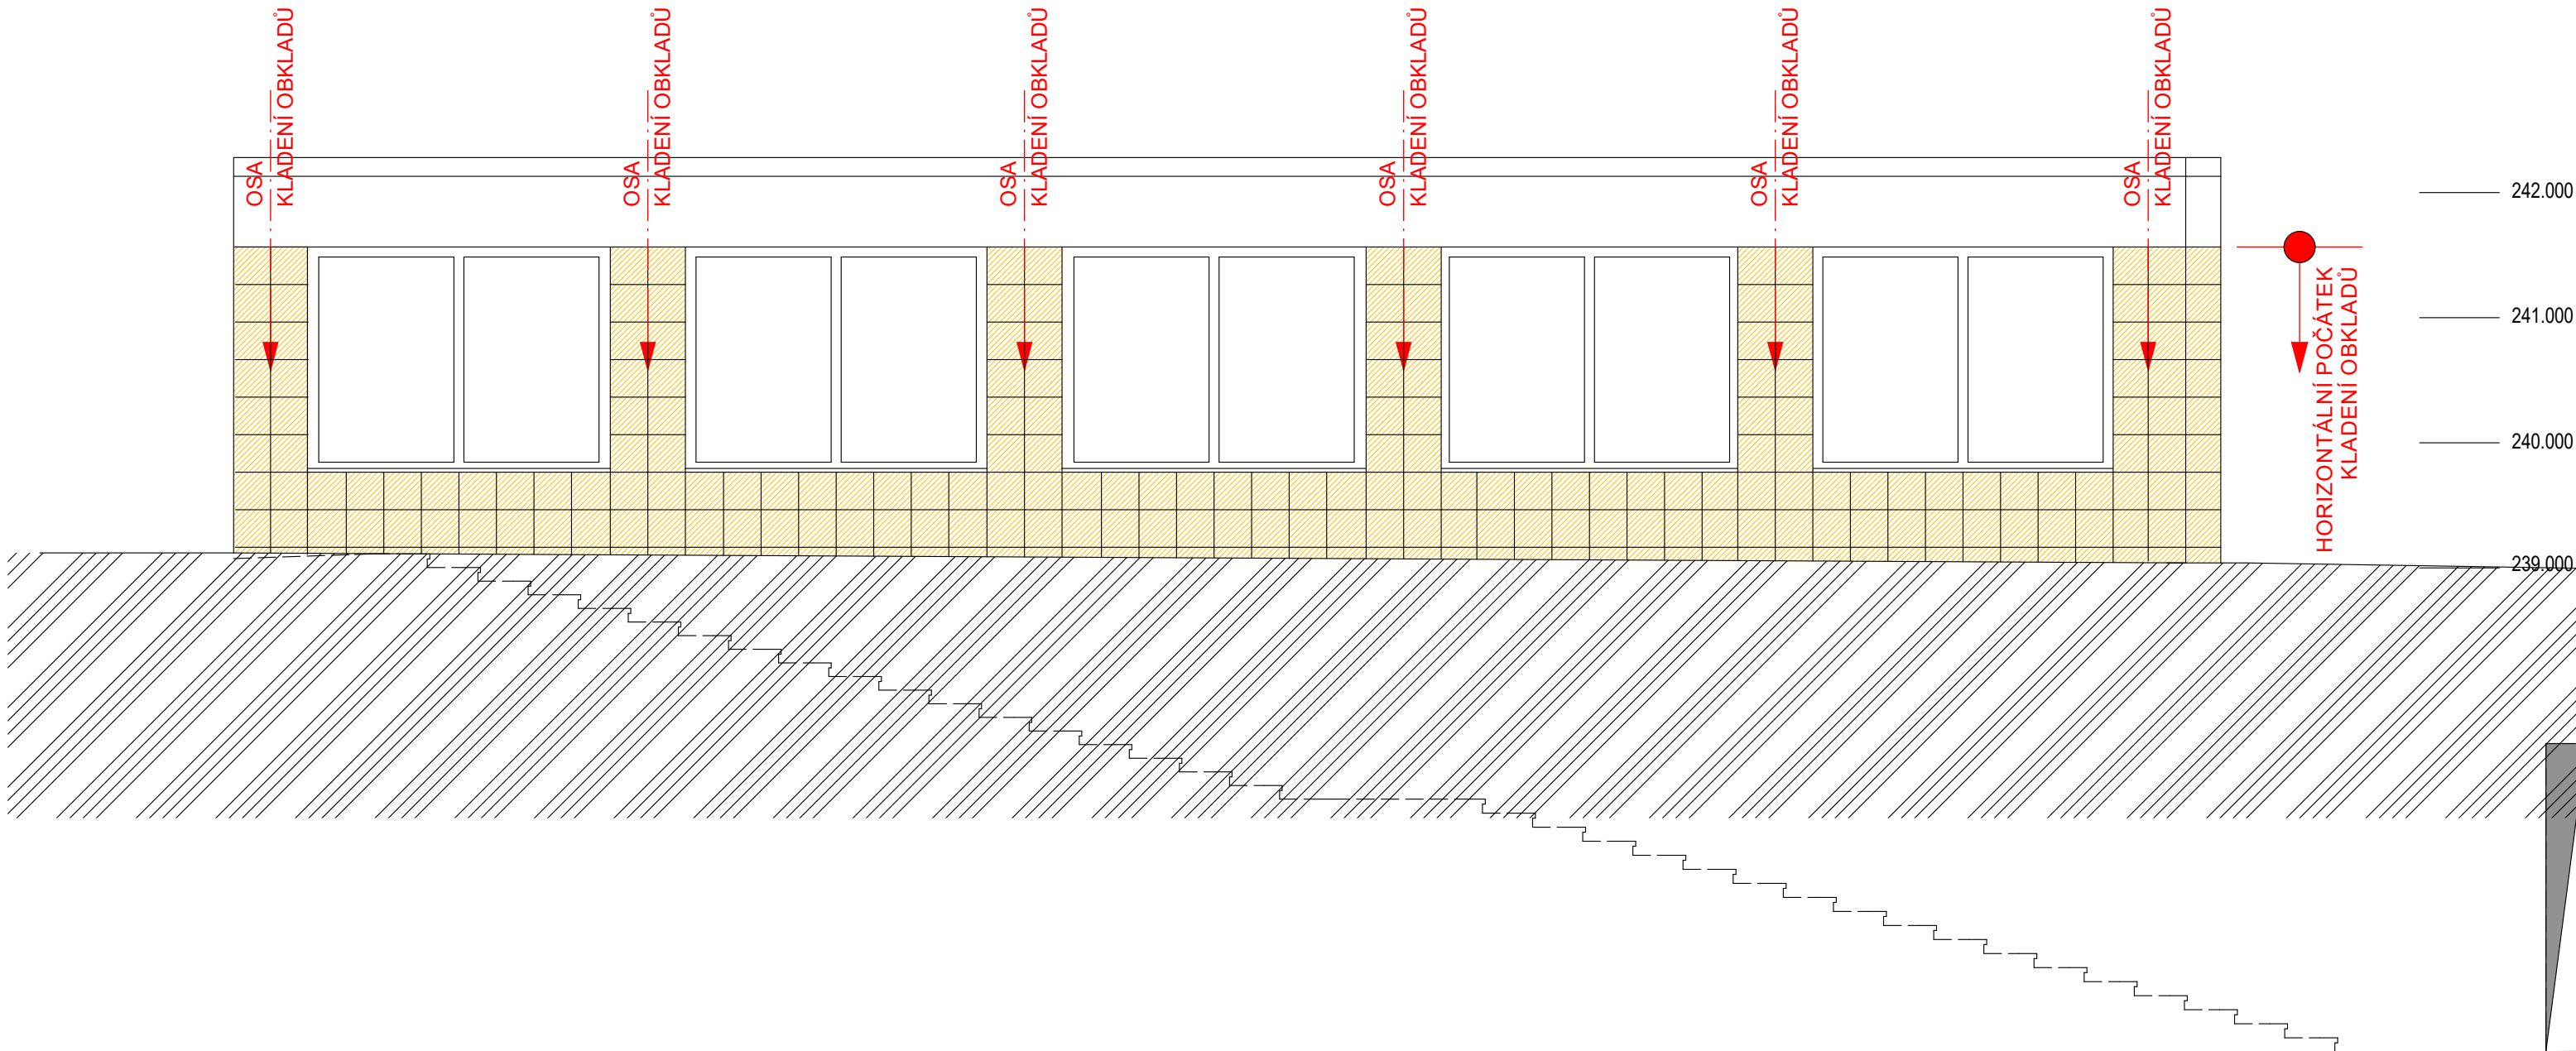

POHLED P6 (P8)

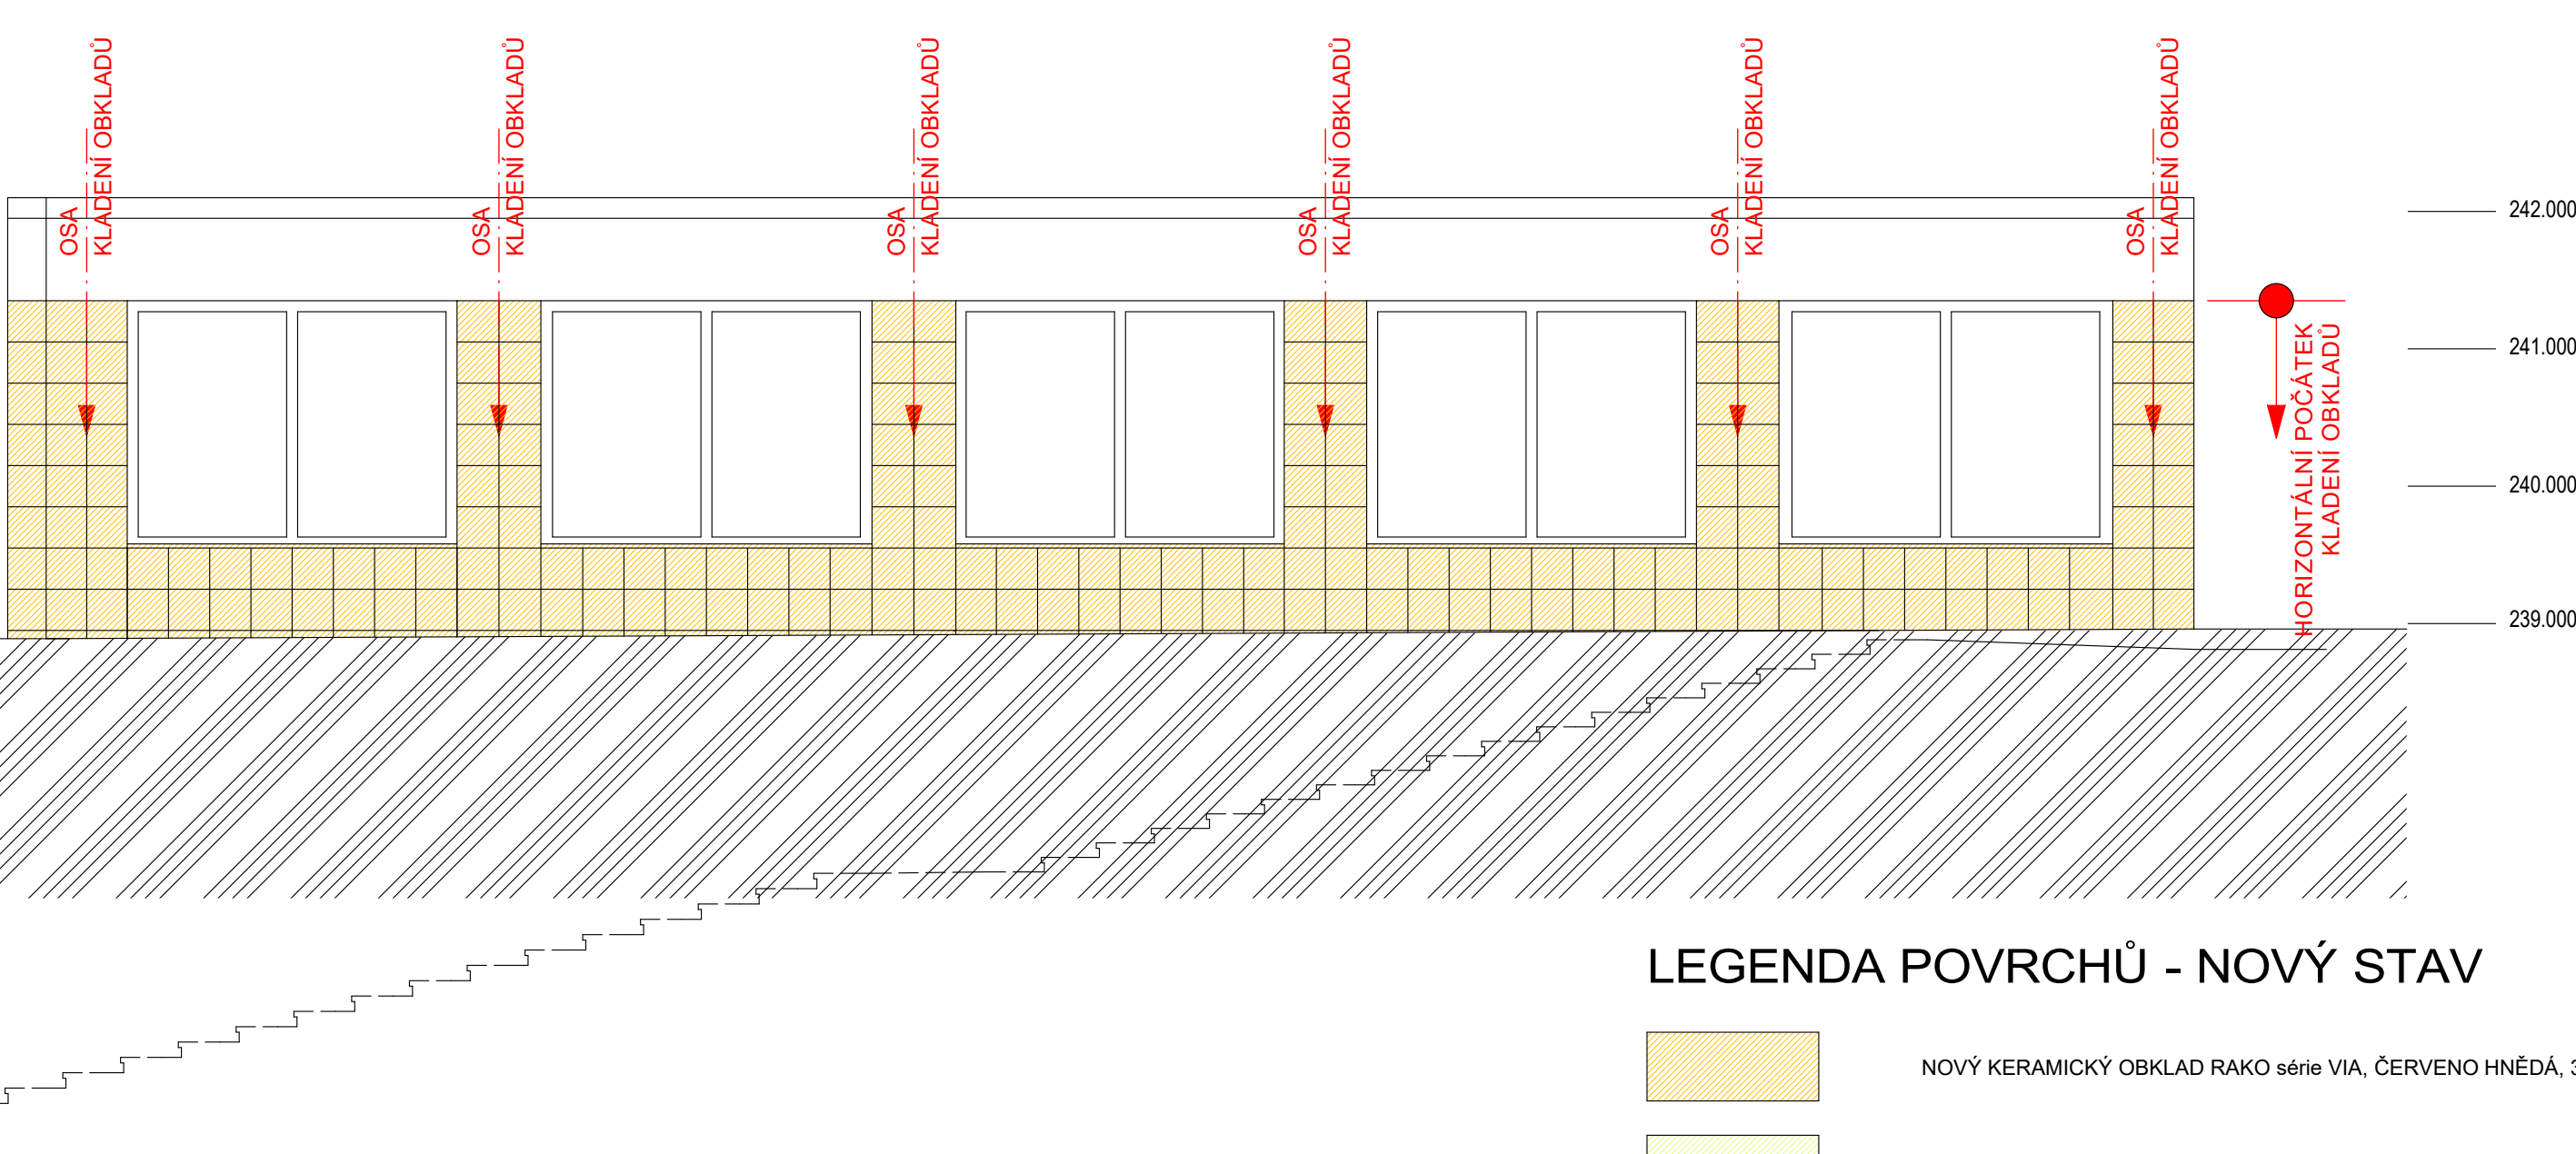


LEGENDA POVRCHŮ - NOVÝ STAV


- NOVÝ KERAMICKÝ OBKLAD RAKO série VIA, ČERVENO HNĚDÁ, 30x30cm
- NOVÝ KERAMICKÝ OBKLAD RAKO - REBEL, ŠEDÁ, 60x60cm rektifikovaná

- PRINCIPY SPÁROREZU
- MATERIÁLY OBKLADŮ A OMÍTEK VČETNĚ KLEMPÍŘSKÝCH VÝROBKŮ MUSÍ ZŮSTAT SHODNÉ JAKO JIŽ POUŽITÉ MATERIÁLY A A JEJICH BAREVNÉ ODSTÍNY NA ZREKONSTRUOVANÝCH PŘÍSTŘEŠCÍCH - projekt a realizace dle DPMO
  - SPÁROREZ OBKLADŮ B1 JE JIŽ DÁN PROVEDENÍM PŘÍSTŘEŠKŮ TRAMVAJOVÝCH ZASTÁVEK PRINCIPY A ZAČÁTKY KLADENÍ BY MĚLY ODPOVÍDAT JIŽ PROVEDENÝM NOVÝM OBKLADŮM - projekt a realizace dle DPMO
  - SPÁROREZ OBKLADŮ BUDE DÁN SROVNÁVACÍ ROVINOU, KTERÁ BUDE ZVOLENA NA ZÁKLADĚ SKUTEČNÉHO VYTÝČENÍ A ZAMĚŘENÍ DODAVATELEA BUDE ODSOUHLASENA AD A TDI.


POHLED P2 (P10)

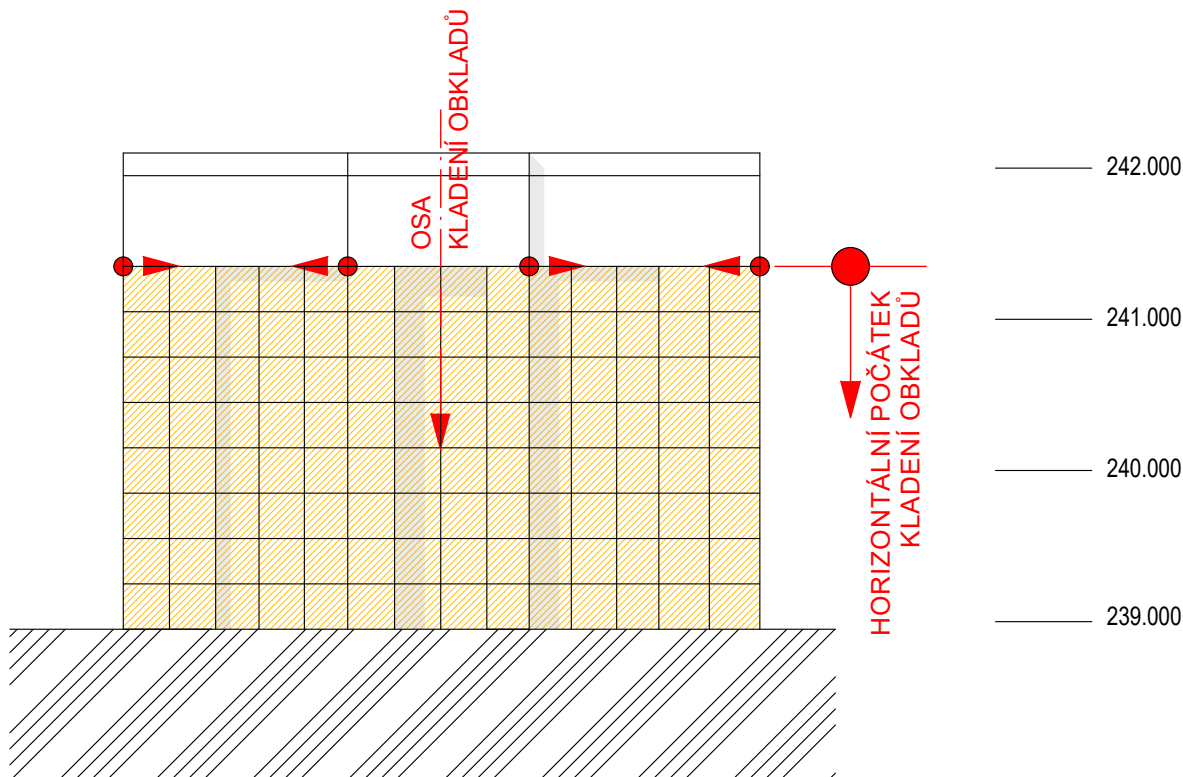


POHLED P3 (P9)

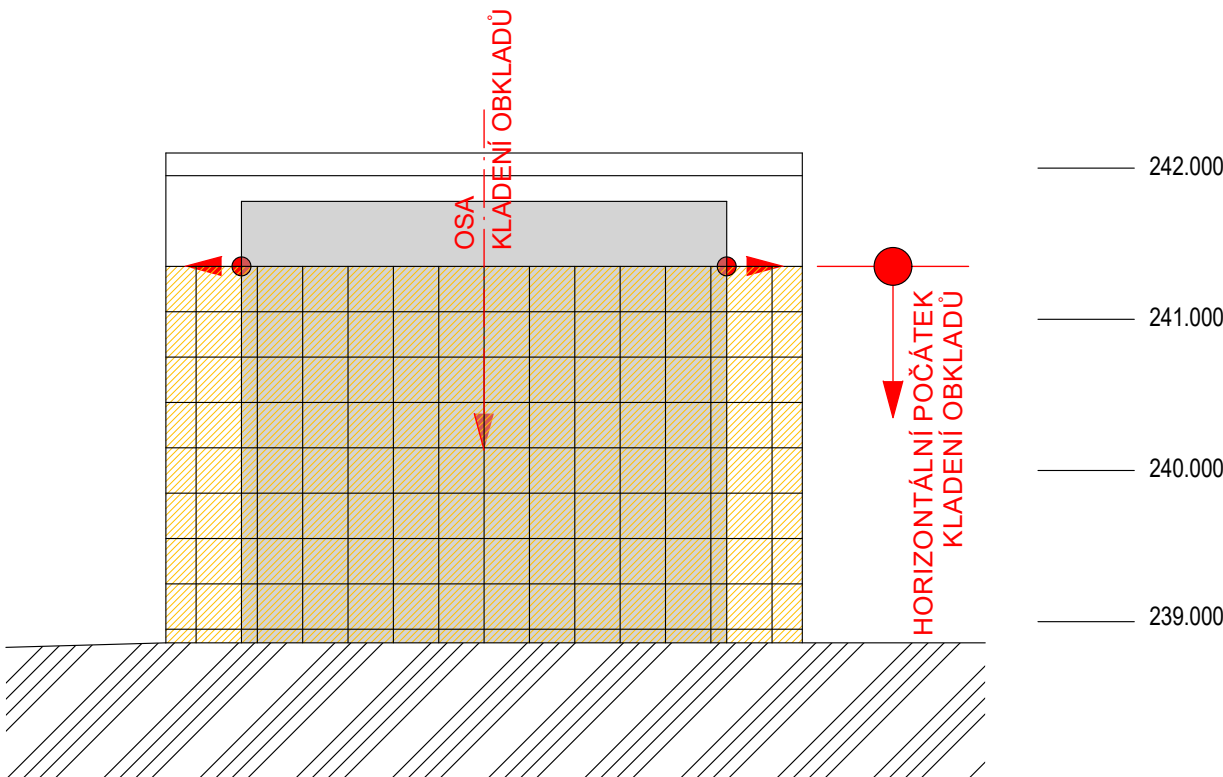

POHLED P4 (P14)

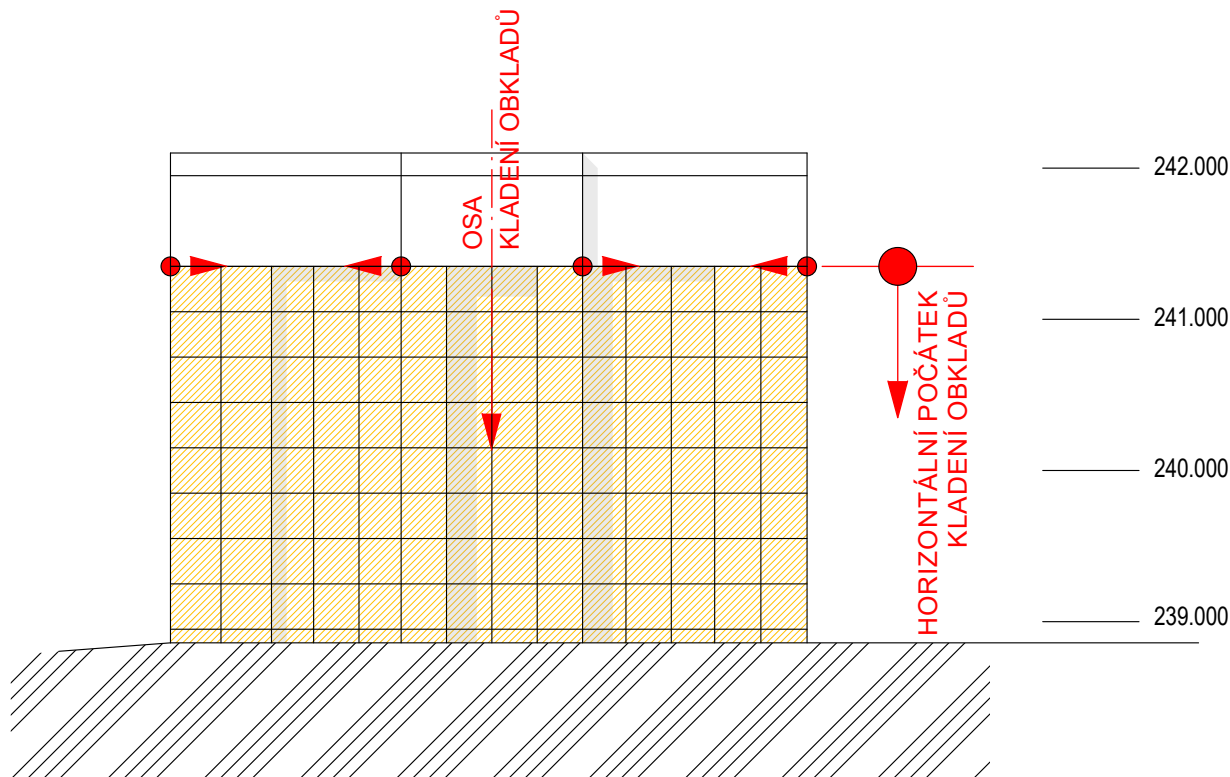

POHLED P5 (P13)

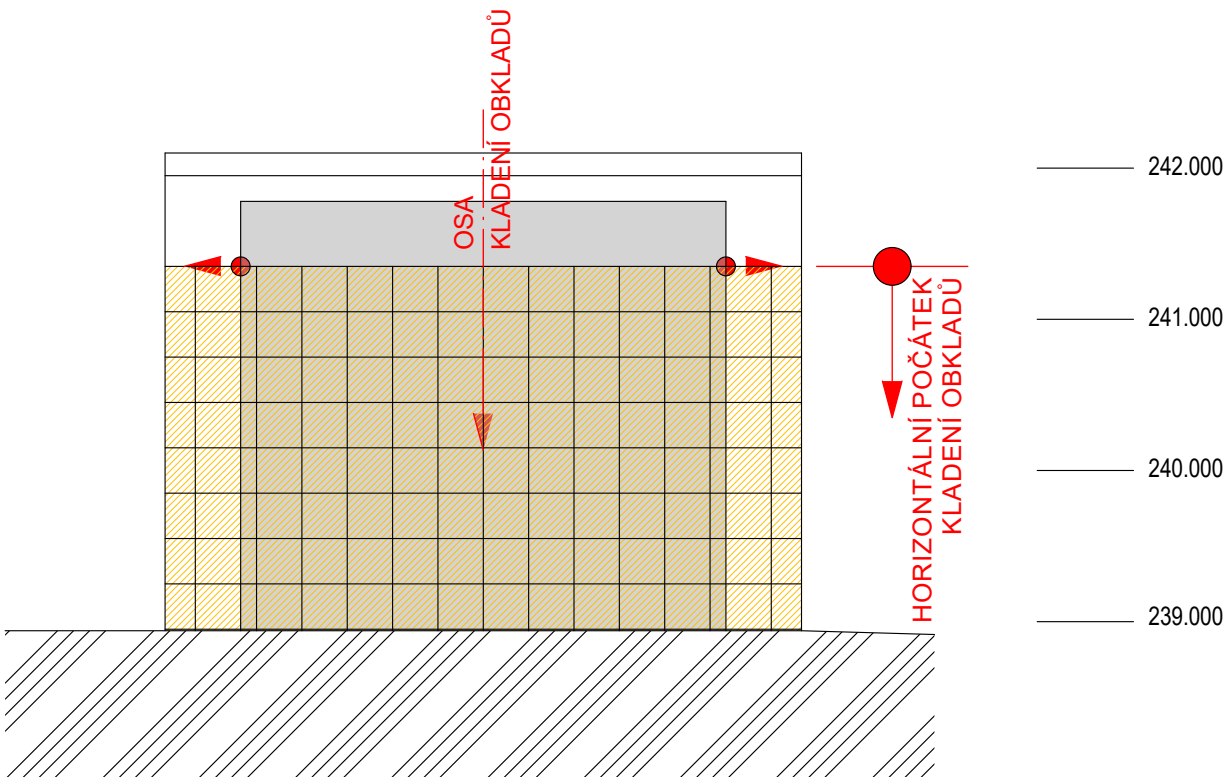

Souladný systém JTSK, koordináční systém B.p.v.				
Tento materiál je důstojným vlastním projektem 2010, S.R.O., RUSKA 41, OSTRAVA-VÍTKOVICE, IČO 48391531, A POHLEDŮ OCHRANOU TAJENOSTI, KLASIFIKACE S VÝHRADOU S TÍMTO TAJENOSTÍM NEMŮŽE BÝT ŽÁDNÝM ZPŮSOBEM PŘEDÁN, SOUDŮM A SPRÁVNÍM, PŘEDÁNÍM, TISKEM, FOTENÍM, KÓPIOVÁNÍM, REPRODUKOVÁNÍM, POUŽITÍM, A JINÝM ZPŮSOBEM.				
Výpracovi: Ing. arch. David Mořný, Ing. Kuzník Tomáš, Ing. Kuzník Tomáš, Datum: 15/2019, Stavebník: SMO - městský obvod Ostrava - Jih, Stava: Rekonstrukce podchodu pod ul. Horní, náměstí Ostrava - Jih, Objekt: SO 601 Rekonstrukce podchodu, Část: SO 601.1 Architektonicko - stavební řešení a stavební konstrukční řešení, D. Dokumentace objektů a technických a technologických zařízení				
Výkres: 1:50				
PROJEKT 2010				
Ruska 41, 70300 Ostrava, Tel.: 596 693 711, Fax: 596 693 728, E-mail: projekt2010@projekt2010.cz, www.projekt2010.cz				
ISO 9001, ISO 14001, OHSAS 18001				
Seznam příloh: PRO-10714				
Č. výkresu: PRO-10714-32				
Rev:				