



Křížení kabelu VO s horkovodem

PŘÍČNÝ ŘEZ

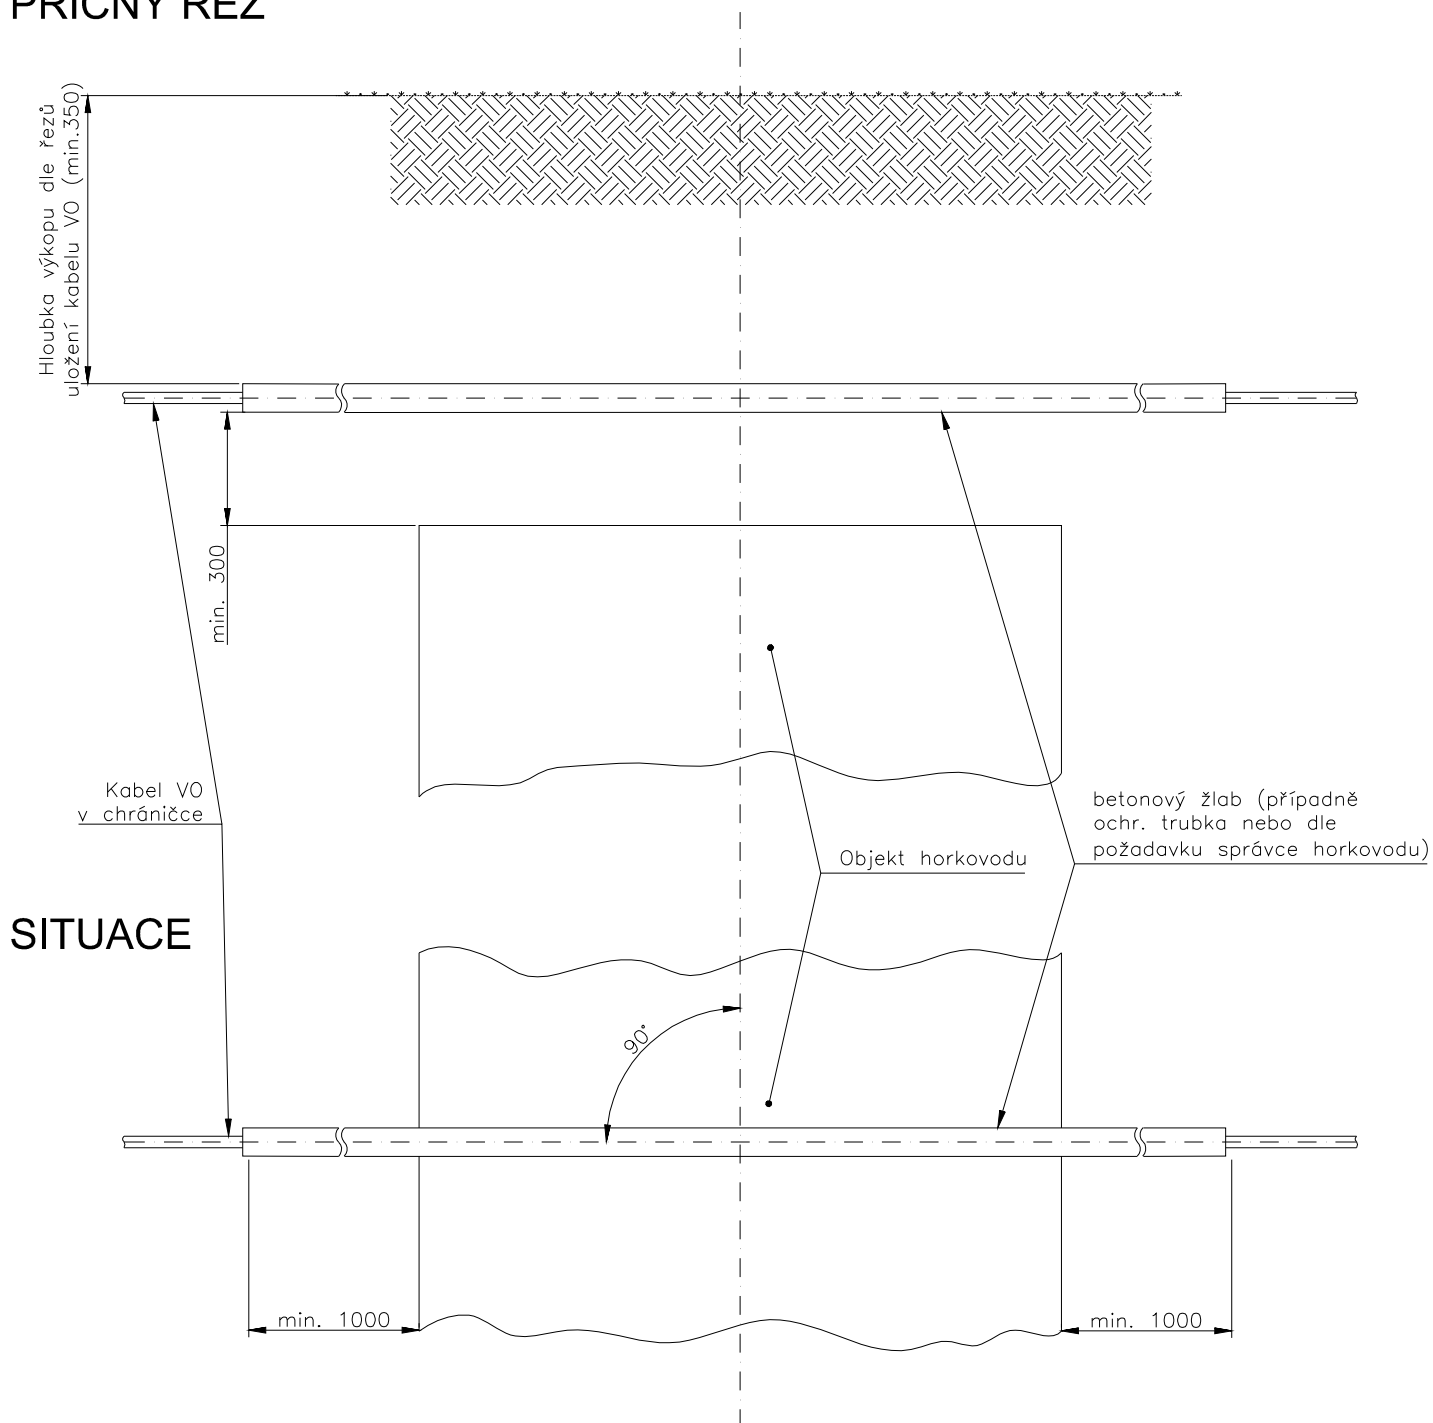

SITUACE

ODPOV.PROJEKTANT		ING. PAVOL LIPTÁK				PETR KUBALA Ciolkovského 452/25 734 01 Karviná-Ráj	
PROJEKTANT SPEC.		PETR KUBALA					
VYPRACOVAL		PETR KUBALA					
KRAJ	MORAVSKOSLEZSKÝ		OBEC	OSTRAVA		STUPEŇ	DPS
OBJEDNATEL	STATUTÁRNÍ MĚSTO OSTRAVA, MĚSTSKÝ OBVOD OSTRAVA-JIH					DATUM	12/2018
AKCE Vybudování parkovacích stání na ul. Čujkovova 54-56, p.p.č. 654/54, k.ú. Zábřeh nad Odrou						MĚŘÍTKO	1:20
						FORMÁT	A4
						ZAK.ČÍSLO	201805
OBJEKT						ČÍS.SOUPRAVY	ČÍS.PŘÍLOHY
SO 02 - VEŘEJNÉ OSVĚTLENÍ							B.2.06
VÝKRES VZOROVÝ ŘEZ KŘÍŽENÍ KABELU VO S HORKOVODEM							