
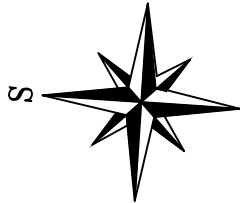


LEGENDA SITUACE:

- STÁVAJÍCÍ KOMUNIKACE
- STÁVAJÍCÍ CHODNÍKY
- STÁVAJÍCÍ BUDOVY
- SO 01 - PARKOVIŠTĚ A ZPEVNĚNÉ PLOCHY
- PARKOVACÍ STÁNÍ - BET. DLAŽBA TL. 80 mm
- CHODNÍK - BET. DLAŽBA TL. 60 mm
- CHODNÍK - PRVKY PRO NEVIDOMÉ A SLABOZRAKÉ
- PLOCHA PRO KONTEJNERY - BET. DLAŽBA TL. 80 mm
- NOVÁ OBRUSNÁ VRSTVA KRYTU VOZOVKY
- ZATRAVNĚNÍ, VEGETAČNÍ ÚPRAVY
- SILNIČNÍ OBRUBNÍK ZVÝŠENÝ (+12cm)
- SILNIČNÍ OBRUBNÍK ZAPUŠTĚNÝ (+2cm)
- VODOROVNÉ DOPRAVNÍ ZNAČENÍ
- DRENÁŽ Ø100mm
- NOVÁ/REKONSTRUOVANÁ ULIČNÍ VPUST
- NOVÁ PŘÍPOJKA ULIČNÍ VPUSTI
- CHRÁNIČKA KABELOVÉHO VEDENÍ
- SO 02 – VEŘEJNÉ OSVĚTLENÍ
- RUŠENÉ VEDENÍ VEŘEJNÉHO OSVĚTLENÍ
- NOVÉ VEDENÍ VEŘEJNÉHO OSVĚTLENÍ V CHRÁNIČCE
- REZERVNÍ CHRÁNIČKA - 9 m
- VYBAVENÍ SLOUPU VO O DVOURAMENNÝ VÝLOŽNÍK
- SO 03 – VEGETAČNÍ ÚPRAVY
- NÁHRADNÍ VÝSADBA
- KÁCENÝ STROM (LÍPA)
- KÁCENÉ KEŘE
- OCHRANNÉ PÁSMO VODNÍHO ZDROJE 1.STUPNĚ
- HRANICE OCHR. PÁSMO VODNÍHO ZDROJE 2.STUPNĚ
- HRANICE PARCEL
- 654/54 PARCELNÍ ČÍSLO
- HRANICE STAVENIŠTĚ
- GEODETICKÉ ZAMĚŘENÍ STÁVAJÍCÍCH KONSTRUKCÍ
- PŘÍSTUPOVÁ KOMUNIKACE PRO IZS
- ZAŘÍZENÍ STAVENIŠTĚ


LEGENDA STÁVAJÍCÍCH INŽENÝRSKÝCH SÍTÍ :

- VODOVOD PODZEMNÍ, PITNÁ VODA - OVak
- VODOVOD PODZEMNÍ, PITNÁ VODA - OSTRAVSKÉ MĚSTSKÉ LESY A ZELENĚ
- KANALIZACE, (BEZ ROZLIŠENÍ DRUHU) - OVak
- SILOVÉ VEDENÍ PODZEMNÍ - NN DO 1 kV - ČEZ
- SILOVÉ VEDENÍ PODZEMNÍ - VN DO 35 kV - ČEZ
- SILOVÉ VEDENÍ PRO VO (NN) PODZEMNÍ - OSTRAVSKÉ KOMUNIKACE
- SDĚLOVACÍ VEDENÍ SPOJOVÉ PODZEMNÍ - CETIN
- PLYNOVODNÍ POTRUBÍ NTL PODZEMNÍ - GASNET
- SEKUN. ROZVOD TEPLA - VEOLIA ENERGIE CR
- PRIMAR. ROZVOD TEPLA - VEOLIA ENERGIE CR
- VEDENÍ PRO ANTÉNNÍ ROZVODY PODZEMNÍ - UPC

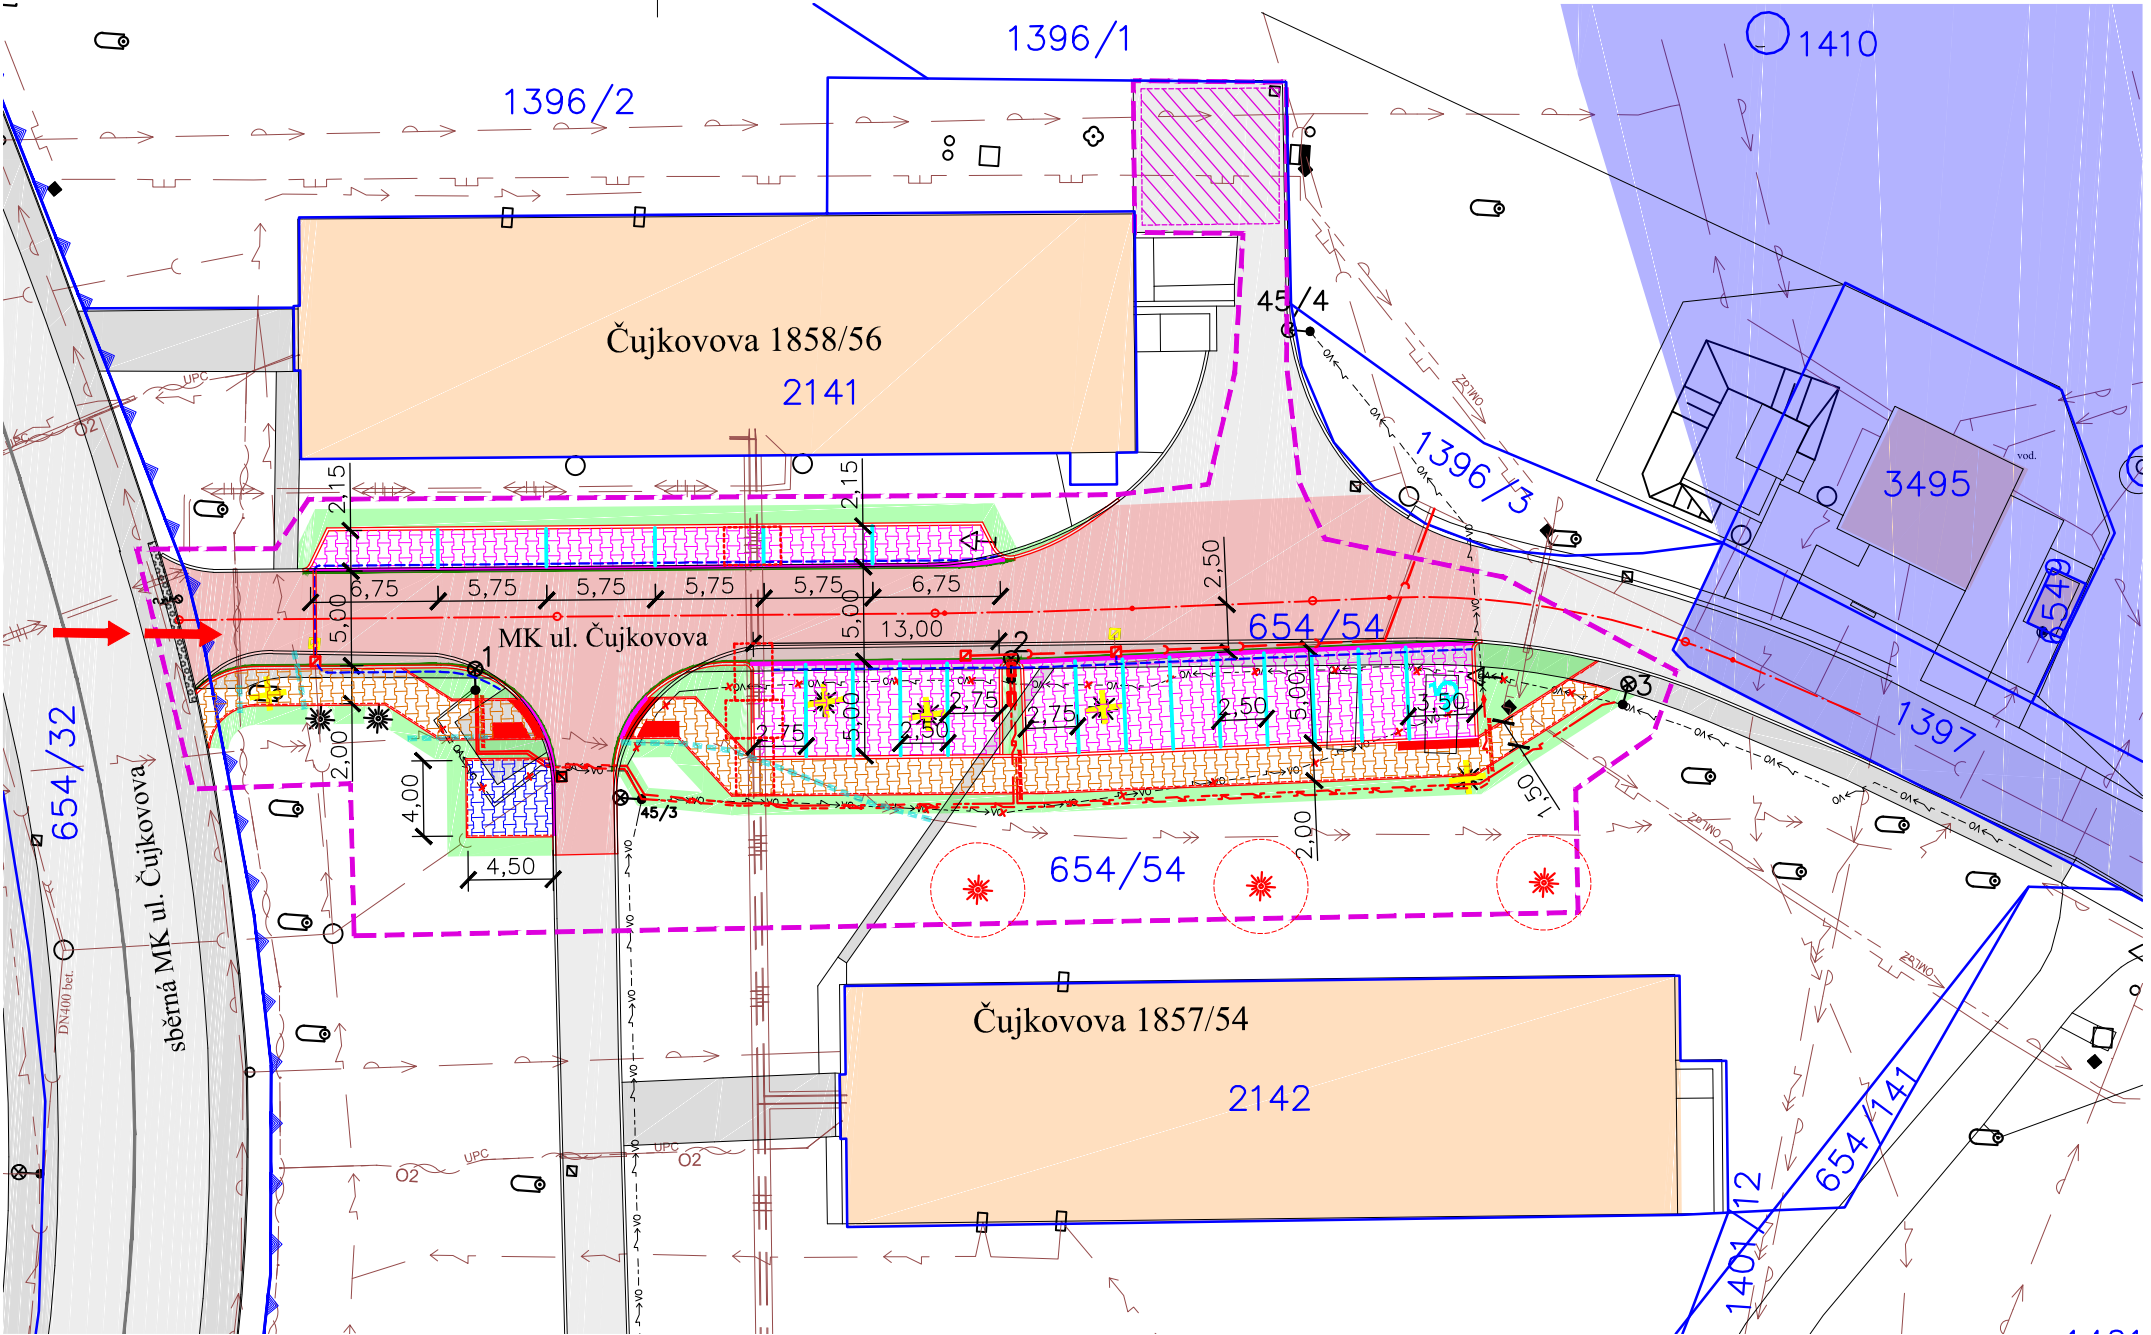

M 1:500

SOUŘADNICOVÝ SYSTÉM JTSK, VÝŠKOVÝ SYSTÉM BPV

ODPOV.PROJEKTANT		ING. PAVOL LIPTÁK				ING. PAVOL LIPTÁK	
NAVRHL, VYPRACOVAL		ING. PAVOL LIPTÁK				Vrchlického 1207/10	
KONTROLOVAL		ING. LIBOR HABRNÁL				716 00 Ostrava-Radvanice tel. 725 789 642, IČ 01081608	
KRAJ	MORAVSKOSLEZSKÝ		OBEC	OSTRAVA		STUPEŇ	DPS
OBJEDNATEL	STATUTÁRNÍ MĚSTO OSTRAVA, MĚSTSKÝ OBLAST OSTRAVA-JIH					DATUM	12/2018
AKCE Vybudování parkovacích stání na ul. Čujkovova 54-56, p.p.č. 654/54, k.ú. Zábřeh nad Odrou						MĚŘÍTKO	1:400
						FORMÁT	2 x A4
						ZAK.ČÍSLO	201805
ČÁST DOKUMENTACE		A - SOUHRNNÉ ŘEŠENÍ STAVBY				ČÍS.SOUPRAVY	ČÍS.PŘÍLOHY A.2
VÝKRES		KOORDINAČNÍ SITUACE STAVBY					