

LEGENDA SITUACE:

- STÁVAJÍCÍ KOMUNIKACE
- STÁVAJÍCÍ CHODNÍKY
- STÁVAJÍCÍ BUDOVY
- SO 01 - PARKOVIŠTĚ A ZPEVNĚNÉ PLOCHY
- PARKOVACÍ STÁNÍ - BET. DLAŽBA TL. 80 mm - 249 m²
- CHODNÍK - BET. DLAŽBA TL. 60 mm - 127 m²
- CHODNÍK - PRVKY PRO NEVIDOMÉ A SLABOZRAKÉ - 7 m²
- PLOCHA PRO KONTEJNERY - BET. DLAŽBA TL. 80 mm - 18 m²
- NOVÁ OBRUSNÁ VRSTVA KRYTU VOZOVKY - 344 m²
- ZATRAVNĚNÍ, VEGETAČNÍ ÚPRAVY
- SILNIČNÍ OBRUBNÍK ZVÝŠENÝ (+12cm) - 134 bm
- SILNIČNÍ OBRUBNÍK ZAPUŠTĚNÝ (+2cm) - 88 bm
- CHODNÍKOVÝ (SADOVÝ) OBRUBNÍK ZVÝŠENÝ (+6cm) - 88 bm
- CHODNÍKOVÝ (SADOVÝ) OBRUBNÍK ZAPUŠTĚNÝ (+0cm) - 23 bm
- SILNIČNÍ PŘÍDLAŽBA - 11 m²
- VODOROVNÉ DOPRAVNÍ ZNAČENÍ
- DRENÁŽ Ø100mm - 90 bm
- NOVÁ/REKONSTRUOVANÁ ULIČNÍ VPUST - 4 ks
- NOVÁ PŘÍPOJKA ULIČNÍ VPUSTI
- CHRÁNIČKA KABELOVÉHO VEDENÍ

SO 02 – VEŘEJNÉ OSVĚTLENÍ


- RUŠENÉ VEDENÍ VEŘEJNÉHO OSVĚTLENÍ
- NOVÉ VEDENÍ VEŘEJNÉHO OSVĚTLENÍ V CHRÁNIČCE - 144 m
- REZERVNÍ CHRÁNIČKA - 9 m
- VYBAVENÍ SLOUPU VO O DVOURAMENNÝ VÝLOŽNÍK

SO 03 – VEGETAČNÍ ÚPRAVY

- NÁHRADNÍ VÝSADBA
- KÁCENÝ STROM (LÍPA)
- KÁCENÉ KEŘE

LEGENDA STÁVAJÍCÍCH INŽENÝRSKÝCH SÍTÍ :

- VODOVOD PODZEMNÍ, PITNÁ VODA - OVak
- VODOVOD PODZEMNÍ, PITNÁ VODA - OSTRAVSKÉ MĚSTSKÉ LESY A ZELENĚ
- KANALIZACE, (BEZ ROZLIŠENÍ DRUHU) - OVak
- SILOVÉ VEDENÍ PODZEMNÍ - NN DO 1 kV - ČEZ
- SILOVÉ VEDENÍ PODZEMNÍ - VN DO 35 kV - ČEZ
- SILOVÉ VEDENÍ PRO VO (NN) PODZEMNÍ - OSTRAVSKÉ KOMUNIKACE
- SDĚLOVACÍ VEDENÍ SPOJOVÉ PODZEMNÍ - CETIN
- PLYNOVODNÍ POTRUBÍ NTL PODZEMNÍ - GASNET
- SEKUN. ROZVOD TEPLA - VEOLIA ENERGIE CR
- PRIMAR. ROZVOD TEPLA - VEOLIA ENERGIE CR
- VEDENÍ PRO ANTÉNNÍ ROZVODY PODZEMNÍ - UPC

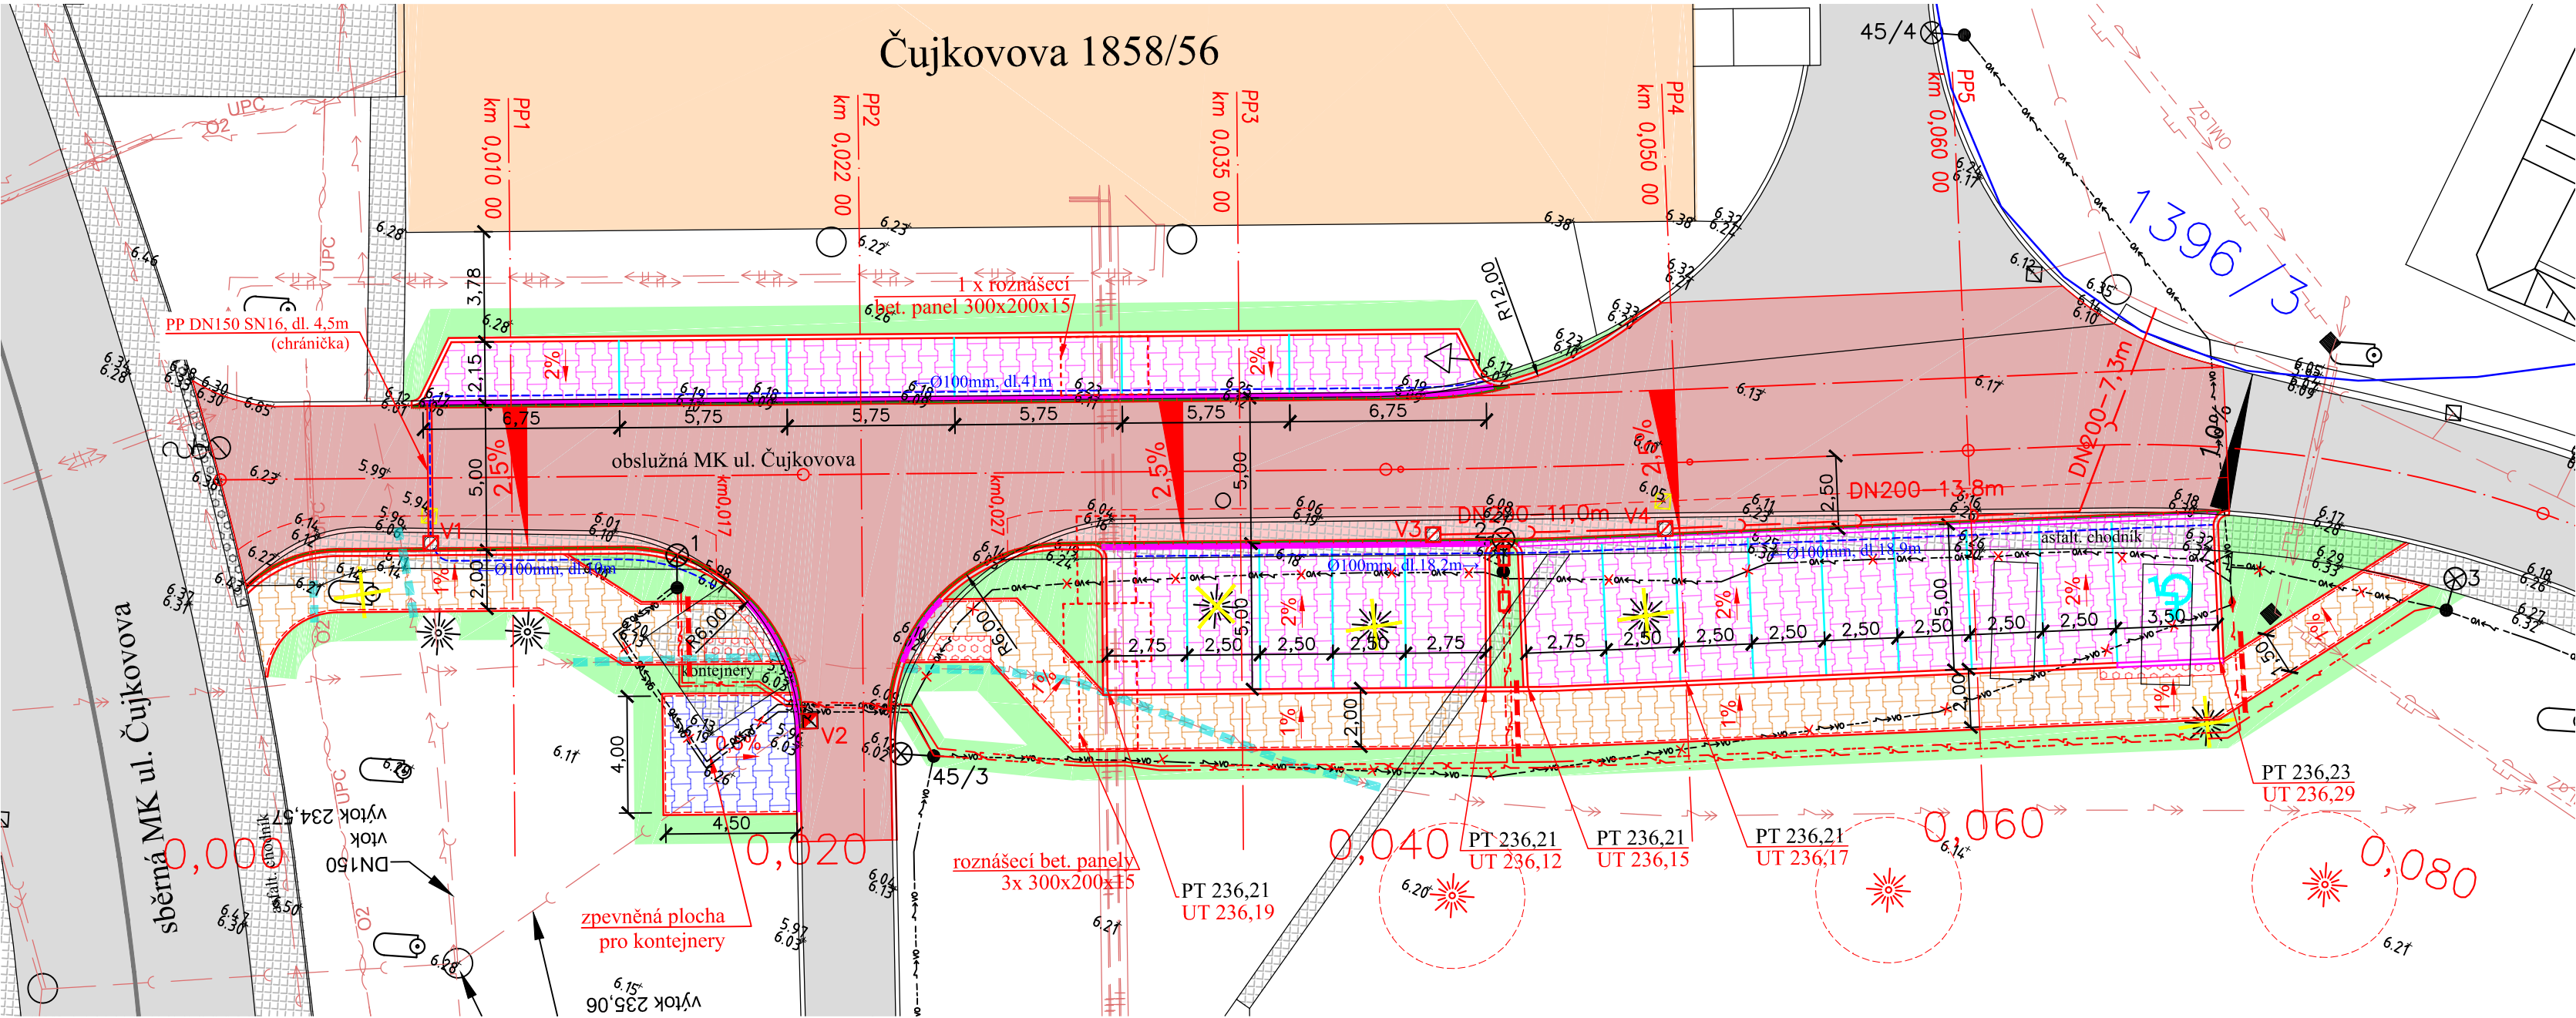

ODPOV.PROJEKTANT		ING. PAVOL LIPTÁK		ING. PAVOL LIPTÁK Vrchlického 1207/10 716 00 Ostrava-Radvanice tel. 725 789 642, IČ 01081608	
NAVRHL, VYPRACOVAL		ING. PAVOL LIPTÁK			
KONTROLOVAL		ING. LIBOR HABRNÁL			
KRAJ	MORAVSKOSLEZSKÝ	OBEC	OSTRAVA	STUPEŇ	DPS
OBJEDNATEL	STATUTÁRNÍ MĚSTO OSTRAVA, MĚSTSKÝ OBLVOD OSTRAVA-JIH			DATUM	12/2018
AKCE Vybudování parkovacích stání na ul. Čujkovova 54-56, p.p.č. 654/54, k.ú. Zábřeh nad Odrou				MĚŘITKO	1:200
				FORMÁT	3 x A4
				ZAK.ČÍSLO	201805
OBJEKT	SO 01 - PARKOVIŠTĚ A ZPEVNĚNÉ PLOCHY			ČÍS.SOUPRAVY	ČÍS.PŘÍLOHY B.1.02
VÝKRES	PODROBNÁ SITUACE				