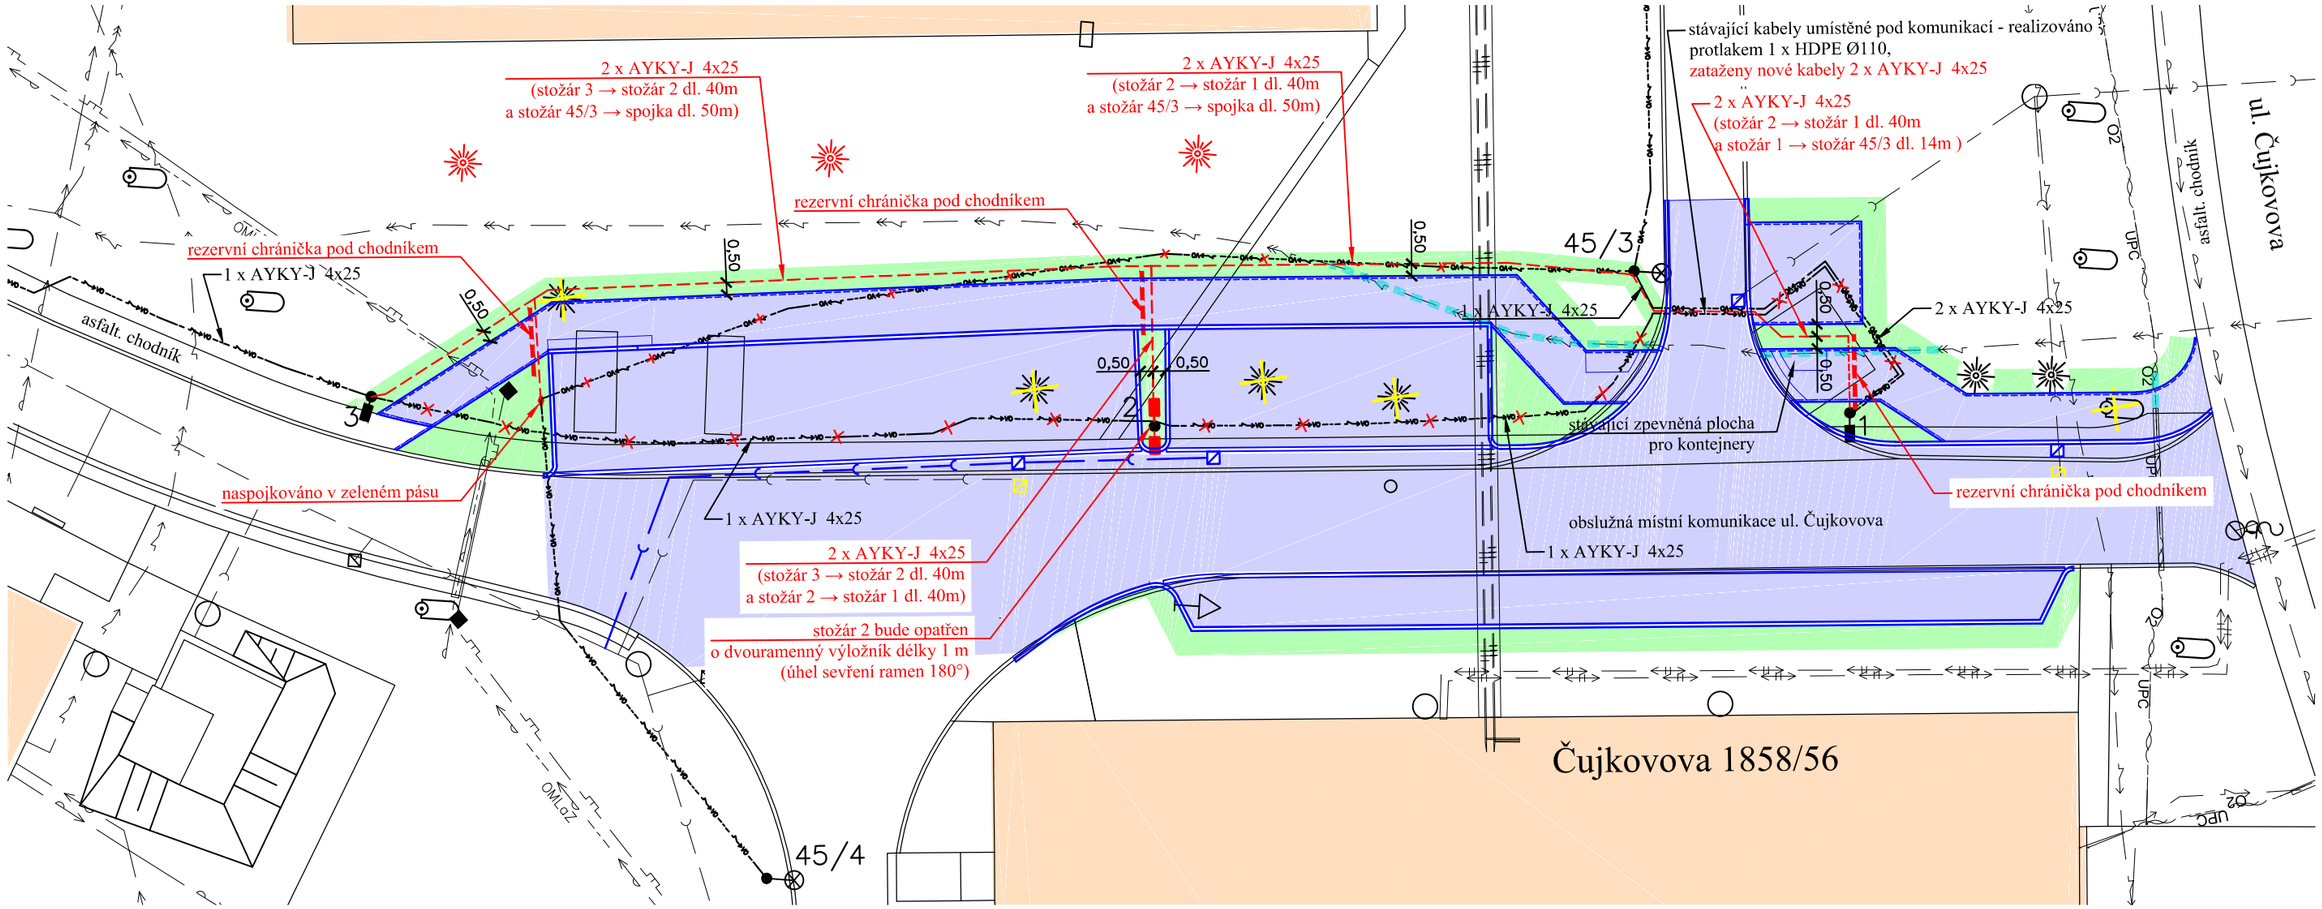

LEGENDA

- HRANY NAVRŽENÝCH PLOCH V RÁMCI SO 01
- ZPEVNĚNÉ PLOCHY ŘEŠENÉ V RÁMCI SO 01
- OZELENĚNÍ STAVBOU DOTČENÝCH PLOCH ŘEŠENÉ V RÁMCI SO 01
- RUŠENÉ VEDENÍ VEŘEJNÉHO OSVĚTLENÍ
- OSA VÝKOPOVÉ RÝHY 35/50cm, KABELY V KORUG. CHRÁNIČKÁCH HDPE/LDPE Ø 75mm, NAD CHRÁNIČKAMI VÝSTRAŽNÁ ČERVENÁ FOLIE, NA DNĚ VÝKOPU ZEMNIČ
- 45/3 STÁVAJÍCÍ SADOVÝ STOŽÁR VO SE SVÍTIDLEM NA DŘÍKU
- 1 OCELOVÝ DVOUSTUPŇOVÝ STOŽÁR JMEN. VÝŠKY 6M S JEDNORAMENNÝM PŘÍMÝM VÝLOŽNÍKEM DÉLKY 1M A LED SVÍTIDLEM, STOŽÁRY 1-3 INSTALOVÁNY V RÁMCI AKCE "REKONSTRUKCE VO OBLAST ANTONÍNA BROŽE"
- VYBAVENÍ SLOUPU VO O DVOURAMENNÝ VÝLOŽNÍK

S

LEGENDA STÁVAJÍCÍCH INŽENÝRSKÝCH SÍTÍ :

- VODOVOD PODZEMNÍ, PITNÁ VODA - OVaK
- OML VODOVOD PODZEMNÍ, PITNÁ VODA - OSTRAVSKÉ MĚSTSKÉ LESY A ZELEŇ
- KANALIZACE, (BEZ ROZLIŠENÍ DRUHU) - OVaK
- SILOVÉ VEDENÍ PODZEMNÍ - NN DO 1 kV - ČEZ
- SILOVÉ VEDENÍ PODZEMNÍ - VN DO 35 kV - ČEZ
- SILOVÉ VEDENÍ PRO VO (NN) PODZEMNÍ - OSTRAVSKÉ KOMUNIKACE
- O2 SDĚLOVACÍ VEDENÍ SPOJOVÉ PODZEMNÍ - CETIN
- PLYNOVODNÍ POTRUBÍ NTL PODZEMNÍ - GASNET
- SEKUN. ROZVOD TEPLA - VEOLIA ENERGIE CR
- PRIMAR. ROZVOD TEPLA - VEOLIA ENERGIE CR
- UPC VEDENÍ PRO ANTÉNNÍ ROZVODY PODZEMNÍ - UPC

ODPOV.PROJEKTANT	ING. PAVOL LIPTÁK			PETR KUBALA Ciolkovského 452/25 734 01 Karviná-Ráj	
PROJEKTANT SPEC.	PETR KUBALA				
VYPRACOVAL	PETR KUBALA				
KRAJ	MORAVSKOSLEZSKÝ	OBEC	OSTRAVA	STUPEŇ	DPS
OBJEDNATEL	STATUTÁRNÍ MĚSTO OSTRAVA, MĚSTSKÝ OBVOD OSTRAVA-JIH			DATUM	12/2018
AKCE	**Vybudování parkovacích stání na ul. Čujkovova 54-56, p.p.č. 654/54, k.ú. Zábřeh nad Odrou**			MĚŘÍTKO	1:250
				FORMÁT	2 x A4
				ZAK.ČÍSLO	201805
OBJEKT	**SO 02 - VEŘEJNÉ OSVĚTLENÍ**			ČÍS.SOUPRAVY	ČÍS.PŘÍLOHY
VÝKRES	**SITUACE VO**				**B.2.02**