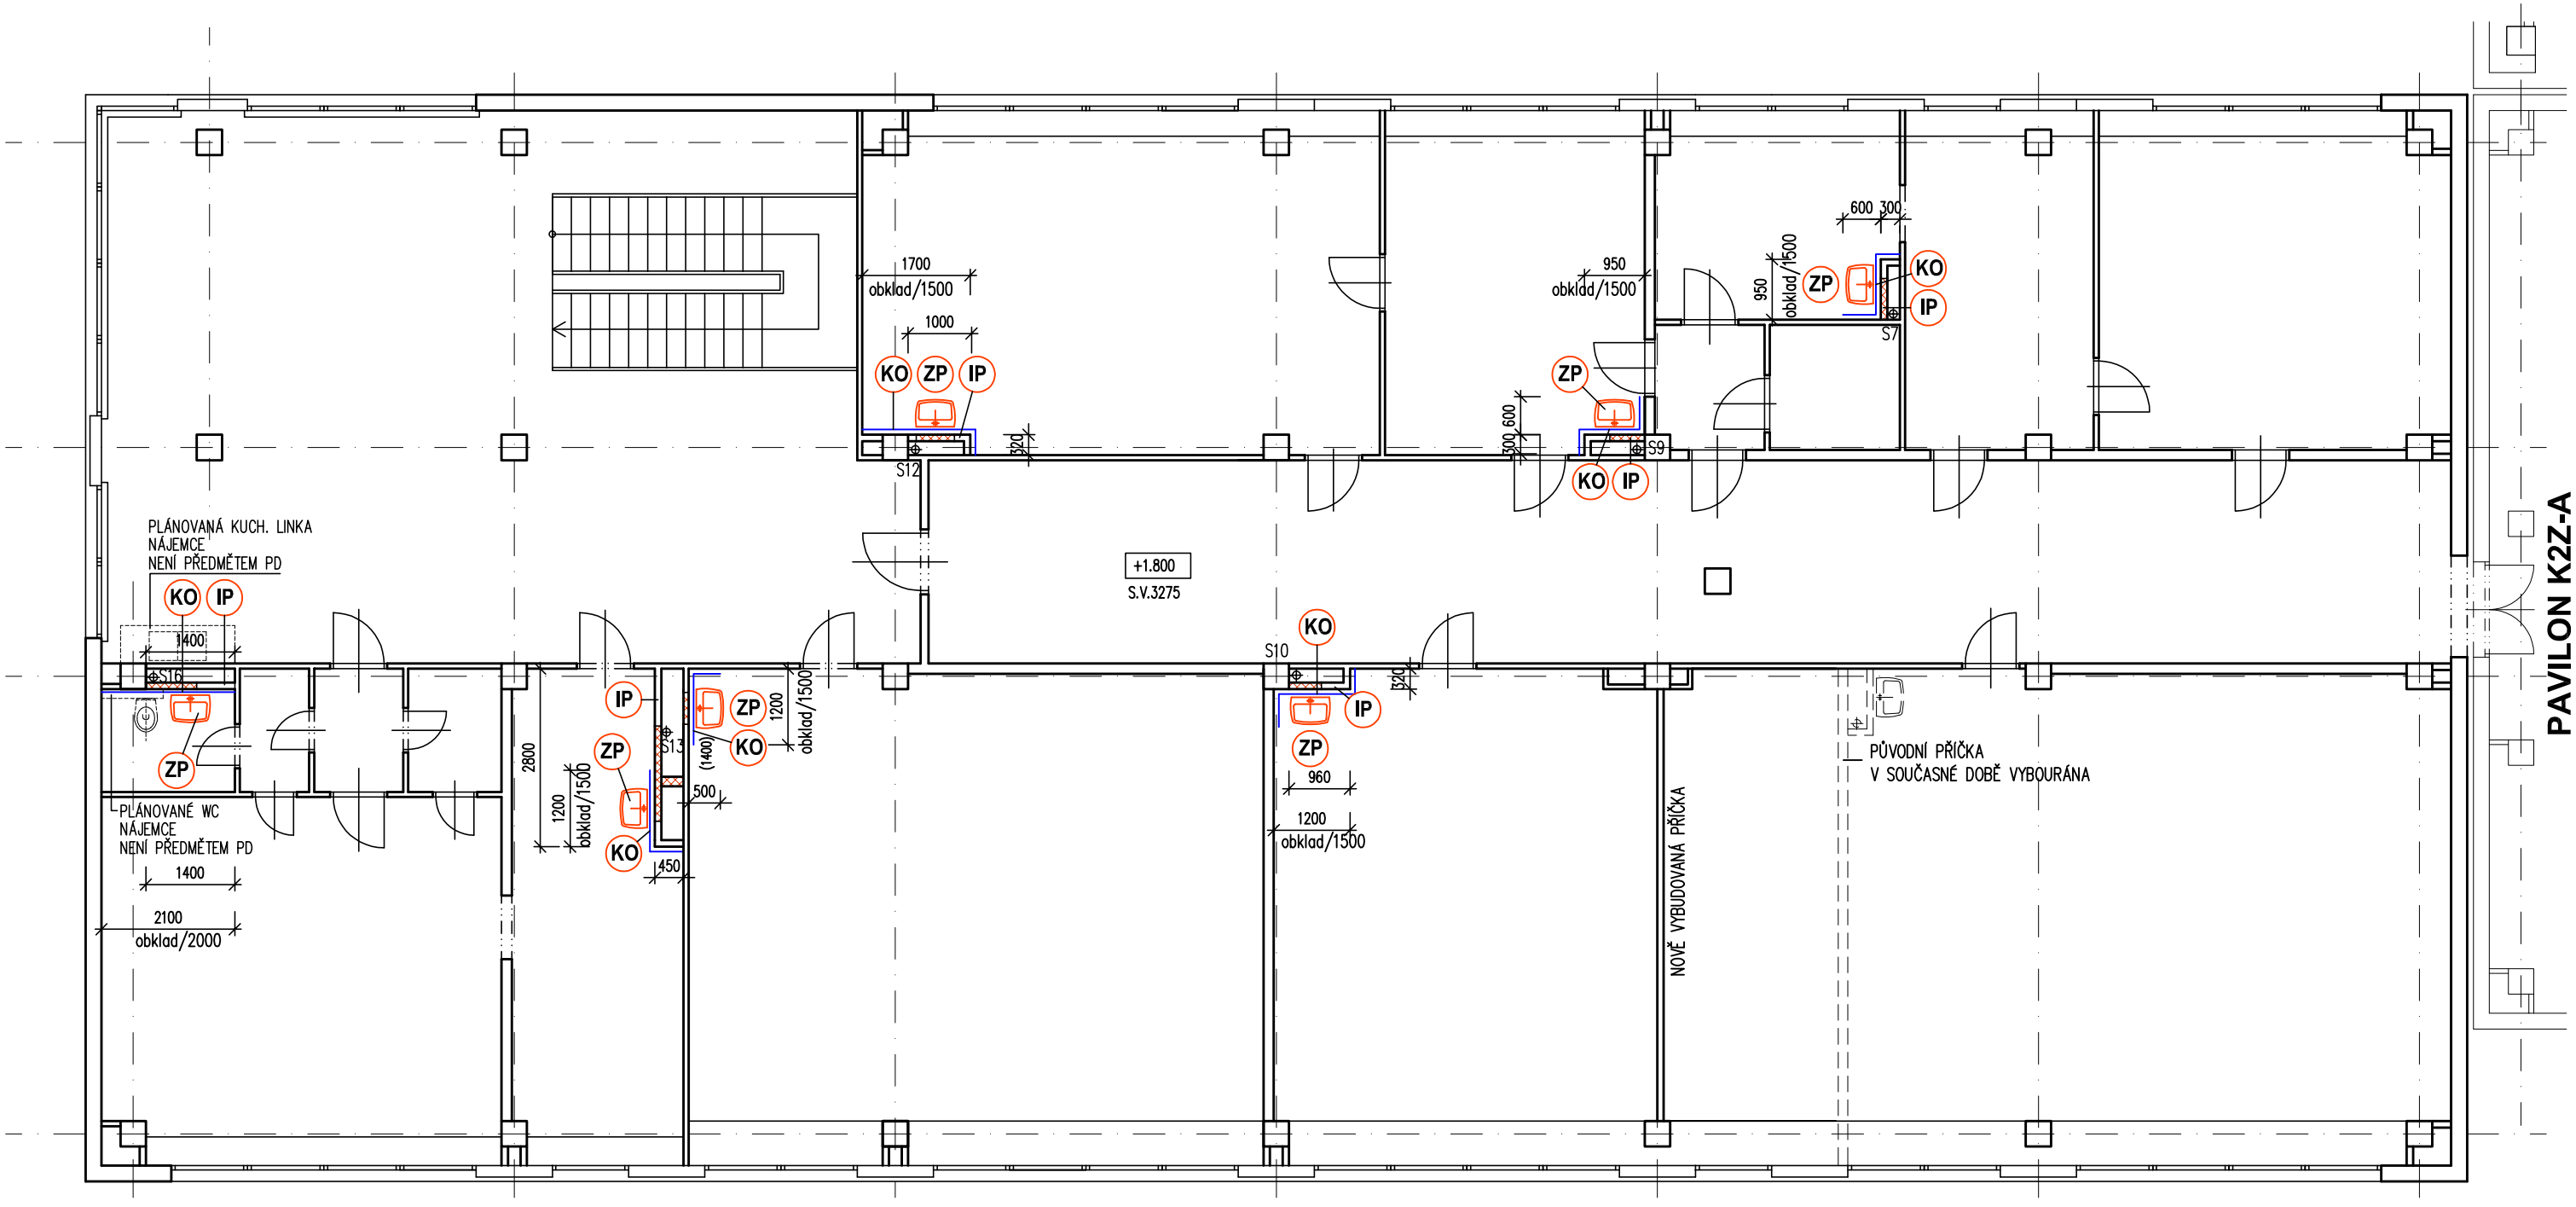

STAVEBNÍ ÚPRAVY

- (ZP) DEMONTÁŽ STÁVAJÍCÍCH ZAŘIZOVACÍCH PŘEDMĚTŮ A OSAZENÍ NOVÝCH – viz PROJ. DOKUMENTACE část ZTI
- (KO) ODSTRANĚNÍ STÁVAJÍCÍHO KERAMICKÉHO OBKLADU A POKLÁDKA OBKLADU NOVÉHO VE STEJNÉM ROZSAHU
- (IP) VYBOURÁNÍ STÁVAJÍCÍ INSTALAČNÍ PŘÍČKY tl.100 MM. PO PROVEDENÍ ROZVODŮ VYZDĚNÍ NOVÉ PŘÍČKY tl.100 MM
  POZNÁMKA – PŘÍČKY VYBOURAT JEN V ROZSAHU NUTNÉM PRO PROVEDENÍ NOVÝCH INSTALAČNÍCH ROZVORŮ !

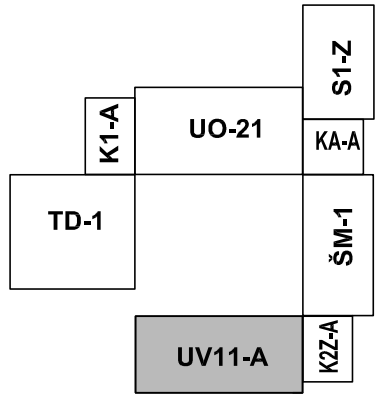

I. etapa - výměna rozvodů ZTI a oprava soc. zařízení

DOKUMENTACE PRO VÝBĚR ZHOTOVITELE STAVBY A DOKUMENTACE PRO PROVÁDĚNÍ STAVBY

HLAVNÍ PROJEKTANT	PROJEKTANT PROFESE	VYPRACOVAL	PROFESE :	
ING.J. PROVAZNÍK	ING.J. PROVAZNÍK	ING.J. PROVAZNÍK		
INVESTOR : SMO MOb Ostrava–Jih,ul. Horní 3, Ostrava–Hrabůvka, 700 30				
GEN. PROJEKTANT: ING.JAROMÍR PROVAZNÍK, Raisova 5, Ostrava–Mar.Hory				
NÁZEV STAVBY : **Stavební práce v objektu V Zálomu 1, Ostrava-Zábřeh**			DATUM	03/2020
			STUP.P.D.	DVZ + DPS
			ČÍS.ZAK.	
			MĚŘÍTKO	Č.VÝKRESU
PŮDORYS 2.NP			**1:100**	**104-I**