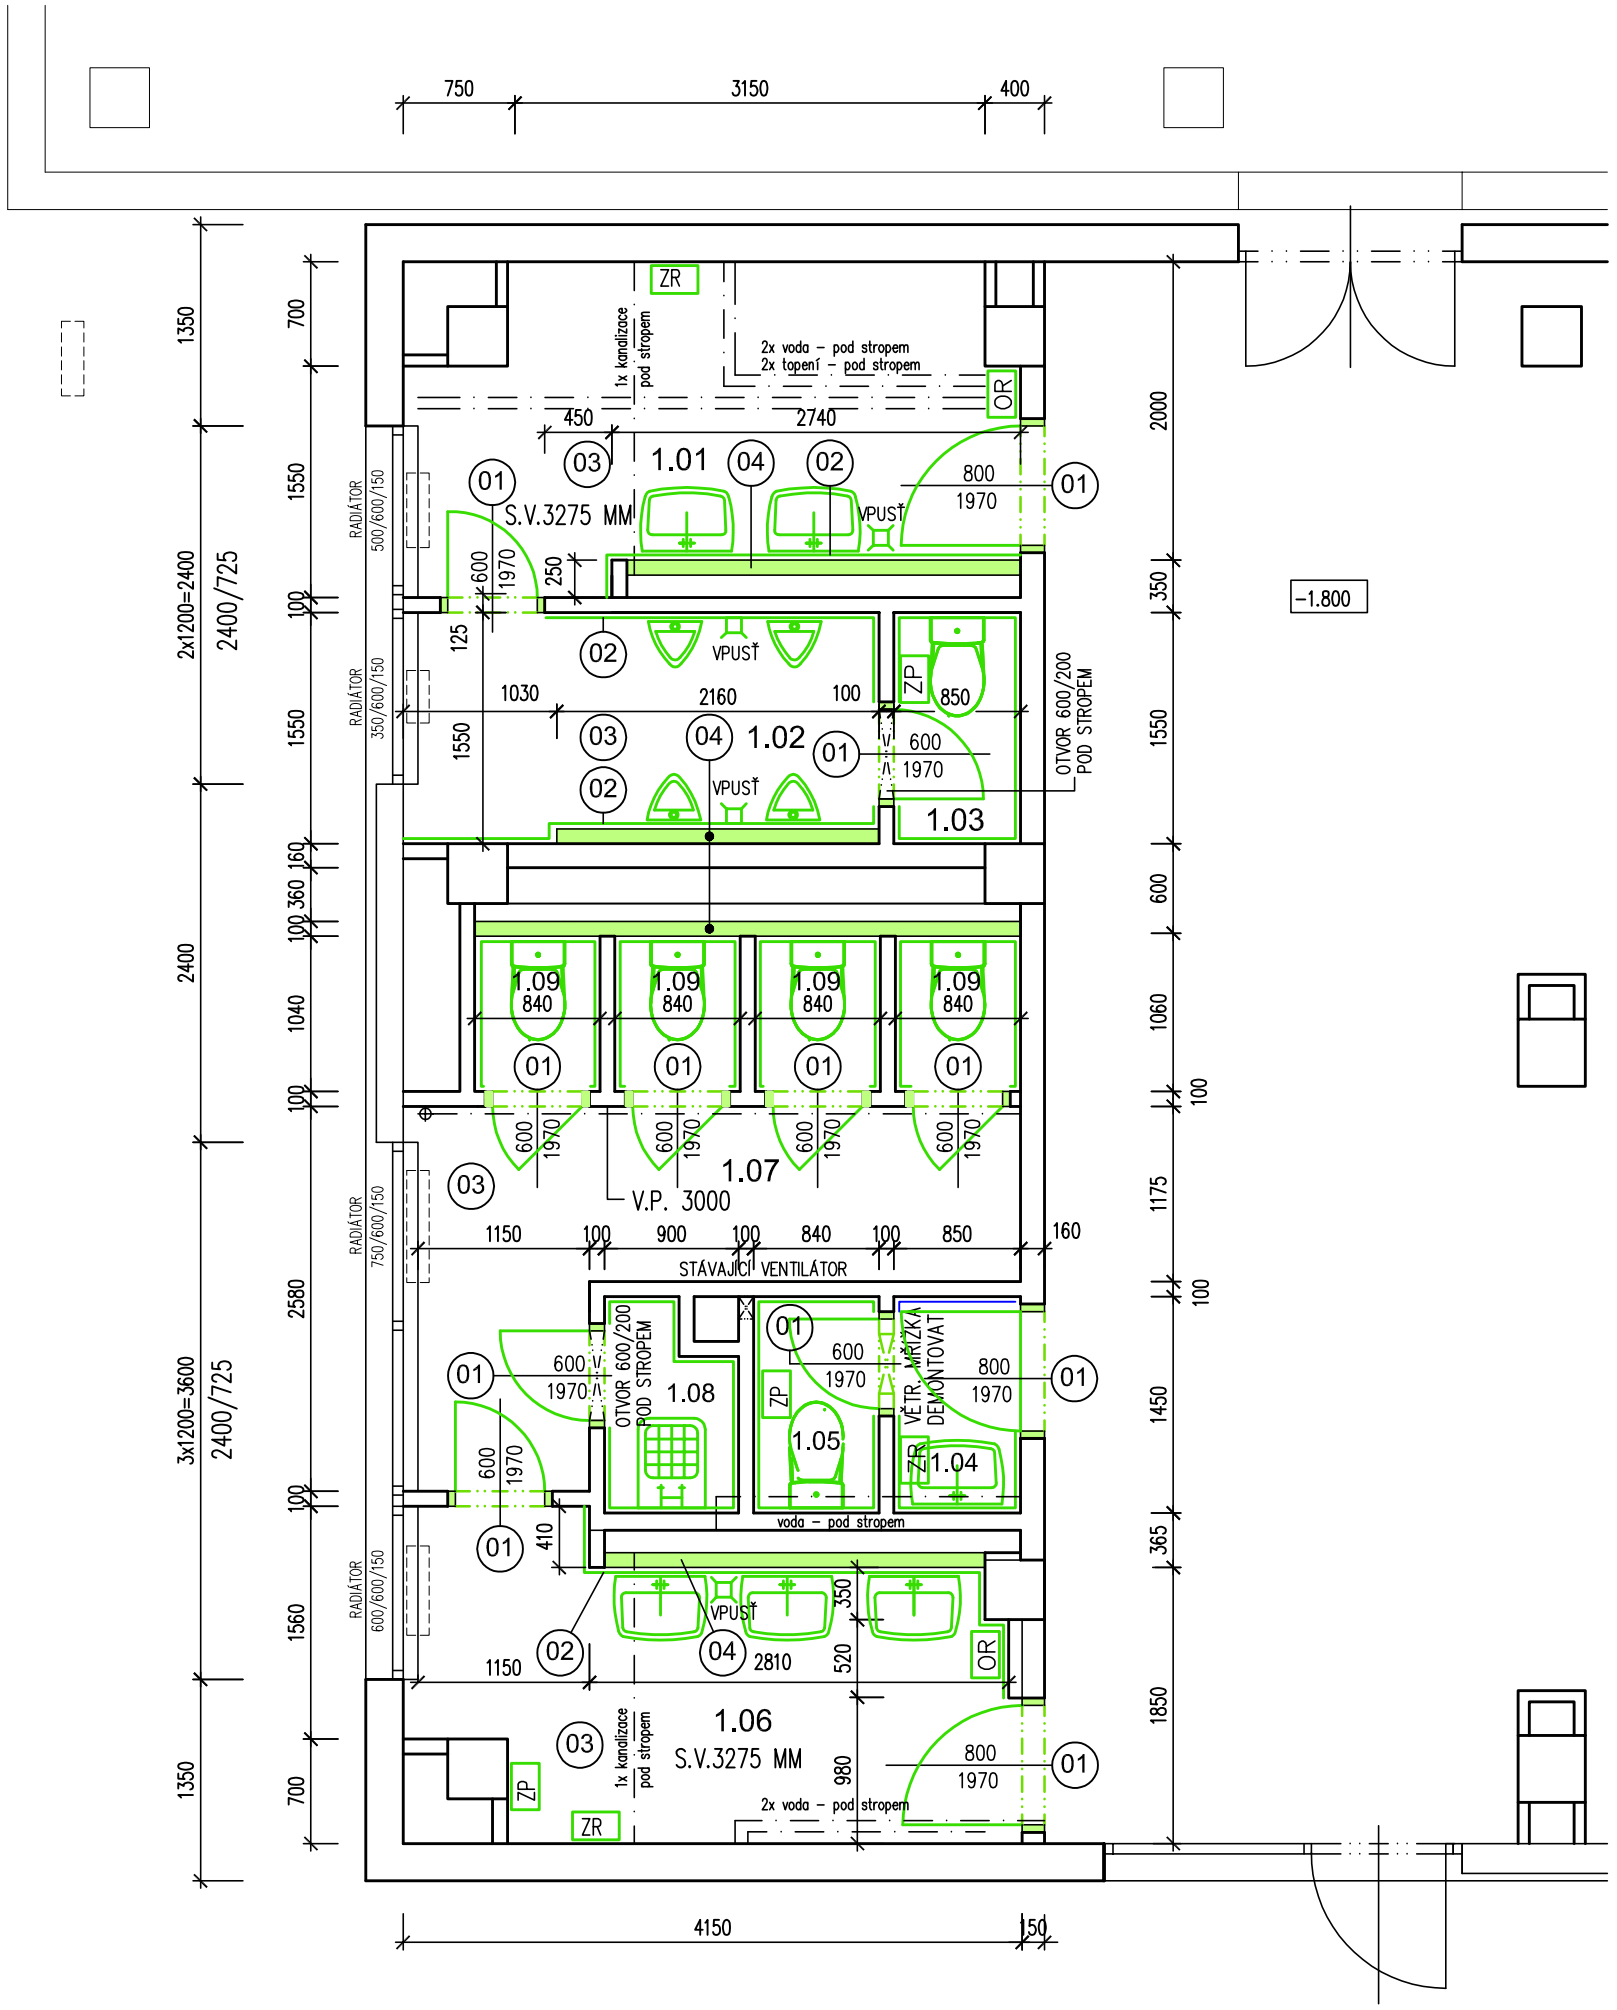

LEGENDA MÍSTNOSTÍ

Číslo míst.	Účel místnosti	Plocha	Druh podlahy	Úprava povrchu
1.01	Předsíň WC – MUŽI	8,00	Keram. dlažba	Ker. obklad v=2000, sokl
1.02	Pisoáry	4,73	Keram. dlažba	Ker. obklad v=2000, sokl
1.03	Kabina WC – MUŽI	1,32	Keram. dlažba	Ker. obklad v=2000
1.04	Předsíň WC – PERSONÁL	1,24	Keram. dlažba	Ker. obklad v=2000
1.05	WC – PERSONÁL	1,22	Keram. dlažba	Ker. obklad v=2000
1.06	Předsíň WC – ŽENY	7,56	Keram. dlažba	Ker. obklad v=2000, sokl
1.07	Chodba WC – ŽENY	6,65	Keram. dlažba	Sokl v=100
1.08	Úklid. místnost	1,15	Keram. dlažba	Ker. obklad v=1500
1.09	4x Kabina WC – ŽENY	4x 0,90	Keram. dlažba	Ker. obklad v=2000

LEGENDA BOURACÍCH PRACÍ

(01) DEMONTÁŽ STÁVAJÍCÍCH DŘ. DVEŘÍ vč. OCELOVÝCH ZÁRUBNÍ

(02) VYBOURÁNÍ STÁVAJÍCÍHO KERAMICKÉHO OBKLADU

(03) VYBOURÁNÍ STÁVAJÍCÍCH PODLAH Z KERAMICKÉ DLAŽBY

(04) VYBOURÁNÍ ZDĚNÝCH INSTALAČNÍCH PŘÍČEK V ROZSAHU NUTNÉM PRO PROVEDENÍ NOVÝCH ROZVODŮ ZTI

- DEMONTÁŽ ZAŘIZOVACÍCH PŘEDMĚTŮ ZTI
- DEMONTÁŽ SANITÁRNÍHO ZAŘÍZENÍ
  - ZR ZÁSOBNÍK NA RUČNÍKY
  - ZP ZÁSOBNÍK NA TOALETNÍ PAPÍR
  - OR OSOUŠEČ RUKOU
- DEMONTÁŽ STĚNOVÉ VĚTRACÍ MŘÍŽKY

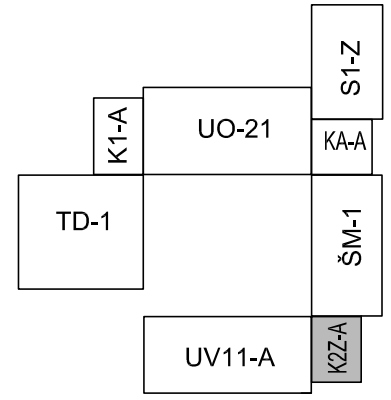

LEGENDA BOURACÍCH PRACÍ

STÁVAJÍCÍ KONSTRUKCE

BOURANÉ KONSTRUKCE

I. etapa - výměna rozvodů ZTI a oprava soc. zařízení

DOKUMENTACE PRO VÝBĚR ZHOTOVITELE STAVBY A DOKUMENTACE PRO PROVÁDĚNÍ STAVBY

HLAVNÍ PROJEKTANT	PROJEKTANT PROFESE	VYPRACOVAL	PROFESE :	
ING.J. PROVAZNÍK	ING.J. PROVAZNÍK	ING.J. PROVAZNÍK		
INVESTOR : SMO MOb Ostrava–Jih,ul. Horní 3, Ostrava–Hrabůvka, 700 30				
GEN. PROJEKTANT: ING.JAROMÍR PROVAZNÍK, Raisova 5, Ostrava–Mar.Hory				
NÁZEV STAVBY : Stavební práce v objektu V Zálomu 1, Ostrava-Zábřeh			DATUM	03/2020
			STUP.P.D.	DVZ + DPS
			ČÍS.ZAK.	
			MĚŘÍTKO	Č.VÝKRESU
PŮDORYS 1.NP - BOURACÍ PRÁCE			1:50	151 - I