


D-01

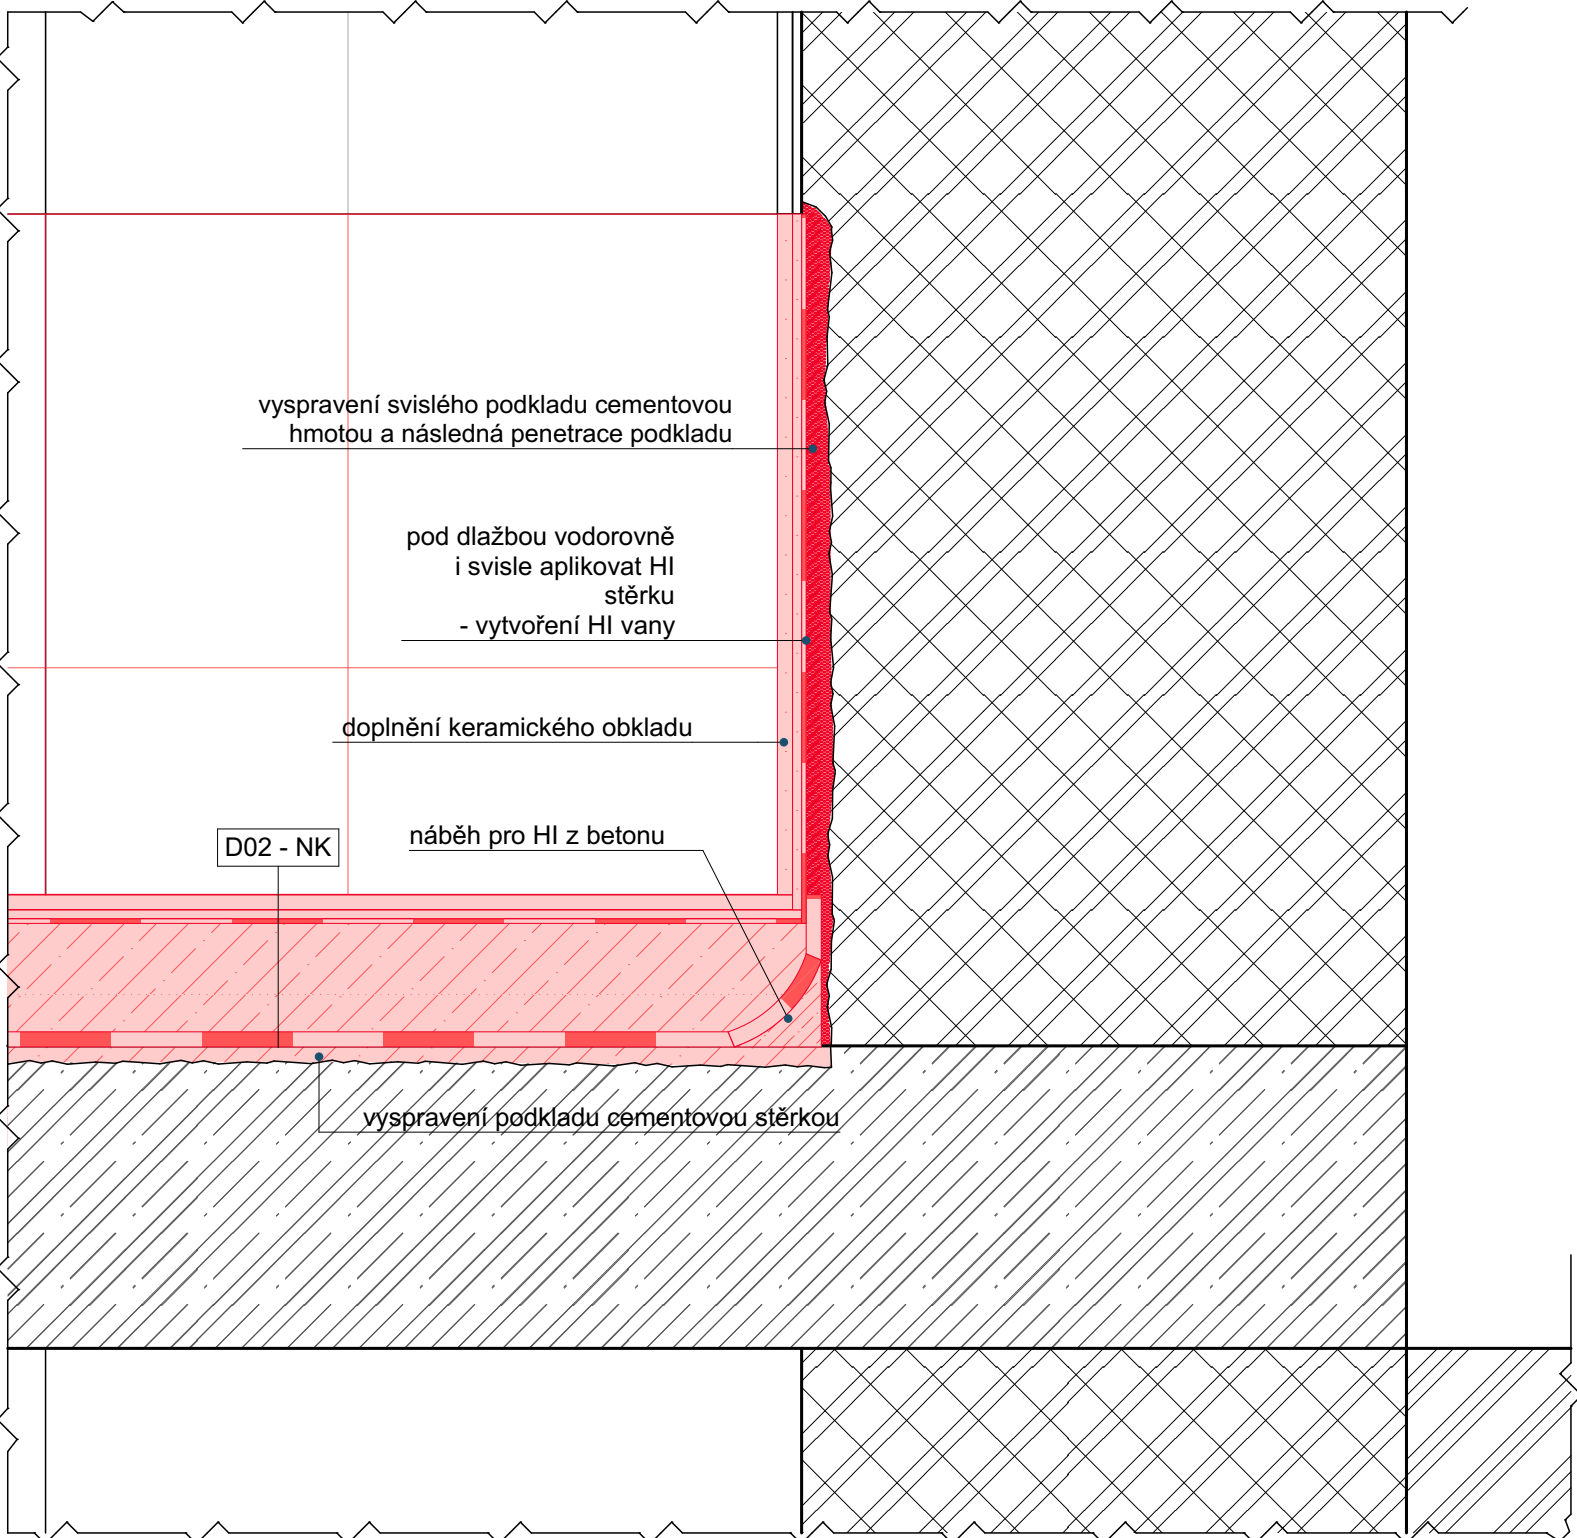

D-02

D02 - NK	<b>Podlaha na stropě - kuchyň</b> <ul style="list-style-type: none"><li>- keramická dlažba 10 mm</li><li>- jednosložkový lepicí tmel na bázi cementu pro lepení keramických obkladů a dlažeb 6 mm</li><li>- HI stěrka - mm</li><li>- disperzní penetrační nátěr na bázi akrylátové disperze a modifikujících přísad - mm</li><li>- roznášecí vrstva z betonu vyztužená ocelovou svařovanou KARI sítí 150/150/4 v ose desky, dilatovaná 80 mm</li><li>- separační polyethylenová fólie slepovaná ve spojích 0,2 mm</li><li>- SBS modifikovaný asfaltový pás vyztužený skleněnou tkaninou 4,0 mm</li><li>- opravná hmota pro vyrovnání nerovností - mm</li><li>- montovaná stropní konstrukce 200 mm</li></ul>
----------	--

D01 - NK	<b>Podlaha na terénu - jídelna</b> <ul style="list-style-type: none"><li>- homogenní podlahová krytina na bázi polyvinylchloridu, dekor dle výběru investora 2 mm</li><li>- disperzní lepidlo pro lepení PVC dílců bez obsahu rozpouštědel 4 mm</li><li>- jednosložková samonivel. hmota na bázi cementu a modifik. přísad 4 mm</li><li>- jednosložkový disperzní penetrační nátěr pro savé podklady pod samonivelační hmoty - mm</li><li>- roznášecí vrstva z betonu vyztužená ocelovou svařovanou KARI sítí 150/150/4 v ose desky, dilatovaná 50 mm</li><li>- separační polyethylenová fólie slepovaná ve spojích 0,2 mm</li><li>- tepelněizolační desky z pěnového polystyrenu se sníženou nasákavostí EPS 150 140 mm</li><li>- SBS modifikovaný asfaltový pás vyztužený skleněnou tkaninou 4,0 mm</li><li>- penetrační asfaltová emulze</li><li>- opravná hmota pro vyrovnání nerovností</li><li>- podkladní betonová vrstva vyztužená kari sítí na dolním (8x100x100 mm) i horním povrchu (5x150x150 mm) 150mm</li><li>- podkladní vrstva ze zhutněného štěrku (nutné zhutnit na min. E<sub>def, z</sub>= 25MPa) předpoklad 860 mm</li><li>- rostlý terén</li></ul>
----------	--

Název stavby / build title	<b>Oprava podlahy v jídelně a kuchyni ZŠ MUDr. Lukášové 29</b>
Místo stavby / place	<b>Klegova 1169/29, 700 30 Ostrava-jih-Hrabůvka</b>
Objednatel / client	<b>Městský obvod Ostrava-Jih Horní 791/3, Hrabůvka, 70030 Ostrava</b>
Stupeň	Dokumentace pro výběr zhotovitele

Razítko AO

ArchibIM

studio s.r.o.

Technologická 373/4  
70800, Ostrava - Pustkovec  
Tel. 737923016  
Info@archibim.cz  
www.archibim.cz

Zodpovědný projektant / chief engineer	Ing. arch.,et.Ing. Jan Fridrich	Formát výkresu
Podpis		Datum tisku
E-mail fridrich@archibim.cz	Tel. +420 737 92 30 16	25.04.2019
Vypracoval / elaborated by	Ing. arch. Anna Mravcová	
Schválil / approved by	Ing. arch.,et.Ing. Jan Fridrich	

Nadmožská výška / elevation	Měřítko výkresu / scale	
±0,000= - m.n.m BvP	1:5, 1:100	
Tento dokument / výkres je duševním vlastnictvím ArchiBIM s.r.o., včetně všech patentovaných a patentovatelných údajů, které jsou předmětem obchodního tajemství. Jeho použití jako celku nebo části nebo údajů v něm obsažených, za účelem rozmnožení nebo pro jiný účel než ten, který je výslovně písemně schválen ArchiBIM s.r.o., není dovoleno.		
Dokumentace stavby		
D.1.1 - Architektonicko stavební řešení		
Jméno výkresu		
Detaily		
Archivní číslo	Číslo zakázky/job no	Číslo výkresu/drawing no
101	D.1.1.5	
Změna/revision		