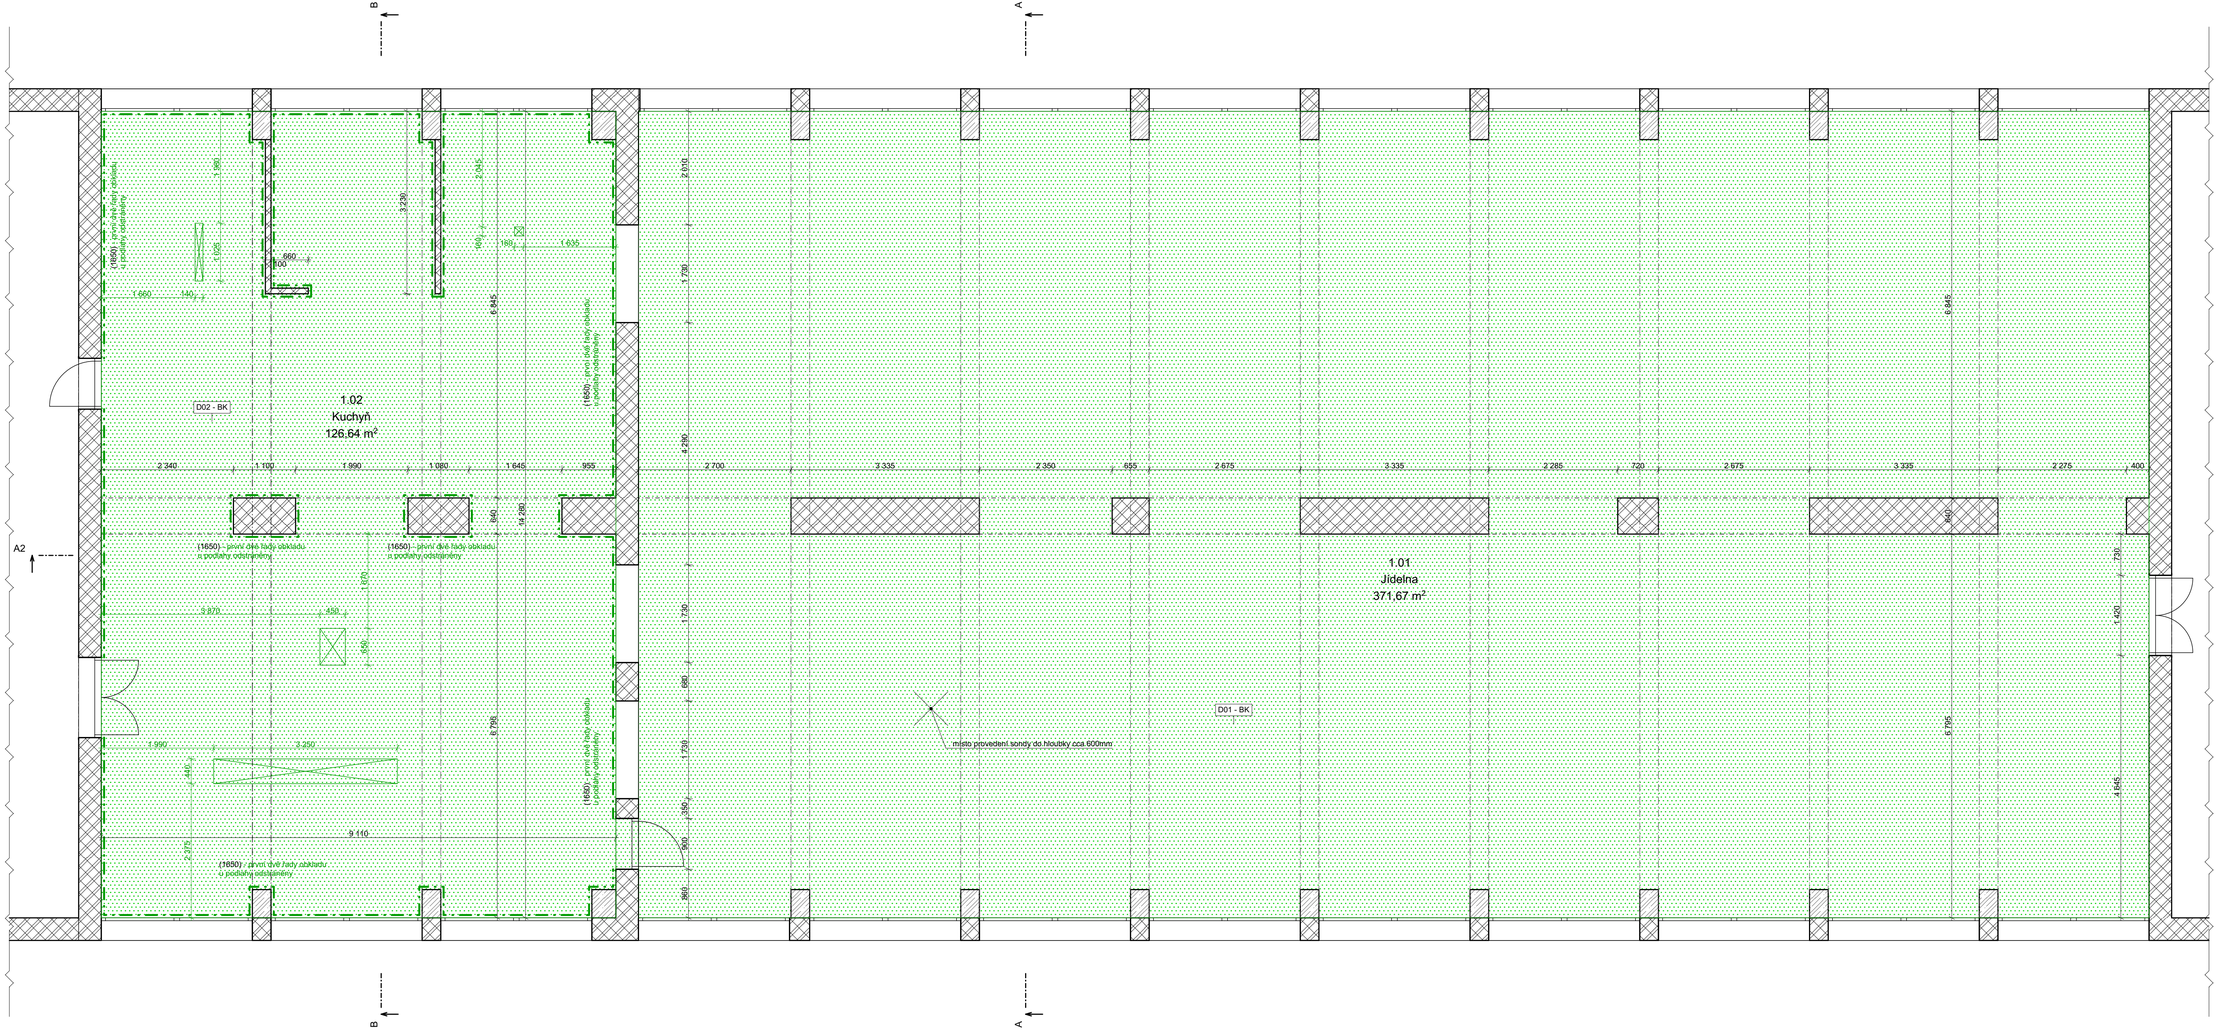

Legenda materiálů

	Zděné konstrukce
	Železobetonové konstrukce

Legenda značení

	Stávající konstrukce
	Bourané konstrukce

Legenda skladeb

D01 - BK	**Podlaha na terénu - jídelna**	
	- nášlapná vrstva z PVC	8 mm
	- lepidlo nášlapné vrstvy	2 mm
	- cementový potěr bez výztuže	120 mm
	- asfaltový hydroizolační pás	
	- betonová deska bez výztuže	80 mm
	- podsyp - důlní hlušina neznáme tloušťky (předpoklad 1000 mm)	
	- rostlý terén	
D02 - BK	**Podlaha na stropě - kuchyň**	
	- nášlapná vrstva z keramické dlažby	10 mm
	- lepicí tmel	6 mm
	- anhydritový potěr	44 mm
	- kročejová izolace	40 mm
	- montovaná stropní konstrukce	200 mm

Poznámka

Podsyp z důlní hlušiny nutno odtěžit až na rostlý terén. V rozpočtu je počítáno s tloušťkou podsypu 1000 mm, skutečné náklady budou řešeny přes více/méněpráce dle jeho skutečné tloušťky. Novou podkladní vrstvu ze štěrku je nutno zhutnit na min. $E_{def.\ 2}$= 25MPa a její tloušťka se bude odvíjet od skutečné tloušťky původního podsypu.

Při výměně vrstev podlahy je nutno najít zdroj vlhkosti (prasklé / protékající potrubí...) a odstranit ho, aby se zamezilo poškození nové podlahy.

Název stavby / build title

Oprava podlahy v jídelně a kuchyni ZŠ MUDr. Lukášové 29

Místo stavby / place

Klegova 1169/29, 700 30 Ostrava-jih-Hrabůvka

Objednatel / client

Městský obvod Ostrava-Jih
Horní 791/3, Hrabůvka, 70030 Ostrava

Stupeň

Dokumentace pro výběr zhotovitele

Rozdělení D

Archi BIM studio s.r.o.
Technologická 373/4
70800, Ostrava - Pustkovec
Tel. 737923016
Info@archibim.cz
www.archibim.cz

Zodpovědný projektant / chief engineer Ing. arch.,et.Ing. Jan Fridrich	Formát výkresu
Podpis	Datum tisku 25.04.2019
E-mail: fridrich@archibim.cz Tel.: +420 737 92 30 16	
Vypracoval / elaborated by Ing. arch. Anna Mravcová	
Schválil / approved by Ing. arch.,et.Ing. Jan Fridrich	
Nadmořská výška / elevation ±0,000= - m.n.m BvP	Měřítko výkresu / scale 1:50, 1:100

Tento dokument / výkres je duševním vlastnictvím ArchiBIM s.r.o., včetně všech patentovatelných a patentovatelných zdrojů, které jsou předmětem obchodního tajemství. Jeho použití jako celku nebo částí nebo zdroje v něm obsažených, za účelem rozmnožení nebo pro jiný účel než ten, který je zřejmý z jeho podstaty, je zakázáno bez souhlasu a. s. není dovoleno.

Dokumentace stavby D.1.1 - Architektonicko stavební řešení	Paré
Jméno výkresu **Půdorys 1.NP - BK**	
Archivní číslo	

Číslo zakázky/job no	Číslo výkresu/drawing no	Změna/revision
101	**D.1.1.2**	