
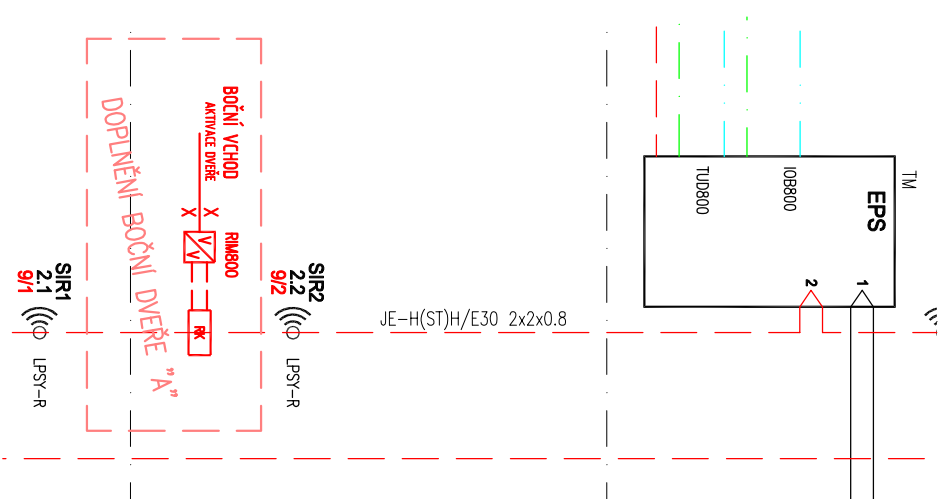



# PUDORYS 1.NP

# PŘEHLED EPS

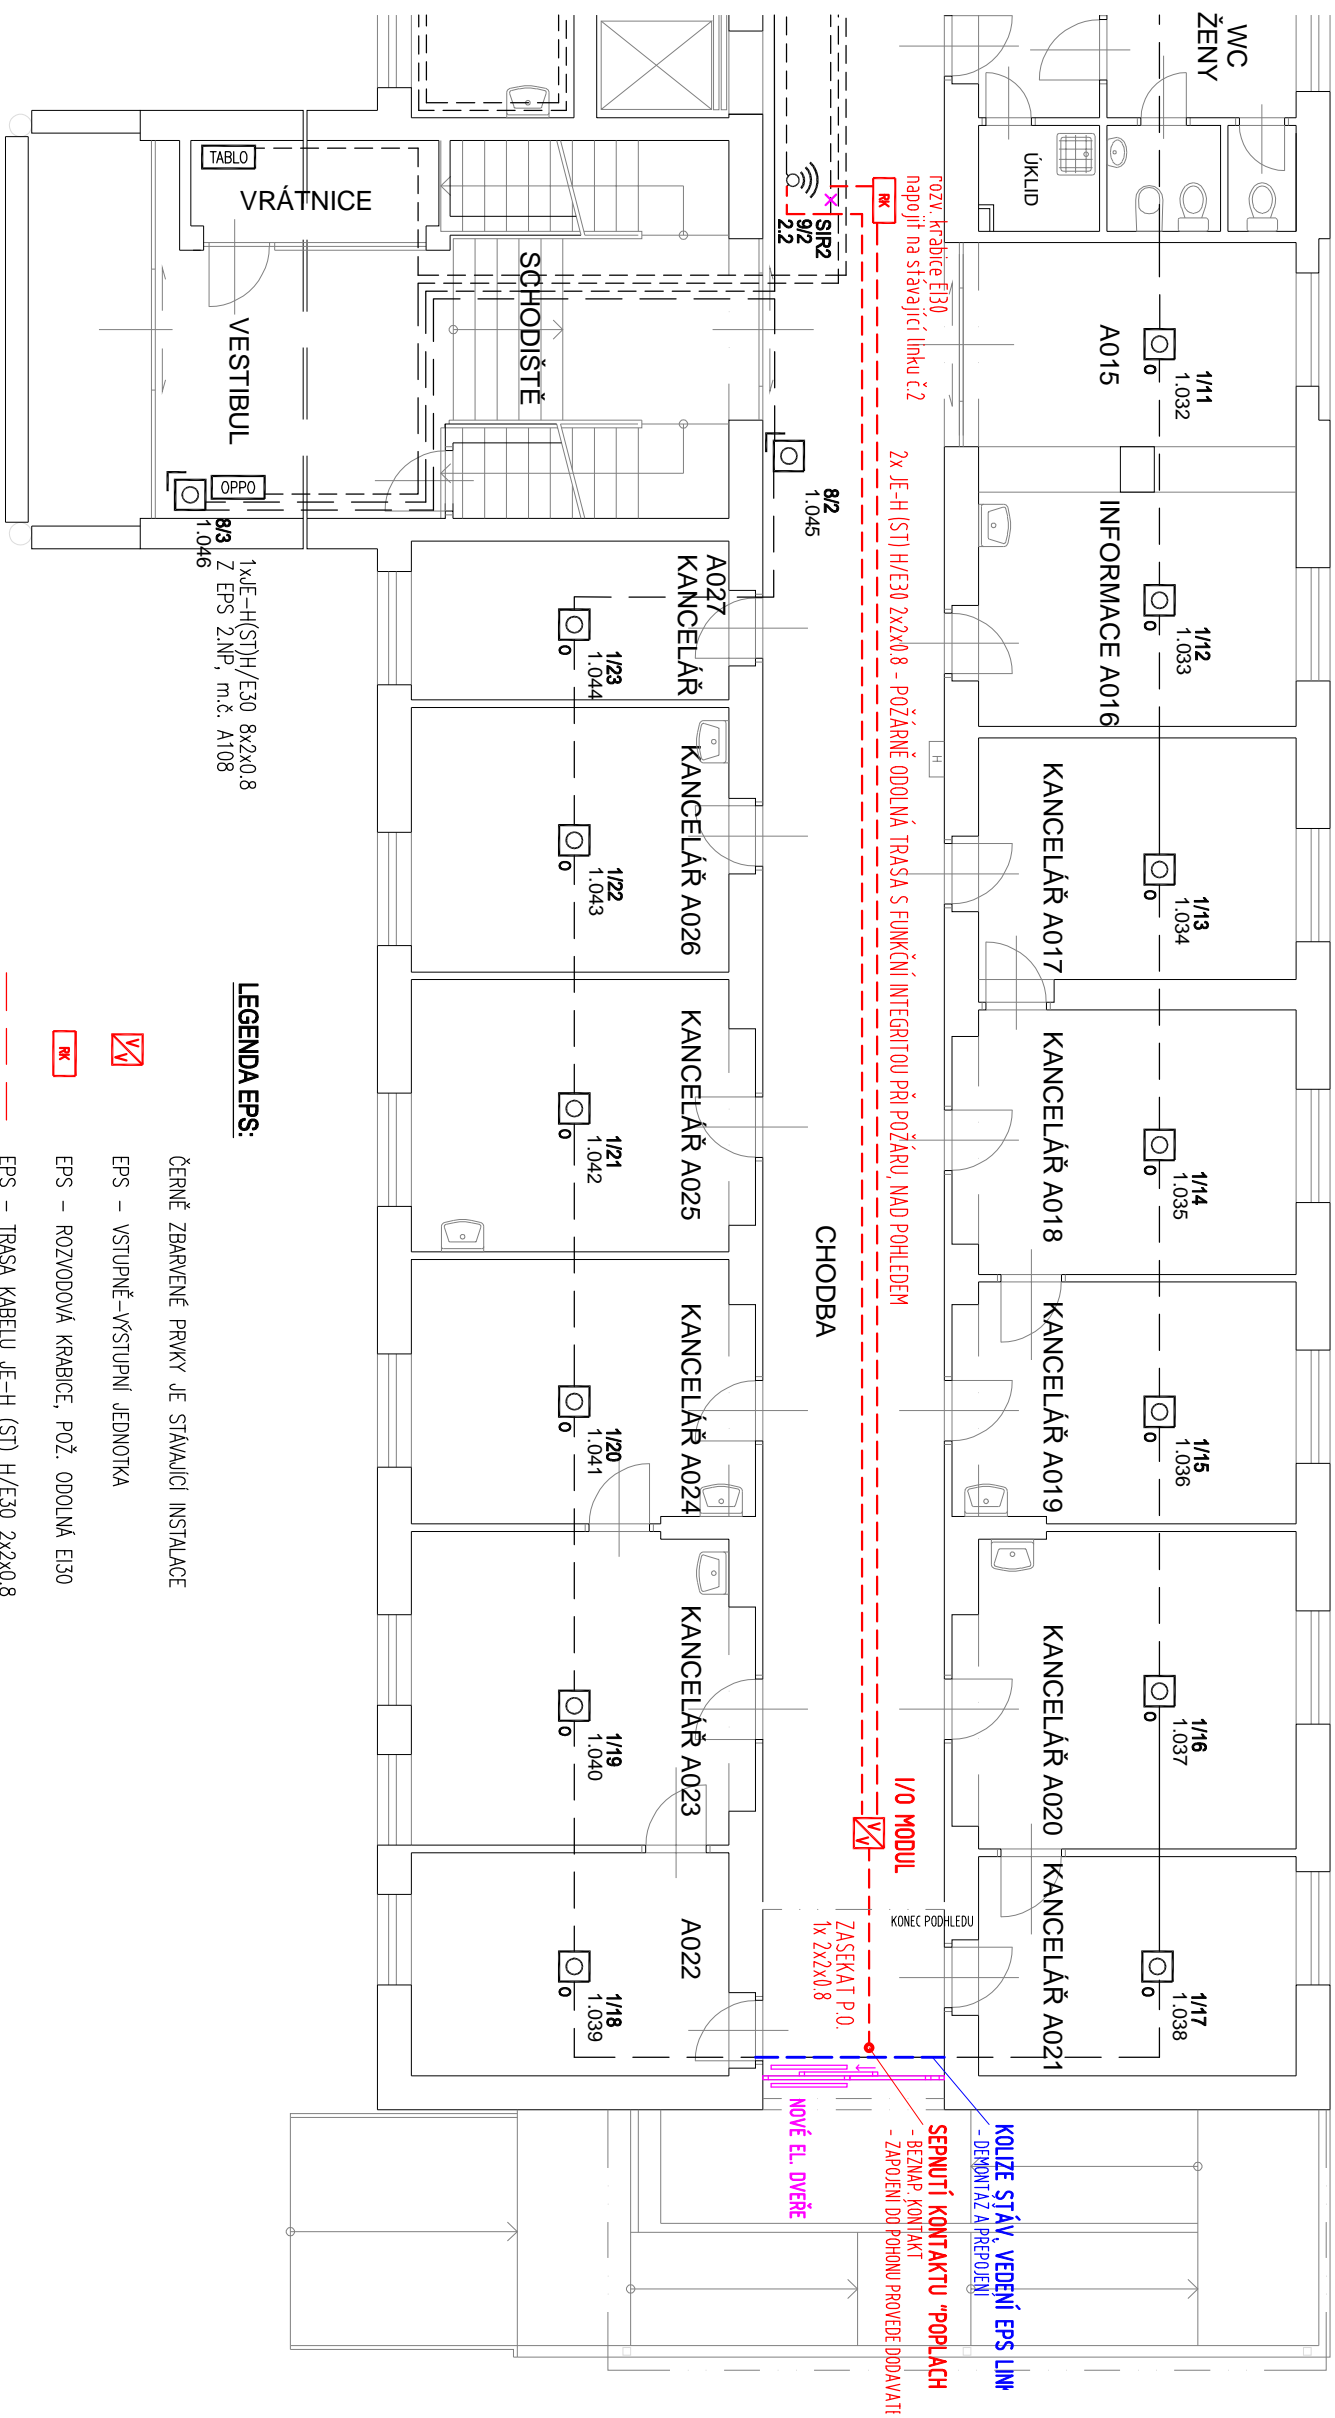

ZODP. PROJEKTANTI	VYPRACOVAL		
MRVA LIBOR	MRVA LIBOR		
INVESTOR	STAT. MĚSTO OSTRAVA, MĚSTSKÝ OBYVOD OSTRAVA-JIH		
MÍSTO STAVBY	HORNI 791/3, 700 30, OSTRAVA-JIH		
AKCE	REKONSTRUKCE BOČNÍHO VSTUPU DO BUDOVY A, ÚMOB Ova-Jih		
OBSAH	EPS		
PŮDORYS A PŘEHLEDOVÉ SCÉMÁ			
FORMAT		...	
DATUM	VII/2019		
STUPEŇ	DPS		
MĚŘÍTKO	1:100		
VÝKRES Č.	ZAK. Č.		
D.1.4.E.2-02	1910		