



**Naše značka:** TaV/919/2019/Vo  
**E-mail:** volna@poda.cz  
**Vyřizuje:** Volná Lenka  
**Tel.:** 597 578 060, 597 578 044  
**Fax:** 597 579 000  
**V Ostravě dne:** 15. 7. 2019

**Ostravské komunikace a.s.**  
**Slívová**  
**Novoveská 25/1266**  
**709 00 Ostrava – Mariánské Hory**

**Věc:** ***Vyjádření PODA a.s. a VŠB – TU Ostrava pro stavbu (projekt) z hlediska existence podzemní telekomunikační optické sítě***

**Stavba:** „Úprava prostoru před ŘK kostelem v Ostravě - Zábřehu“

Ve Vašem zájmovém území, dle předložené situace (Ostrava – Zábřeh, ul. U Zámku), se **nenachází** telekomunikační sítě ani zařízení **VŠB-TU Ostrava**. Při realizaci Vaší stavby v této lokalitě **nedojde** k dotčení HDPE trubek ani telekomunikačních optických kabelů **VŠB-TU Ostrava**. Proti provedení Vaší stavby nemáme námitek.

Ve Vašem zájmovém území, dle předložené situace (Ostrava – Zábřeh, ul. U Zámku), se **nachází** telekomunikační sítě a zařízení **PODA a.s.** Při realizaci Vaší stavby v této lokalitě **nedojde** k dotčení HDPE trubek ani telekomunikačních optických kabelů **PODA a.s.**

Trasu podzemního telekomunikačního vedení **PODA a.s.** zasíláme příloženou v mapovém podkladu.

**Telekomunikační zařízení nesmí být pojížděno těžkými mechanismy a v jeho ochranném pásmu nesmí být ukládán materiál staveniště.**


Vyjádření o existenci a poloze podzemní optické sítě **VŠB-TU Ostrava** vydává naše společnost na základě „Smlouvy o dílo na provádění servisní údržby Univerzitní optické sítě VŠB-TUO“ ze dne 28. 8. 2014.

**Platnost vyjádření je 1 rok od jeho vydání.**

S pozdravem

za PODA a.s.  
Jan Mrva  
28. října 102/1168  
702 00 Ostrava

**PODA**  
PODA a.s., 28. října 1168/102, 702 00 Ostrava  
IČ: 258 161 79, DIČ: CZ 258 161 79, tel.: 597 578 000

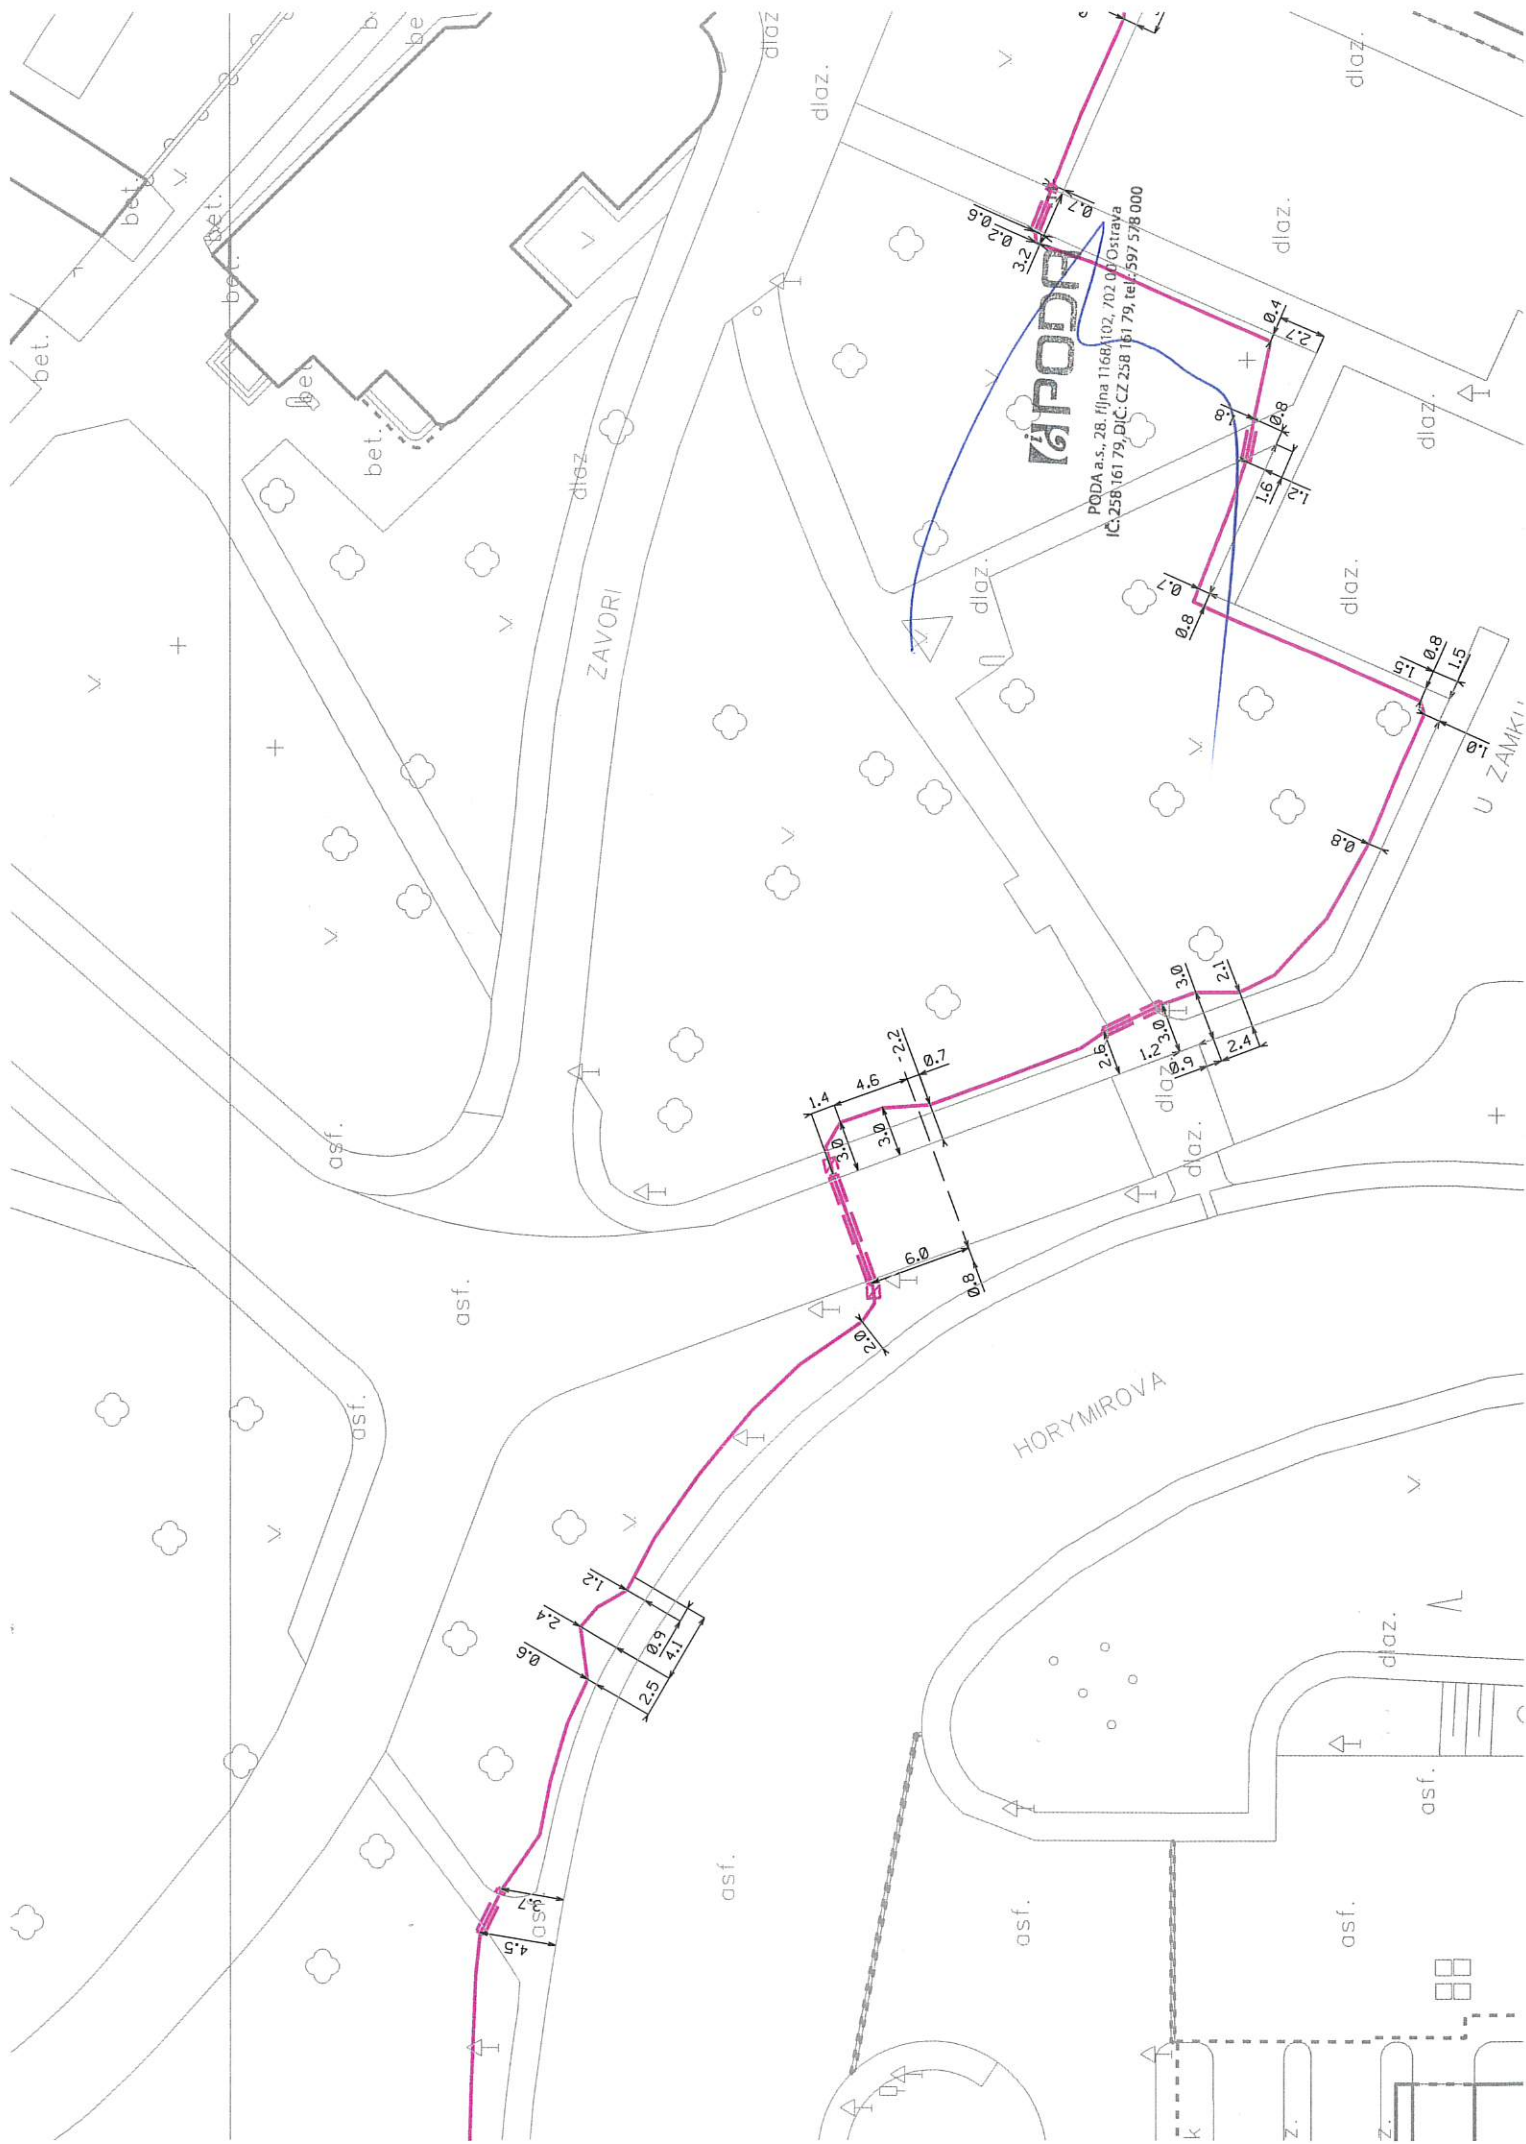

**PQDA**

PQDA a.s., 28. října 1168/102, 702 00 Ostrava  
IČ: 258 161 79, DIČ: CZ 258 161 79, tel. 597 578 000

ZAVORI

HORYMIROVA

U ZAMKŮ