



Váš dopis zn.: elektronické podání
Ze dne: 15.07.2019
Naše značka: VPS/20190715-004/ES

Ostravské komunikace, a.s.

Novoveská 1266/25
70900 Ostrava

Vy izuje: Jiří Gučka
Telefon: 702 211 844 (prac.dny 7:00-13:00)
E-mail: vyjadreni.vps@veolia.com
Datum: 15.07.2019

**Vyjádření k existenci sítí
provozovaných společností
Veolia Průmyslové služby R, a.s.**

Název akce:	Návrh úprav prostoru před kostelem v Ostravě - Záběhu - studie	
Lokalizační údaje:	Okres:	Ostrava-město
	Obec:	Ostrava
	Název k.ú.:	Záběh nad Odrou
Zájmové území:	Vymezeno v situaci uvedené v příloze	
Kontaktní osoba:	Sylvia Slívová	
Kontaktní údaje: tel., e-mail	737914578, slivova@okas.cz	
Platnost vyjádření:	1 rok ode dne vyhotovení 15.07.2019	

Ve Vámi vyznačeném zájmovém území


nedojde k dotčení

zařízení lokální distribuční soustavy pro distribuci elektřiny ve správě
Veolia Průmyslové služby R, a.s.

a nedojde k dotčení

zařízení pro výrobu a rozvod tepelné energie a stlačeného vzduchu ve správě
Veolia Průmyslové služby R, a.s.

Ing. Jiří Gučka v.r.
Vedoucí státní sítě
Veolia Průmyslové služby R, a.s.

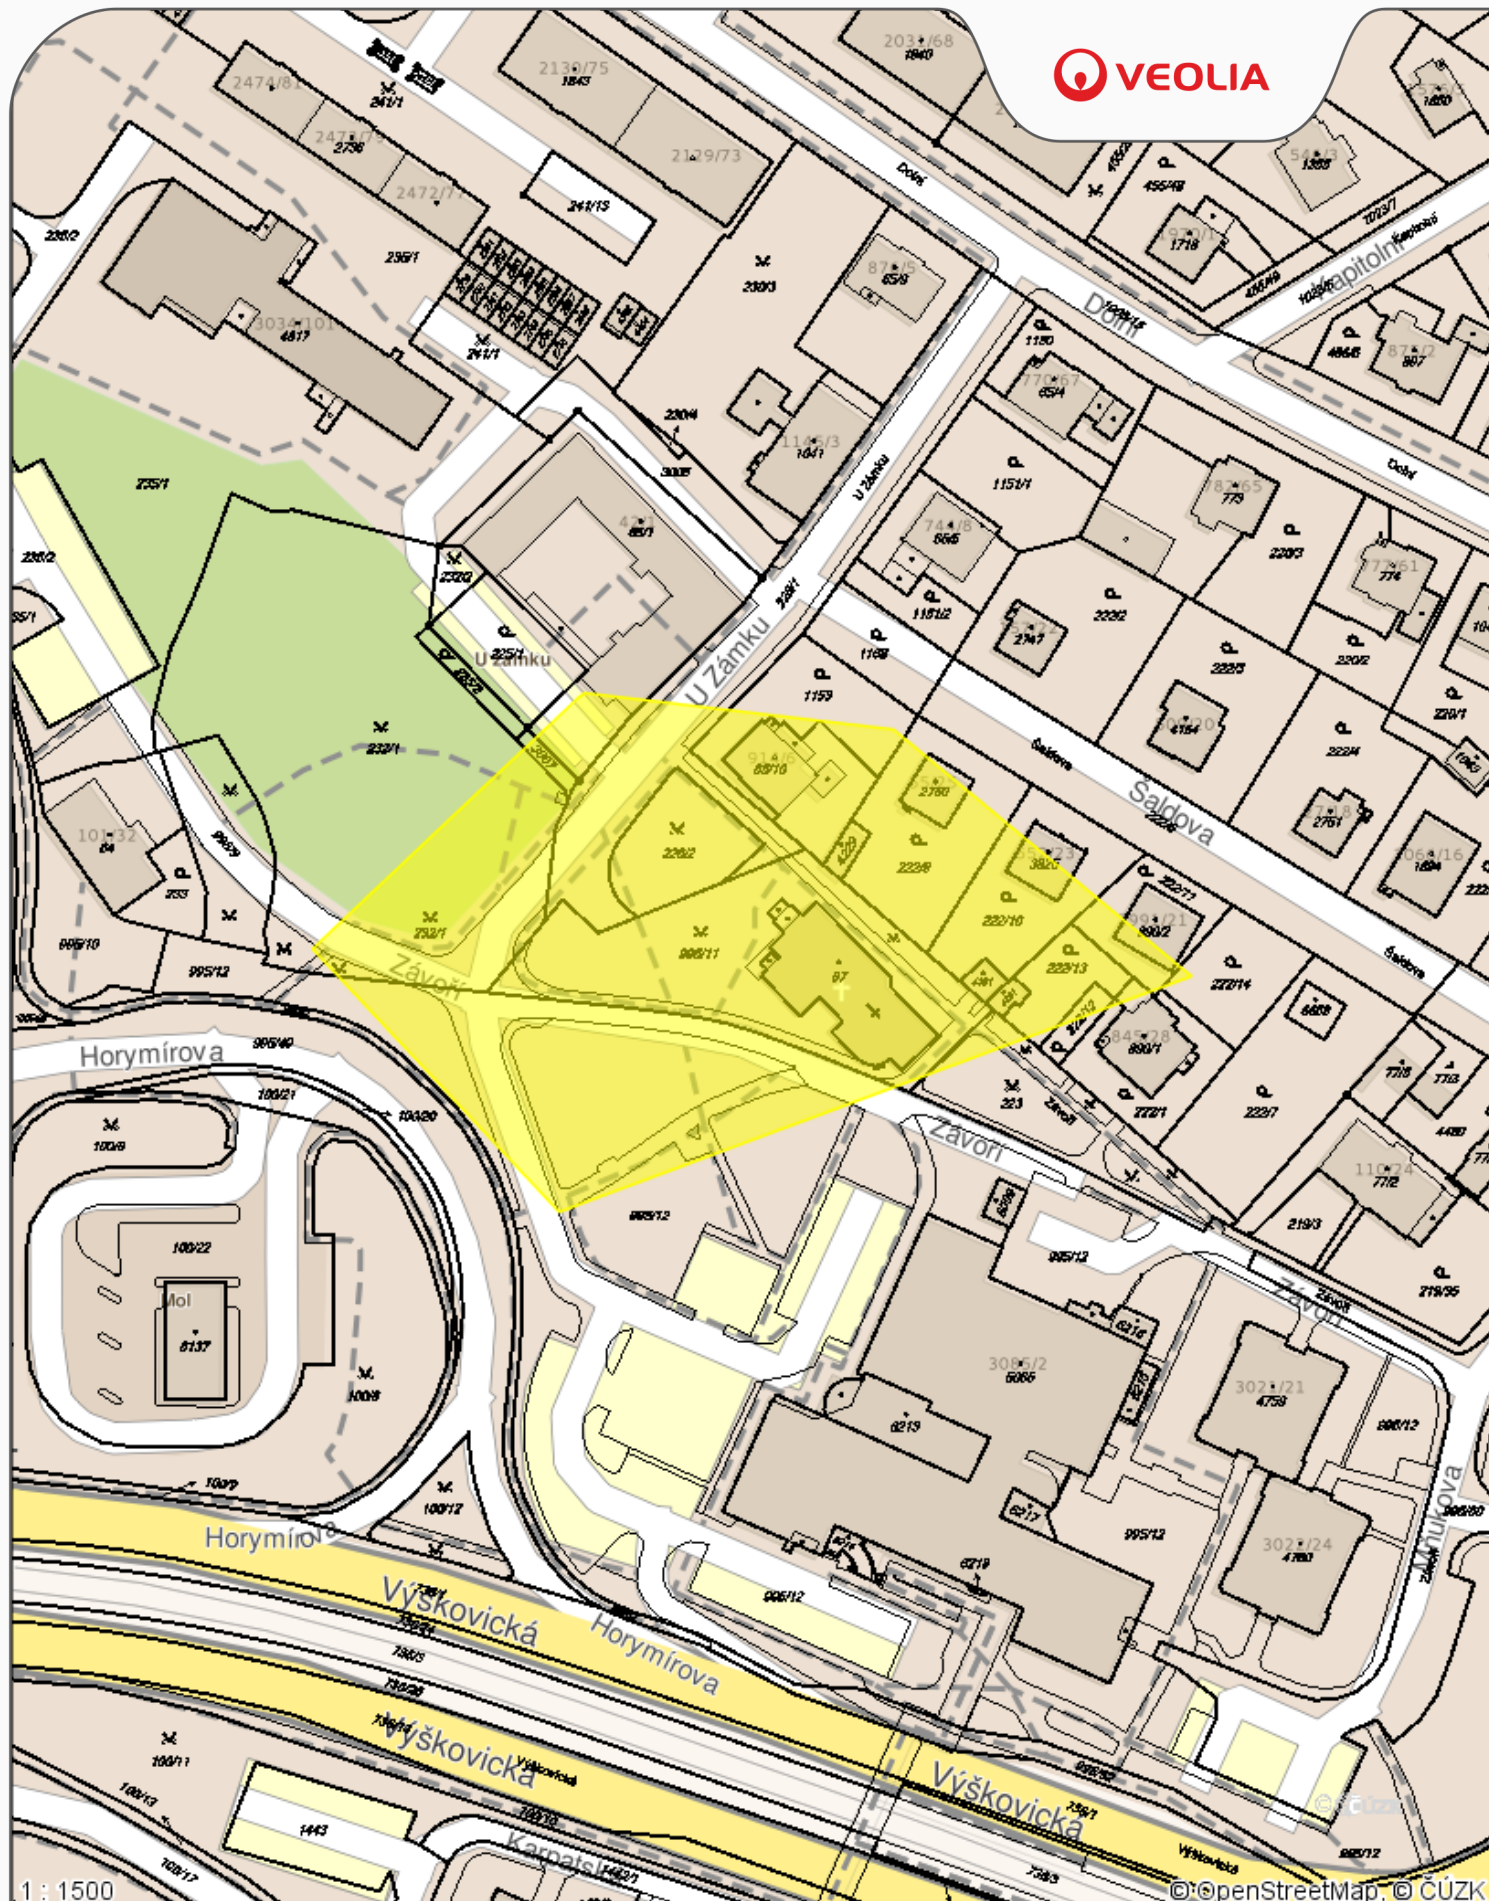








Příloha .1

Datum: 15.07.2019

Vyřizuje: Dispe ink

Legenda:

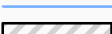-  Elektro podzemní vedení
-  Elektro nadzemní vedení
-  Tepelné podzemní rozvody
-  Tepelné nadzemní rozvody
-  Ostatní podzemní rozvody
-  Ostatní nadzemní rozvody
-  Stavební objekt