



ČEZ ENERGETICKÉ SLUŽBY

ČLEN ČEZ ESCO

Ostravské komunikace, a.s.

Novoveská č.p. 1266/25

709 00 Mariánské Hory

ŽÁDOST ZE DNE	NAŠE ZNAČKA	VYŘIZUJE / LINKA	MÍSTO ODESLÁNÍ / DNE
16.07.2019	7694/ES/19	Žaloudík / +420724428921	Ostrava / 02.08.2019

*Vyjádření k existenci sítí – technická infrastruktura v majetku nebo v provozování společnosti ČEZ Energetické služby, s.r.o.*

**Stavba: Úprava prostoru před ŘK kostelem v Ostravě - Zábřehu - studie**  
(k.ú. Zábřeh nad Odrou)

Dobrý den,

dovolujeme si reagovat na Vaši žádost o vyjádření k existenci sítí – technické infrastruktury v majetku nebo v provozování společnosti ČEZ Energetické služby, s.r.o., ve Vámi vymezeném zájmovém území.


Ve Vámi vymezeném zájmovém území se **nenachází nebo ochranným pásmem nezasahují sítě** v našem majetku nebo v provozování a stavba tak nebude mít vliv na naši společnost.

Platnost našeho vyjádření je jeden rok ode dne vystavení.

S pozdravem

Ing. Martin Žaloudík  
specialista správy majetku – správce GIS

**ČEZ, Energetické služby, s.r.o.** sídlo: Výstavní 1144/103, 703 00 Ostrava-Vítkovice | tel.: 596 903 401, 596 903 501  
www.cez.cz/cezes | www.cezesco.cz | IČ: 27804721, DIČ: CZ27804721  
zasílací adresa: ČEZ Energetické služby, s.r.o., 28. října 3123/152, 703 00 Ostrava-Vítkovice  
zapsána v obchodním rejstříku vedeném Krajským soudem v Ostravě, oddíl C, vložka 52291

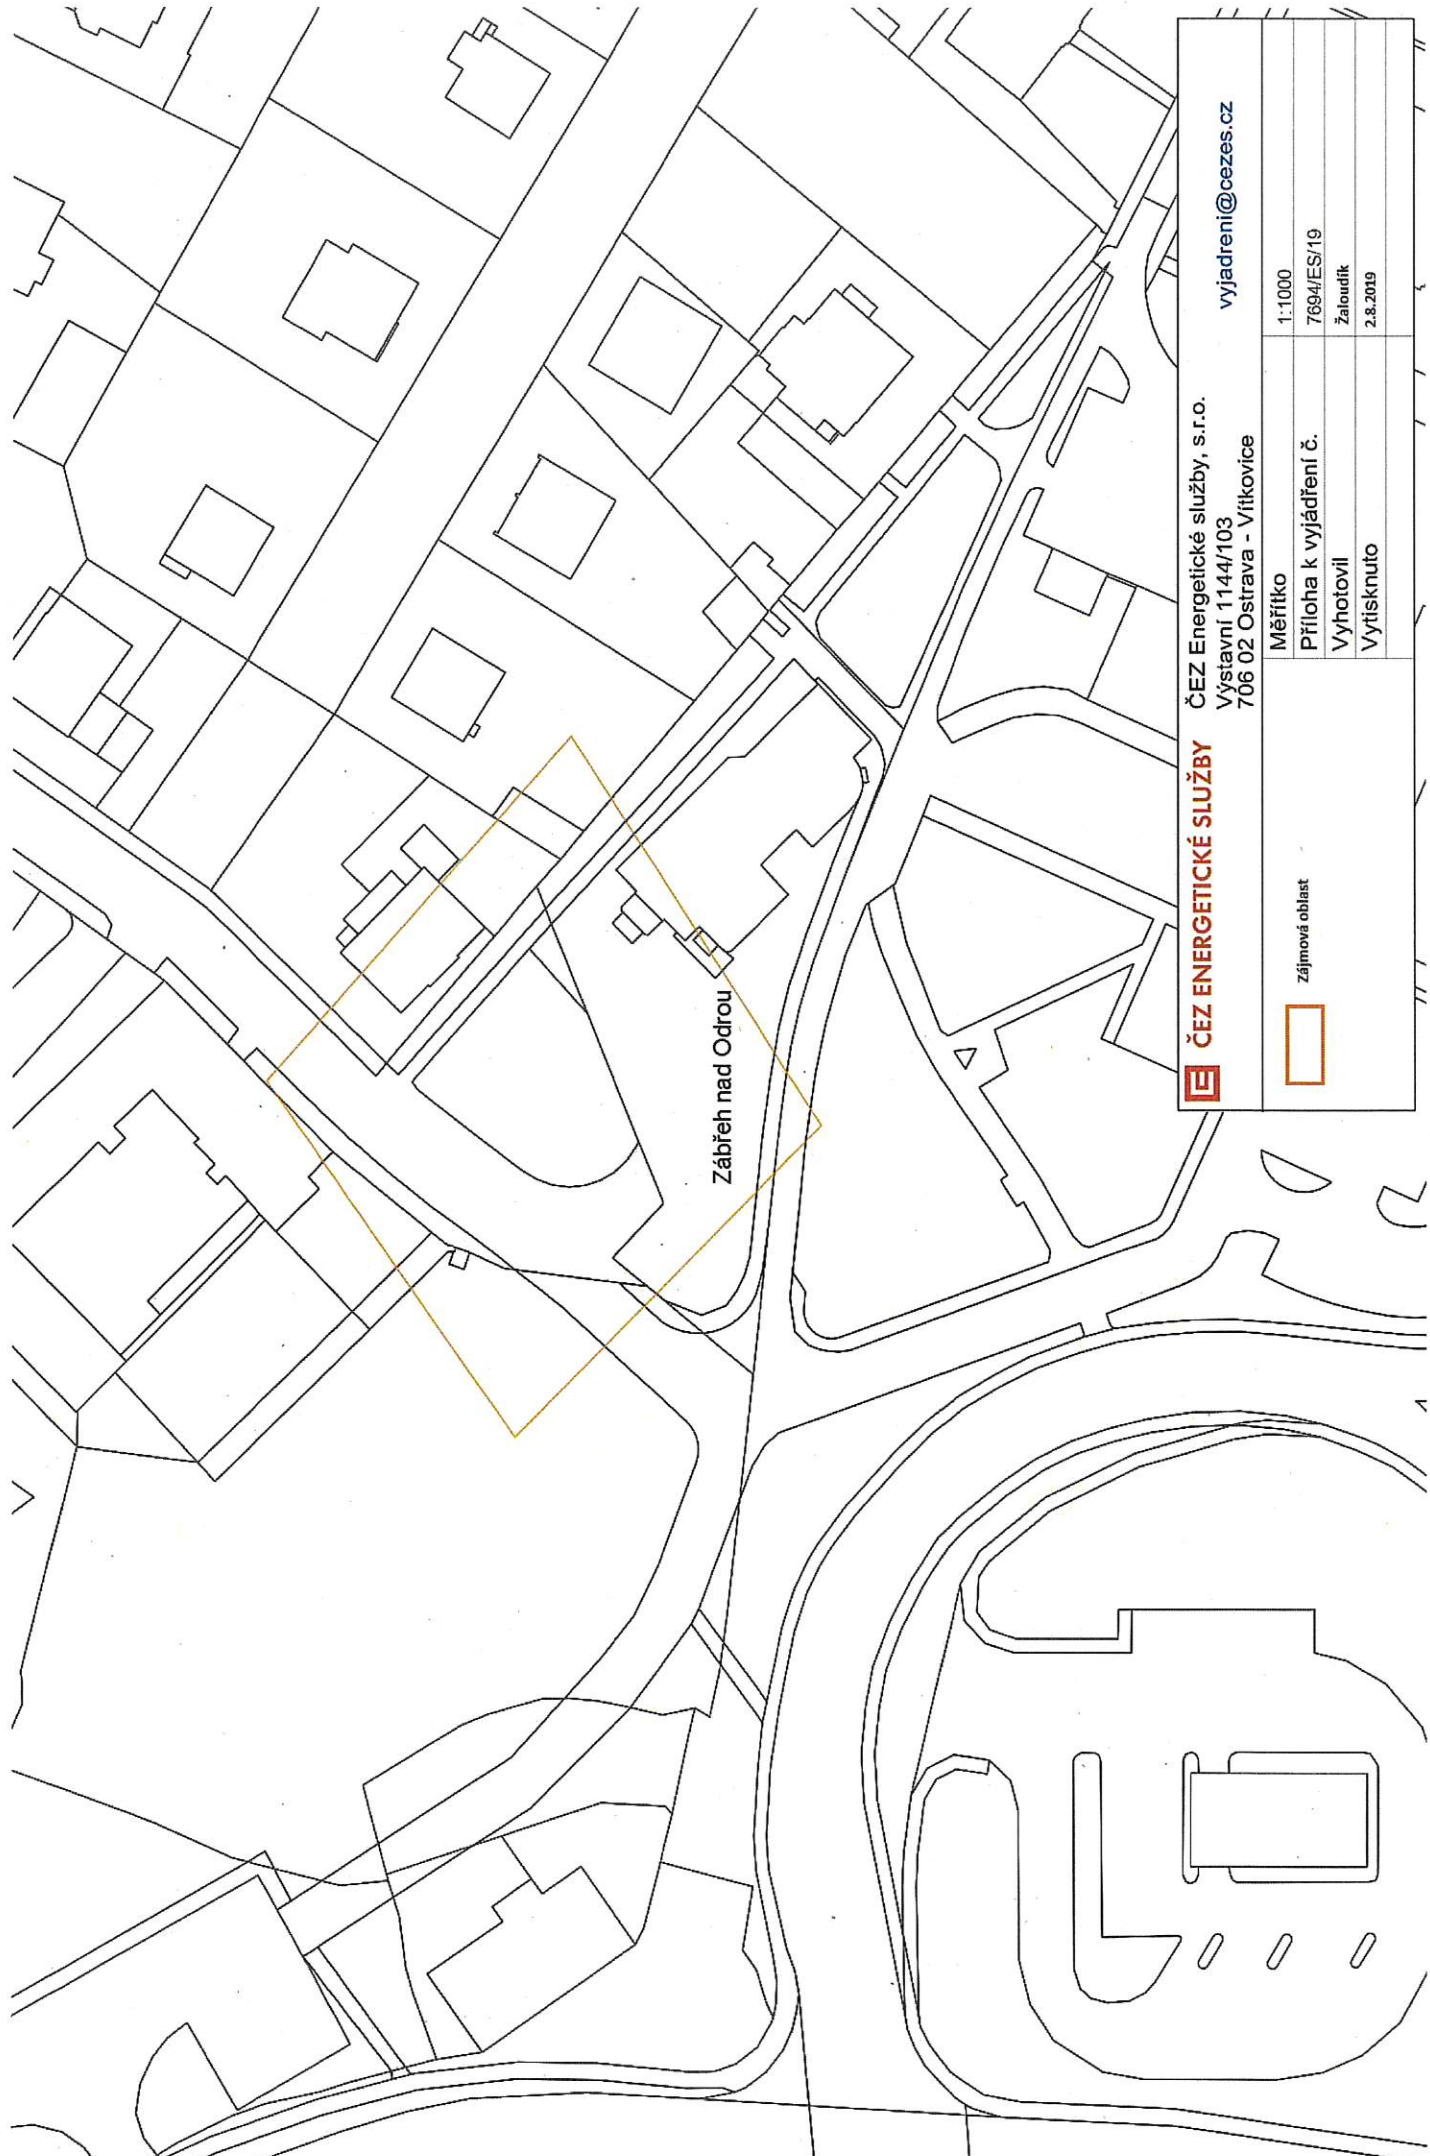

Zábřeh nad Odrou



**ČEZ ENERGETICKÉ SLUŽBY**

ČEZ Energetické služby, s.r.o.  
Výstavní 1144/103  
706 02 Ostrava - Vítkovice

[vyjadreni@cezes.cz](mailto:vyjadreni@cezes.cz)

Zájmová oblast



Měřítko  
Příloha k vyjádření č.  
Vyhotožil  
Vytisknuto

1:1000  
7694/ES/19  
Zaloudík  
2.8.2019



