


LEGENDA – TRUHLAŘSKÉ VÝROBKY :

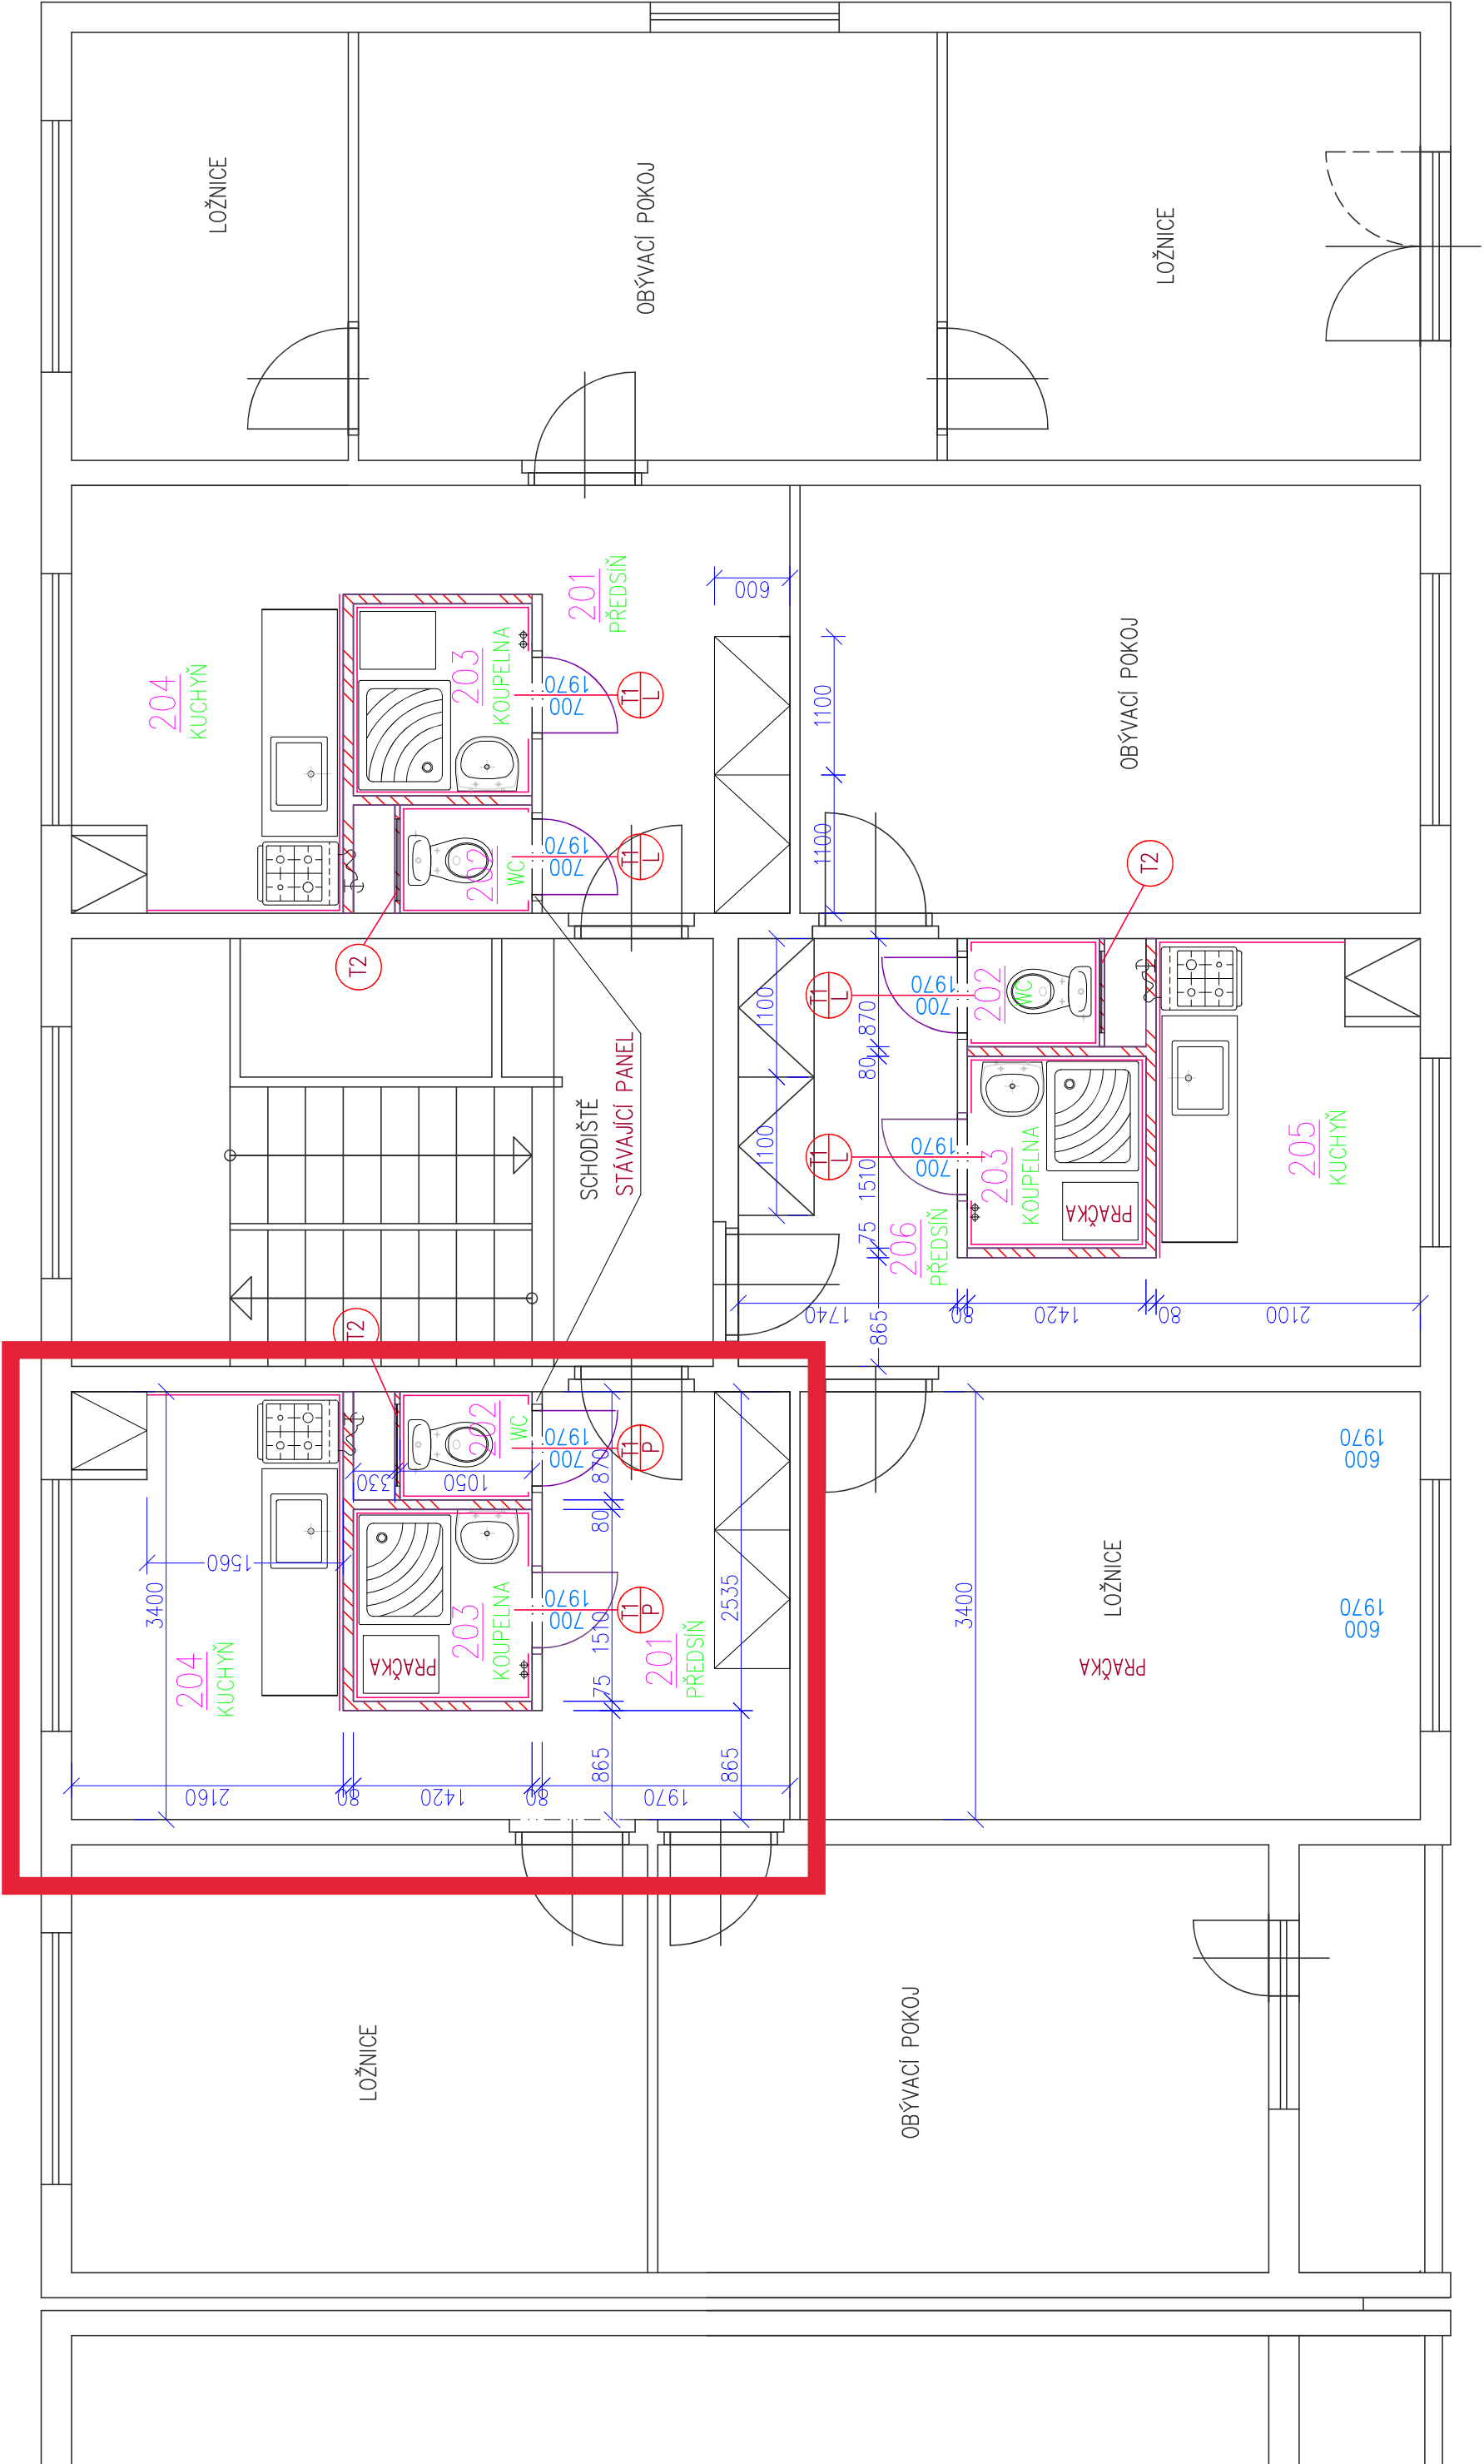

LEGENDA MÍSTNOSTÍ – ŘEŠENÉ PROSTORY :

OZNAČ.	ÚČEL MÍSTNOSTI	PLOCHA m 2	DRUH PODL. STÁVAJÍCÍ	ÚPRAVA POVRCHŮ STÁVAJÍCÍ	BOURACÍ PRÁCE	OPRAVY	PODLAHY NOVE	ÚPRAVY POVRCHŮ NOVE	DALŠÍ
201	PŘEDSÍŇ	8,06	PVC	HLADKÁ ŠTUKOVÁ MALBA	ODSTRANĚNÍ PŮVODNÍ PODLAHOVÉ KRYTINY	OSKRBÁNÍ PŮVODNÍ MALBY VYROVNÁNÍ POVRCHŮ PODLAHY A STĚN	VINYL TL,3 mm NÁSLAPNÁ VRSTVA 0,7mm VČETNĚ PODKLADNÍ VRSTVY	NOVÁ OMÍTKA HLADKÁ ŠTUKOVÁ NOVÁ MALBA 2x	
202	WC	0,91	PVC	HLADKÁ ŠTUKOVÁ OMÍTKA MALBA	ODSTRANĚNÍ PŮVODNÍ PODLAHOVÉ KRYTINY VYBOURÁNÍ UMAKARTOVĚHO INSTALAČNÍHO JADRA VČ.RAMŮ	OSKRBÁNÍ PŮVODNÍ MALBY VYROVNÁNÍ POVRCHŮ PODLAHY A STĚN, ÚPRAVA – ZVĚTŠENÍ OTVORU PRO DVEŘI VE STÁPANELU	KERAMICKÁ DLÁŽBA 250x250x8mm DO FLEXIBILNÍHO TMELE	KERAMICKÝ OBKLAD v=1500mm NOVÁ OMÍTKA HLADKÁ ŠTUKOVÁ NOVÁ MALBA 2x PROTIPÍŠŤOVÁ	OSAZENÍ NOVÝCH DVEŘÍ VNITŘNÍCH VEL.700/1970mm – T1 DO NOVÝCH OCELOVÝCH ZÁRUBNÍ OSAZENÍ REVIZ.DVĚŘEK INSTAL.SÁCHTY –T2
203	KOUPELNA	2,14	PVC	KER. OBKLAD v.1500	ODSTRANĚNÍ PŮVODNÍ PODLAHOVÉ KRYTINY VYBOURÁNÍ UMAKARTOVĚHO INSTALAČNÍHO JADRA VČ.RAMŮ	OSKRBÁNÍ PŮVODNÍ MALBY VYROVNÁNÍ POVRCHŮ PODLAHY A STĚN, ÚPRAVA – ZVĚTŠENÍ OTVORU PRO DVEŘI VE STÁPANELU	KERAMICKÁ DLÁŽBA 250x250x8mm DO FLEXIBILNÍHO TMELE	KERAMICKÝ OBKLAD v=2000mm NOVÁ MALBA 2x PROTIPÍŠŤOVÁ	OSAZENÍ NOVÝCH DVEŘÍ VNITŘNÍCH VEL.700/1970mm – T1 DO NOVÝCH OCELOVÝCH ZÁRUBNÍ
204	KUCHYŇ	7,34	PVC	HLADKÁ ŠTUKOVÁ OMÍTKA MALBA KER. OBKLAD v.600mm	ODSTRANĚNÍ PŮVODNÍ PODLAHOVÉ KRYTINY VYBOURÁNÍ UMAKARTOVĚHO INSTALAČNÍHO JADRA VČ.RAMŮ	OSKRBÁNÍ PŮVODNÍ MALBY VYROVNÁNÍ POVRCHŮ PODLAHY A STĚN	VINYL TL,3 mm NÁSLAPNÁ VRSTVA 0,7mm VČETNĚ PODKLADNÍ VRSTVY	KERAMICKÝ OBKLAD v=1500mm V OKOLÍ UMÍSTĚNÍ SPORÁKU KERAMICKÝ OBKLAD ZA KUCHYŇLINKOU NOVÁ OMÍTKA HLADKÁ ŠTUKOVÁ NOVÁ MALBA 2x	DEMONTÁŽ KUCHYŇSKÉ LINKY MONTÁŽ NOVE KUCHYŇSKÉ LINKY DEMONTÁŽ DVEŘÍ VČ.ZÁRUBNĚ
205	KUCHYŇ	7,14	PVC	HLADKÁ ŠTUKOVÁ OMÍTKA MALBA KER. OBKLAD v.600mm	ODSTRANĚNÍ PŮVODNÍ PODLAHOVÉ KRYTINY VYBOURÁNÍ UMAKARTOVĚHO INSTALAČNÍHO JADRA VČ.RAMŮ	OSKRBÁNÍ PŮVODNÍ MALBY VYROVNÁNÍ POVRCHŮ PODLAHY A STĚN	VINYL TL,3 mm NÁSLAPNÁ VRSTVA 0,7mm VČETNĚ PODKLADNÍ VRSTVY	KERAMICKÝ OBKLAD v=1500mm V OKOLÍ UMÍSTĚNÍ SPORÁKU KERAMICKÝ OBKLAD ZA KUCHYŇLINKOU NOVÁ OMÍTKA HLADKÁ ŠTUKOVÁ NOVÁ MALBA 2x	DEMONTÁŽ KUCHYŇSKÉ LINKY MONTÁŽ NOVE KUCHYŇSKÉ LINKY DEMONTÁŽ DVEŘÍ VČ.ZÁRUBNĚ
206	PŘEDSÍŇ	7,28	PVC	HLADKÁ ŠTUKOVÁ OMÍTKA MALBA	ODSTRANĚNÍ PŮVODNÍ PODLAHOVÉ KRYTINY	OSKRBÁNÍ PŮVODNÍ MALBY VYROVNÁNÍ POVRCHŮ PODLAHY A STĚN	VINYL TL,3 mm NÁSLAPNÁ VRSTVA 0,7mm VČETNĚ PODKLADNÍ VRSTVY	NOVÁ OMÍTKA HLADKÁ ŠTUKOVÁ NOVÁ MALBA 2x	

SVĚTLÁ VÝŠKA PODLAŽÍ = 2,67 m