


PŮDORYS 1. NP - STÁVAJÍCÍ STAV

UPOZORNĚNÍ :

U OBJ. "A" – PŘI DEMONTÁŽI OKENNÍCH OCEL. MŘÍŽI SE PROVEDE ODŘEZÁNÍ MŘÍŽI OD KOTEVNÍCH ŽELEZ Z JÁKL. PROFILŮ 40x40/3mm. TYTO KOTVY JSOU PEVNÉ, UCHYCENÉ PŘÍMO NA KONSTRUKCI UNIMO BUNĚK. Z KOTEV SE ODSTRANÍ NATĚR A REZ PŘEBROUŠENÍM.

PŘED DEMONTÁŽÍ STŘÍŠKY U VSTUPU SE PROVEDE PŘIVAŘENÍ ZTUŽENÍ A PAK SE ODSTRANÍ STŘEŠNÍ KONSTRUKCE – OBLOUKOVÉ SEGMENTY Z PLECH. KRYTINY SE ŽEBRY Z HLADKÝCH TRUBEK. PŘEDNÍ PŘEČNÍVAJÍCÍ SLOUPKY NAD STŘEŠNÍ ROVINOU SE ZKRÁTÍ A ZAVÍČKUJÍ.

M 1:50

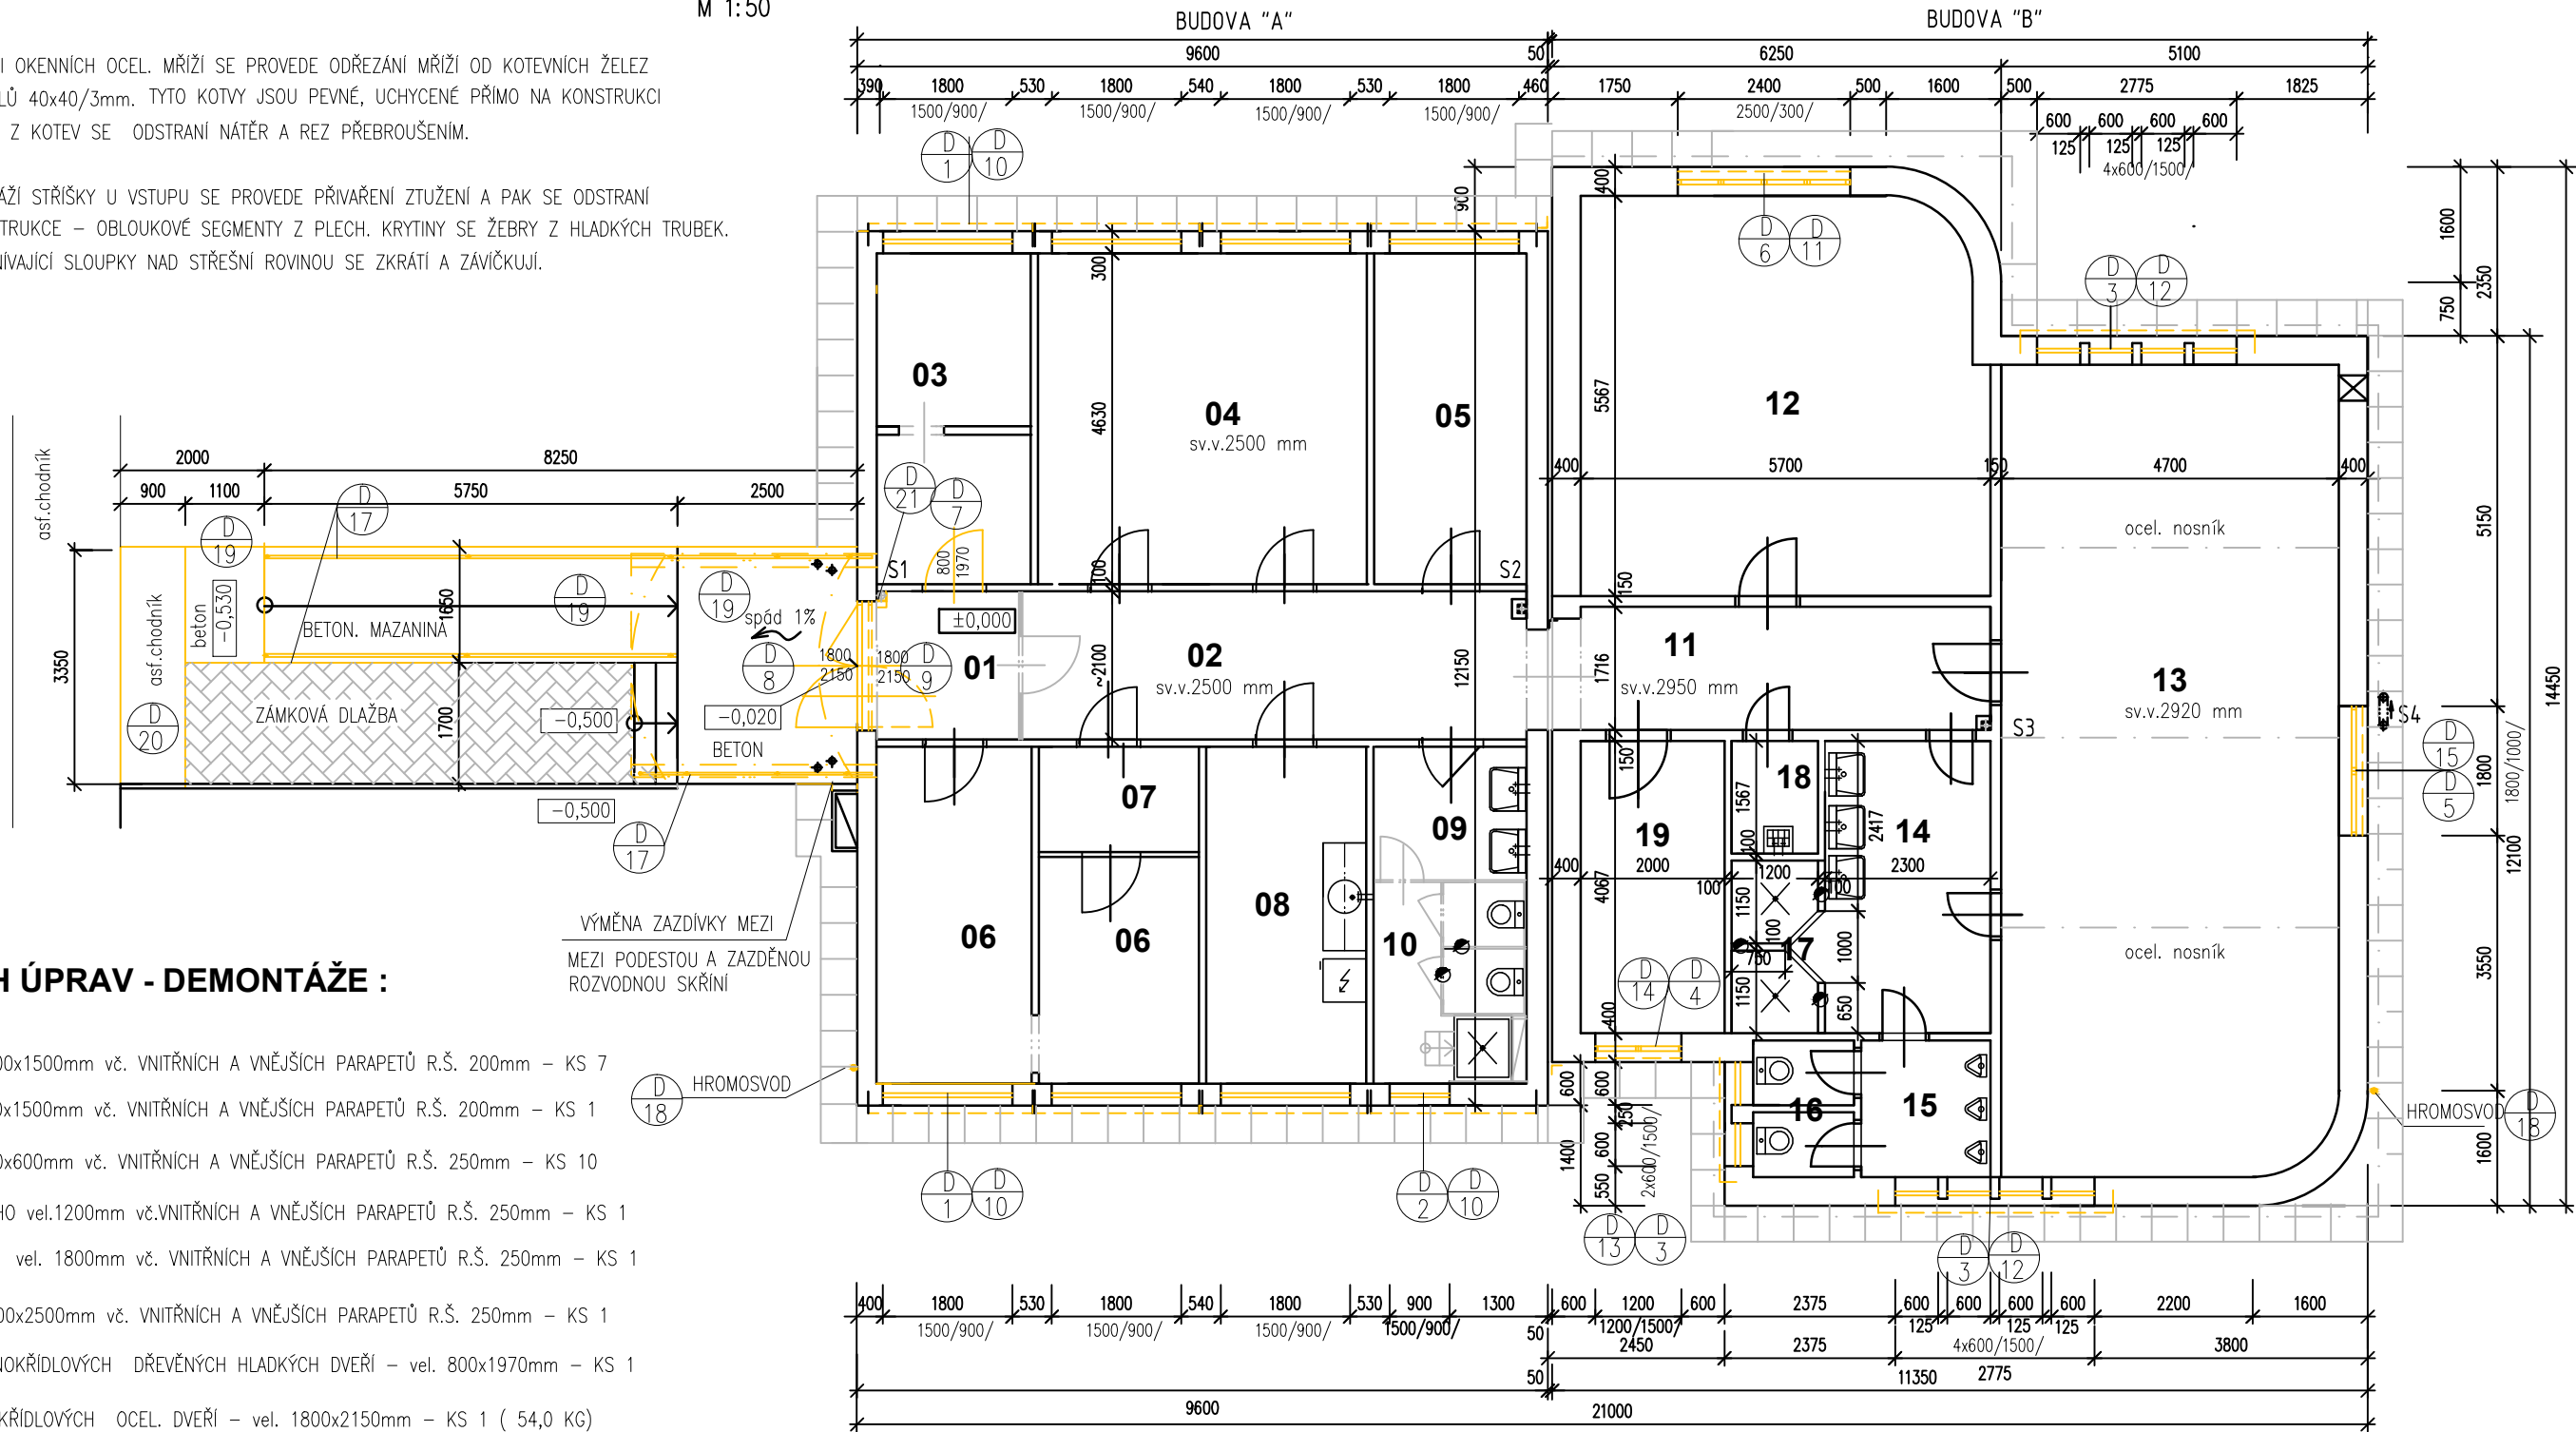

LEGENDA STAVEBNÍCH ÚPRAV - DEMONTÁŽE :

- D 1
- D 2
- D 3
- D 4
- D 5
- D 6
- D 7
- D 8
- D 9
- D 10
- D 11
- D 12
- D 13
- D 14
- D 15
- D 16

- DEMONTÁŽ OKNA vel. 1800x1500mm vč. VNITŘNÍCH A VNĚJŠÍCH PARAPETŮ R.Š. 200mm – KS 7
- DEMONTÁŽ OKNA vel. 900x1500mm vč. VNITŘNÍCH A VNĚJŠÍCH PARAPETŮ R.Š. 200mm – KS 1
- DEMONTÁŽ OKNA vel. 600x600mm vč. VNITŘNÍCH A VNĚJŠÍCH PARAPETŮ R.Š. 250mm – KS 10
- DEMONTÁŽ OKNA KULATÉHO vel.1200mm vč.VNITŘNÍCH A VNĚJŠÍCH PARAPETŮ R.Š. 250mm – KS 1
- DEMONTÁŽ OKNA KULATÉHO vel. 1800mm vč. VNITŘNÍCH A VNĚJŠÍCH PARAPETŮ R.Š. 250mm – KS 1
- DEMONTÁŽ OKNA vel. 2400x2500mm vč. VNITŘNÍCH A VNĚJŠÍCH PARAPETŮ R.Š. 250mm – KS 1
- DEMONTÁŽ VNITŘNÍCH JEDNOKŘÍDLOVÝCH DŘEVĚNÝCH HLADKÝCH DVEŘÍ – vel. 800x1970mm – KS 1
- DEMONTÁŽ VNĚJŠÍCH DVOUKŘÍDLOVÝCH OCEL. DVEŘÍ – vel. 1800x2150mm – KS 1 (54,0 KG)
- DEMONTÁŽ VNITŘNÍ OCEL. MŘÍŽE Z JÁKL.PROFILŮ vel. 1800x2150mm – KS 1 (55,0 KG)
- DEMONTÁŽ OKENNÍ OCEL. MŘÍŽE vel. 2300x1650mm Z JÁKL. PROFILŮ – KS 8 (46,0 KG/ks)
- DEMONTÁŽ OKENNÍ OCEL. MŘÍŽE vel. 2400x2500mm Z JÁKL. PROFILŮ – KS 1 (36,0 KG)
- DEMONTÁŽ OKENNÍ OCEL. MŘÍŽE vel. 2800x600mm Z JÁKL. PROFILŮ – KS 2 (10,70 KG/ ks)
- DEMONTÁŽ OKENNÍ OCEL. MŘÍŽE vel. 1450x600mm Z JÁKL. PROFILŮ – KS 1 (8,15 KG)
- DEMONTÁŽ OKENNÍ OCEL. MŘÍŽE PRŮMĚRU 1200 mm Z JÁKL. PROFILŮ – KS 1 (10,80 KG)
- DEMONTÁŽ OKENNÍ OCEL. MŘÍŽE PRŮMĚRU 1800 mm Z JÁKL. PROFILŮ – KS 1 (18,15 KG)
- DEMONTÁŽ OCEL. KONSTRUKCE PŘÍSTŘEŠKU vč. ZAKRYTÍ – KS 1 (cca 365,0 KG

D 17

HROMOSVOD

D 18

HROMOSVOD

D 161