
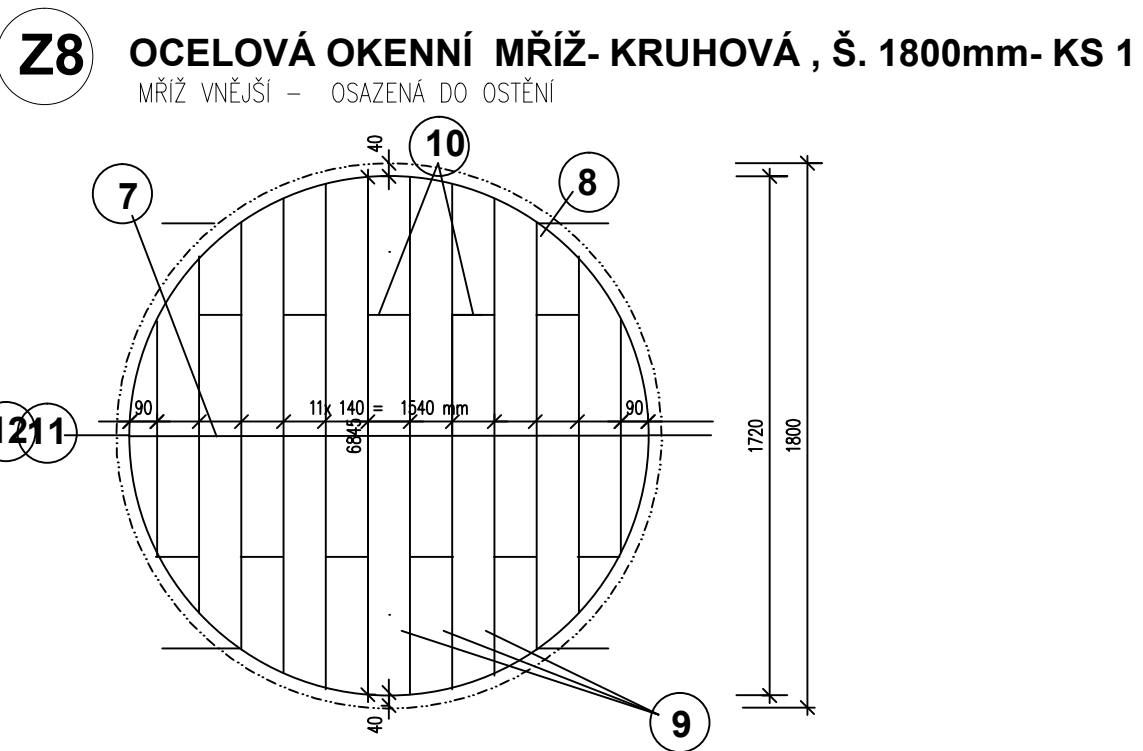



VÝPIS MATERIÁLU PRO 1 KS

Z7

POL.	MATERIÁL	DĚLKA mm/KS	KS	DĚLKA CELKEM bm	CELKOVÁ DĚLKA BM	CELKOVÁ HMOTNOST KG
①	JÄKL 15/1,5mm	1120	1	1,12	13,10	8,40
②	JÄKL 15/1,5mm	3450	1	3,45		
③	JÄKL 15/1,5mm	605– 1115	2x6	6,90		
④	JÄKL 15/1,5mm	140	7	0,98		
⑤	JÄKL 15/1,5mm	150	4	0,60		
⑥	PÁSOVINA 100x5mm	100	4	0,40	0,40	1,60
CELKOVÁ HMOTNOST					KG	10,0
+ 10% NA PROSTŘIH A SVÁRY						1,0
CELKOVÁ HMOTNOST					KG	11,0

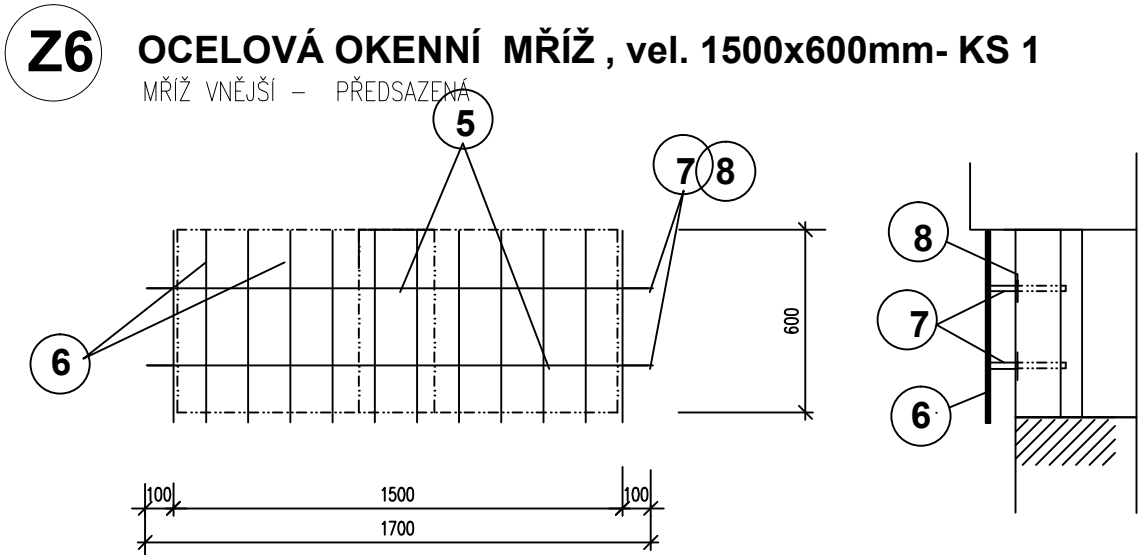

Z11 OCELOVÉ KOTVY PRO UCHYCENÍ FIREMNÍHO ŠTÍTU-TABULE - KS 10

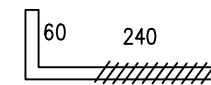

OCEL. KOTVA Z KRUHOVÉ OCELI – ZÁVITOVÁ TYČ ø M12 , dl. 300mm = 0,27 KG

0,30 x 10 = 3,0 x 0,888 = 2,70 KG

OSADIT AŽ DO KONSTRUKCE UNIMO BUNĚK

POZOR ! PŘI VRTÁNÍ JE NUTNO VYPNOUT V OBJEKTU EL. PROUD !!!

ROZMÍSTĚNÍ KOTEV DLE NOVÉHO VÝVĚSNÍHO ŠTÍTU TS – UPŘESNIT NA STAVBĚ



VÝPIS MATERIÁLU PRO 1 KS

Z5	POL.	MATERIÁL	DĚLKA mm/KS	KS	DĚLKA CELKEM bm	CELKOVÁ DĚLKA BM	CELKOVÁ HMOTNOST KG	
	①	JÄKL 15/1,5mm	3000	2	6,0	20,35	13,05	
	②	JÄKL 15/1,5mm	640	21	13,45			
	③	JÄKL 15/1,5mm	150	6	0,90			
	④	PÁSOVINA 100x5mm	100	6	0,60	0,60	2,40	
	CELKOVÁ HMOTNOST						KG	15,45
	+ 10% NA PROSTŘIH A SVÁRY							1,55
	CELKOVÁ HMOTNOST					KG	17,0	

Z6	⑤	JÄKL 15/1,5mm	1700	2	3,40	11,70	7,50
	⑥	JÄKL 15/1,5mm	640	12	7,70		
	⑦	JÄKL 15/1,5mm	150	4	0,60		
	⑧	PÁSOVINA 100x5mm	100	4	0,40		
	CELKOVÁ HMOTNOST					KG	9,10
	+ 10% NA PROSTŘIH A SVÁRY						0,90
	CELKOVÁ HMOTNOST					KG	10,0

VÝPIS MATERIÁLU PRO 1 KS

Z8	POL.	MATERIÁL	DĚLKA mm/KS	KS	DĚLKA CELKEM bm	CELKOVÁ DĚLKA BM	CELKOVÁ HMOTNOST KG	
	7	JÄKL 15/1,5mm	1720	1	1,72			
	8	JÄKL 15/1,5mm	5350	1	5,35			
	9	JÄKL 15/1,5mm	780– 1715	2x6	15,0			
	10	JÄKL 15/1,5mm	140	11	1,54			
	11	JÄKL 15/1,5mm	150	6	0,90	24,60	15,75	
	12	PÁSOVINA 100x5mm	100	6	0,60	0,60	2,35	
	CELKOVÁ HMOTNOST						KG	18,10
	+ 10% NA PROSTŘIH A SVÁRY							1,90
	CELKOVÁ HMOTNOST						KG	20,0

VYPRACOVAL: Trčálková Hana		 Kotojedská 2588, 767 01 Kroměříž
ZODP. PROJEKTANT: Ing. arch. Hana Kostková		
INVESTOR: Úřad MěOb Ostrava–Jih, Horní 3, 700 30 Ostrava–Hrabůvka	 OSTRAVA-JIH	
MÍSTO STAVBY: A. Kučery 1581/1, Ostrava – Hrabůvka		
ČÁST PD: D.1.1 ARCHITEKTONICKO–STAVEBNÍ ŘEŠENÍ	FORMÁT: 3xA4	
NÁZEV AKCE: OPRAVA FASÁDY OBJEKTU V OSTRAVĚ – HRABŮVCE, ul A. KUČERY č. 1581/1, parc.č.st. 2076 a 2130	DATUM: 09/2016	
	STUPEŇ PD: DVZ + DRS	
NÁZEV VÝKRESU: Ocelové mříže – Z5, Z6, Z7, Z8, Z11	MĚŘÍTKO: 1:100	ČÍSLO VÝKRESU: D.1.1.b_10