



POHLED JIHOVÝCHODNÍ

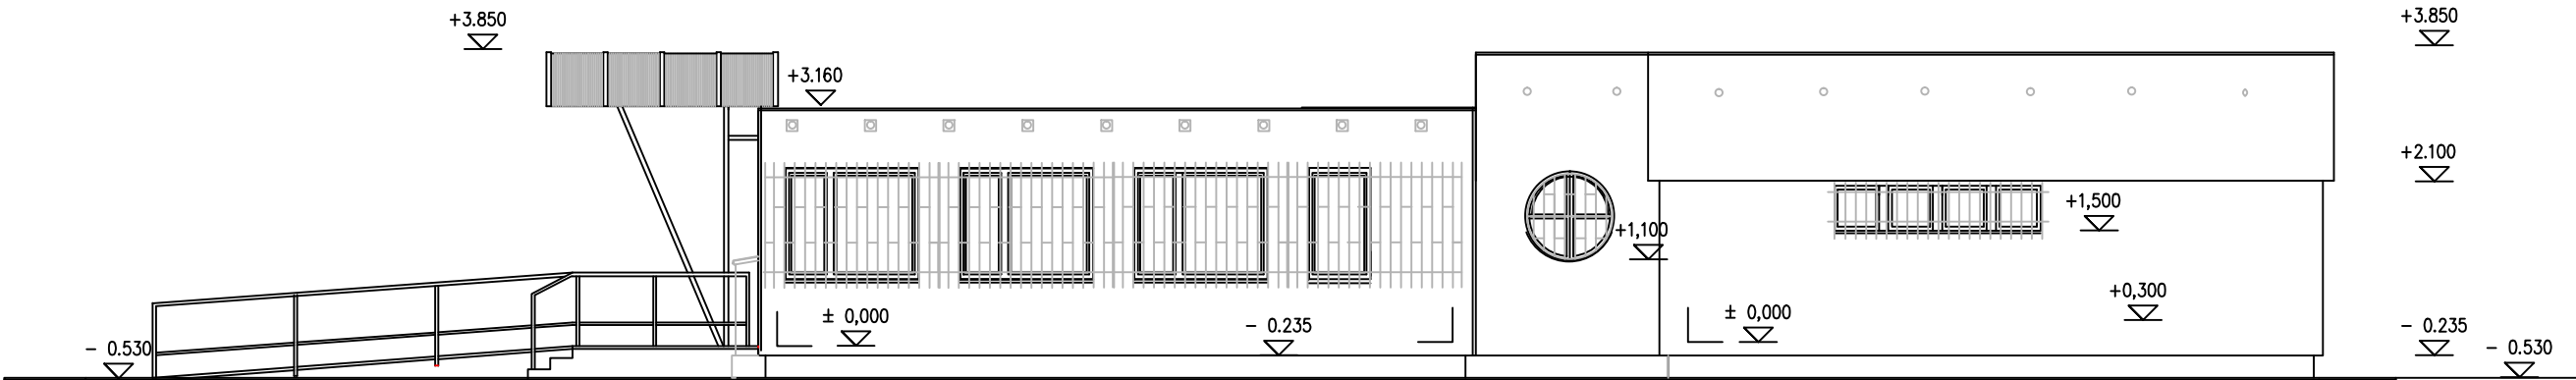

BUDOVA "A"


BUDOVA "B"

POHLED SEVEROVÝCHODNÍ

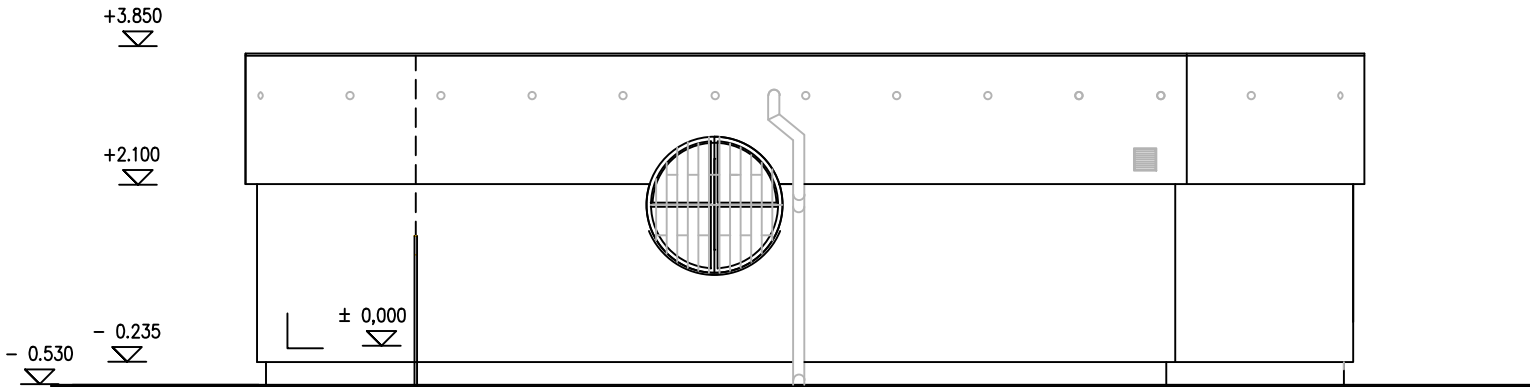

BUDOVA "B"


POHLED SEVEROZÁPADNÍ

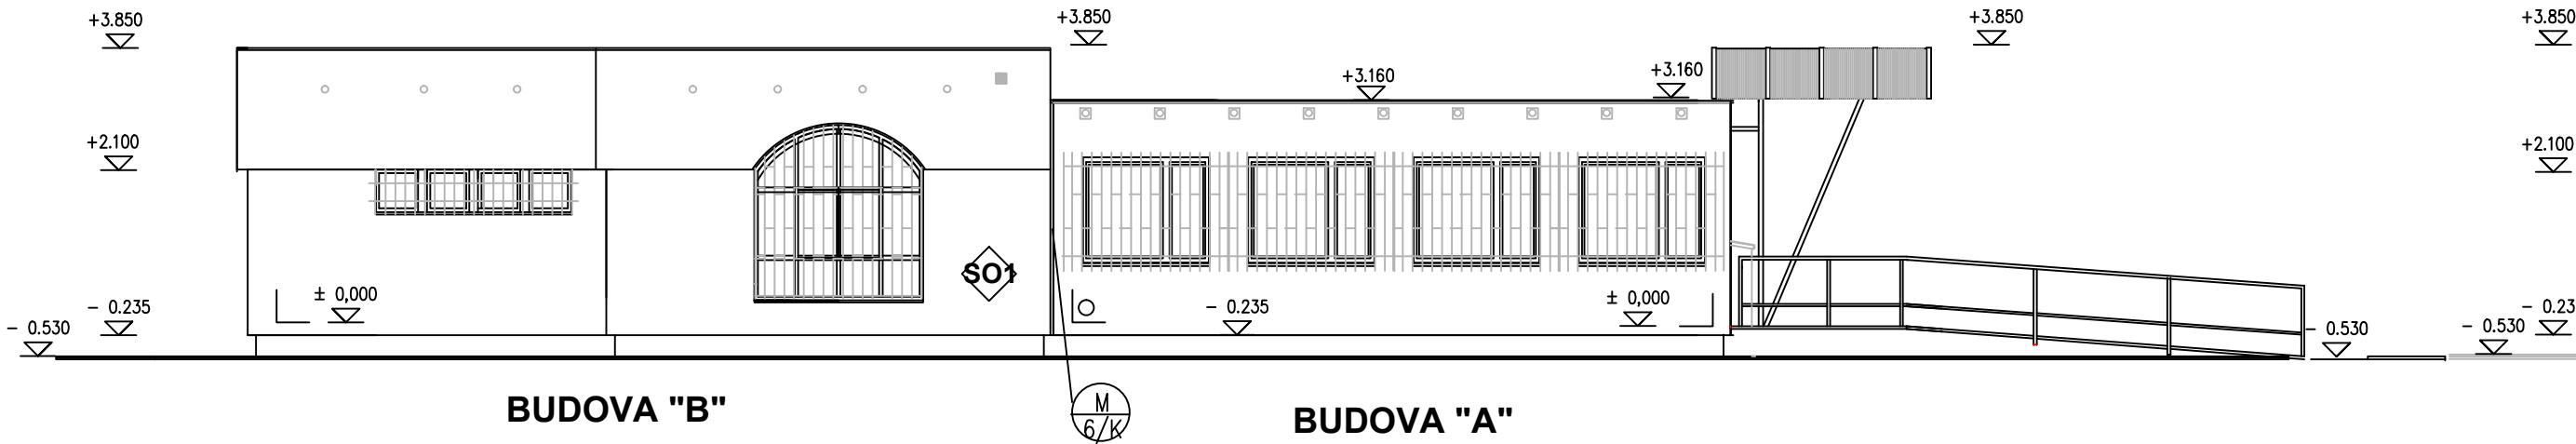

BUDOVA "B"

BUDOVA "A"

POHLED JIHOZÁPADNÍ

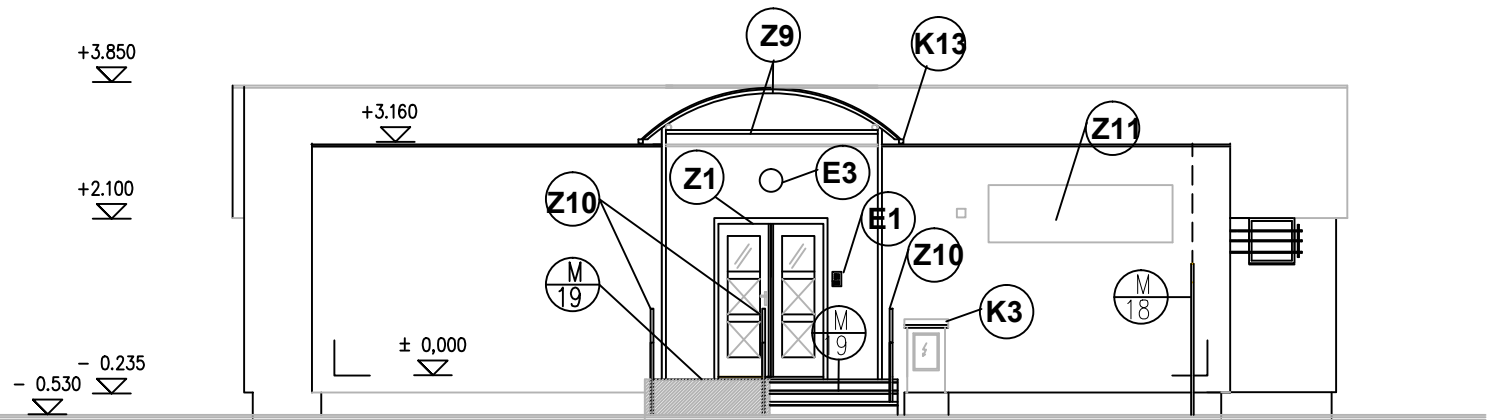

FASÁDA - SPECIFIKACE POUŽITÝCH MATERIÁLŮ

- * OMÍTKA SILIKONOVÁ VE DVOU BARVÁCH (SVĚTLE ŠEDÁ, ZELENÁ)
 - * KLEMPÍŘSKÉ VÝROBKY Z POPLASTOVANÉHO PLECHU – BEZÚDRŽBOVÁ ÚPRAVA– ODSÍN ŠEDÝ
 - * OCELOVÁ KONSTRUKCE Z OCELOVÝCH TRUBEK – ÚPRAVA NÁTĚR VNĚJŠÍ EMAIL(PŘÍSTŘEŠEK)–ODSTÍN SVĚTLE ŠEDÝ
 - * ZÁMEČNICKÉ VÝROBKY Z JÁKLOVÝCH S POVRCHEM ŽÁRO ZINKOVÝM. BEZÚDRŽBOVÁ ÚPRAVA (OKENNÍ MŘÍŽE,ZÁBRADLI)
 - * OKNA VYROBENÁ Z PLASTU BÍLÉ BARVY– 7 RŮZNÝCH TYPŮ– ODSÍN 9010
 - * VNĚJŠÍ DVOUKŘÍDLOVÉ DVEŘE Z HLINÍKOVÉ SLITINY, Z 1/3 PROSKLENÉ – LIŠTOVANÉ – ŠEDÝ ODSÍN
 - * STŘEŠNÍ FOLIE– ODSÍN SVĚTLE ŠEDÝ
 - * ZASTŘEŠENÍ VSTUPU OBLOUKOVÝM POLYKARBONÁTEM, POŽÁRNĚ ODOLNÝM – ODSÍN ŠEDÝ
- PŮDORYSNÁ PLOCHA cca 11,50 m2

LEGENDA OPRAVY FASÁDY :



- SO1 – SILIKONOVÁ OMÍTKA PROBARVENÁ S JEMNOU STRUKTUROU– tl. 2mm
- PENETRAČNÍ NÁTĚR
- STĚRKA S VÝZTUŽNOU TKANINOU 3mm
- PENETRACE VYSRAVENÉHO PODKLADU
- VYSRAVENÍ PODKLADU

CELKEM cca 10 mm

FASÁDA - POZNÁMKA

- * NA VEŠKERÝCH NÁROŽÍCH , OSTĚNÍ, HRANÁCH FASÁDY U SOKLU PROVÁDĚT OMÍTKU S POUŽITÍM ROHOVNÍKŮ
- * OMÍTKU OPATŘIT NÁTĚREM S OCHRANOU PROTI SPREJOVÝM POSTŘÍKŮM
- * DO OMÍTKOVÉ SMĚSI PŘIDAT PŘÍPRAVEK PROTI PLÍSNÍM A MECHŮM
- * ÚDRŽBA FASÁDY – V INTERVALU KAŽDÝCH 5–TI LET OMÝT FASÁDU A OPATŘIT OCHRANNÝMI NÁTĚRY

DOKUMENTACE PRO VÝBĚR ZHOTOVITELE STAVBY
A DOKUMENTACE REALIZAČNÍ - DEMONTÁŽE

VYPRACOVAL:	Trčálková Hana	 Kotojedská 2588, 767 01 Kroměříž	
ZODP. PROJEKTANT:	Ing. arch. Hana Kostková		
INVESTOR:	Úřad MěOb Ostrava–Jih, Horní 3, 700 30 Ostrava–Hrabůvka	 OSTRAVA-JIH	
MÍSTO STAVBY:	A. Kučery 1581/1, Ostrava – Hrabůvka		
ČÁST PD:	D.1.1 ARCHITEKTONICKO–STAVEBNÍ ŘEŠENÍ	FORMÁT:	3xA4
NÁZEV AKCE:	OPRAVA FASÁDY OBJEKTU V OSTRAVĚ – HRABŮVCE, ul A. KUČERY č. 1581/1, parc.č.st. 2076 a 2130	DATUM:	09/2016
		STUPEŇ PD:	DVZ + DRS
NÁZEV VÝKRESU:	POHLEDY – JV, JZ, SV, SZ	MĚŘÍTKO:	ČÍSLO VÝKRESU:
		1:100	D.1.1.b_07