


PŮDORYS 1. NP - NOVÝ STAV - MONTÁŽE

TERÉNNÍ ÚPRAVY :

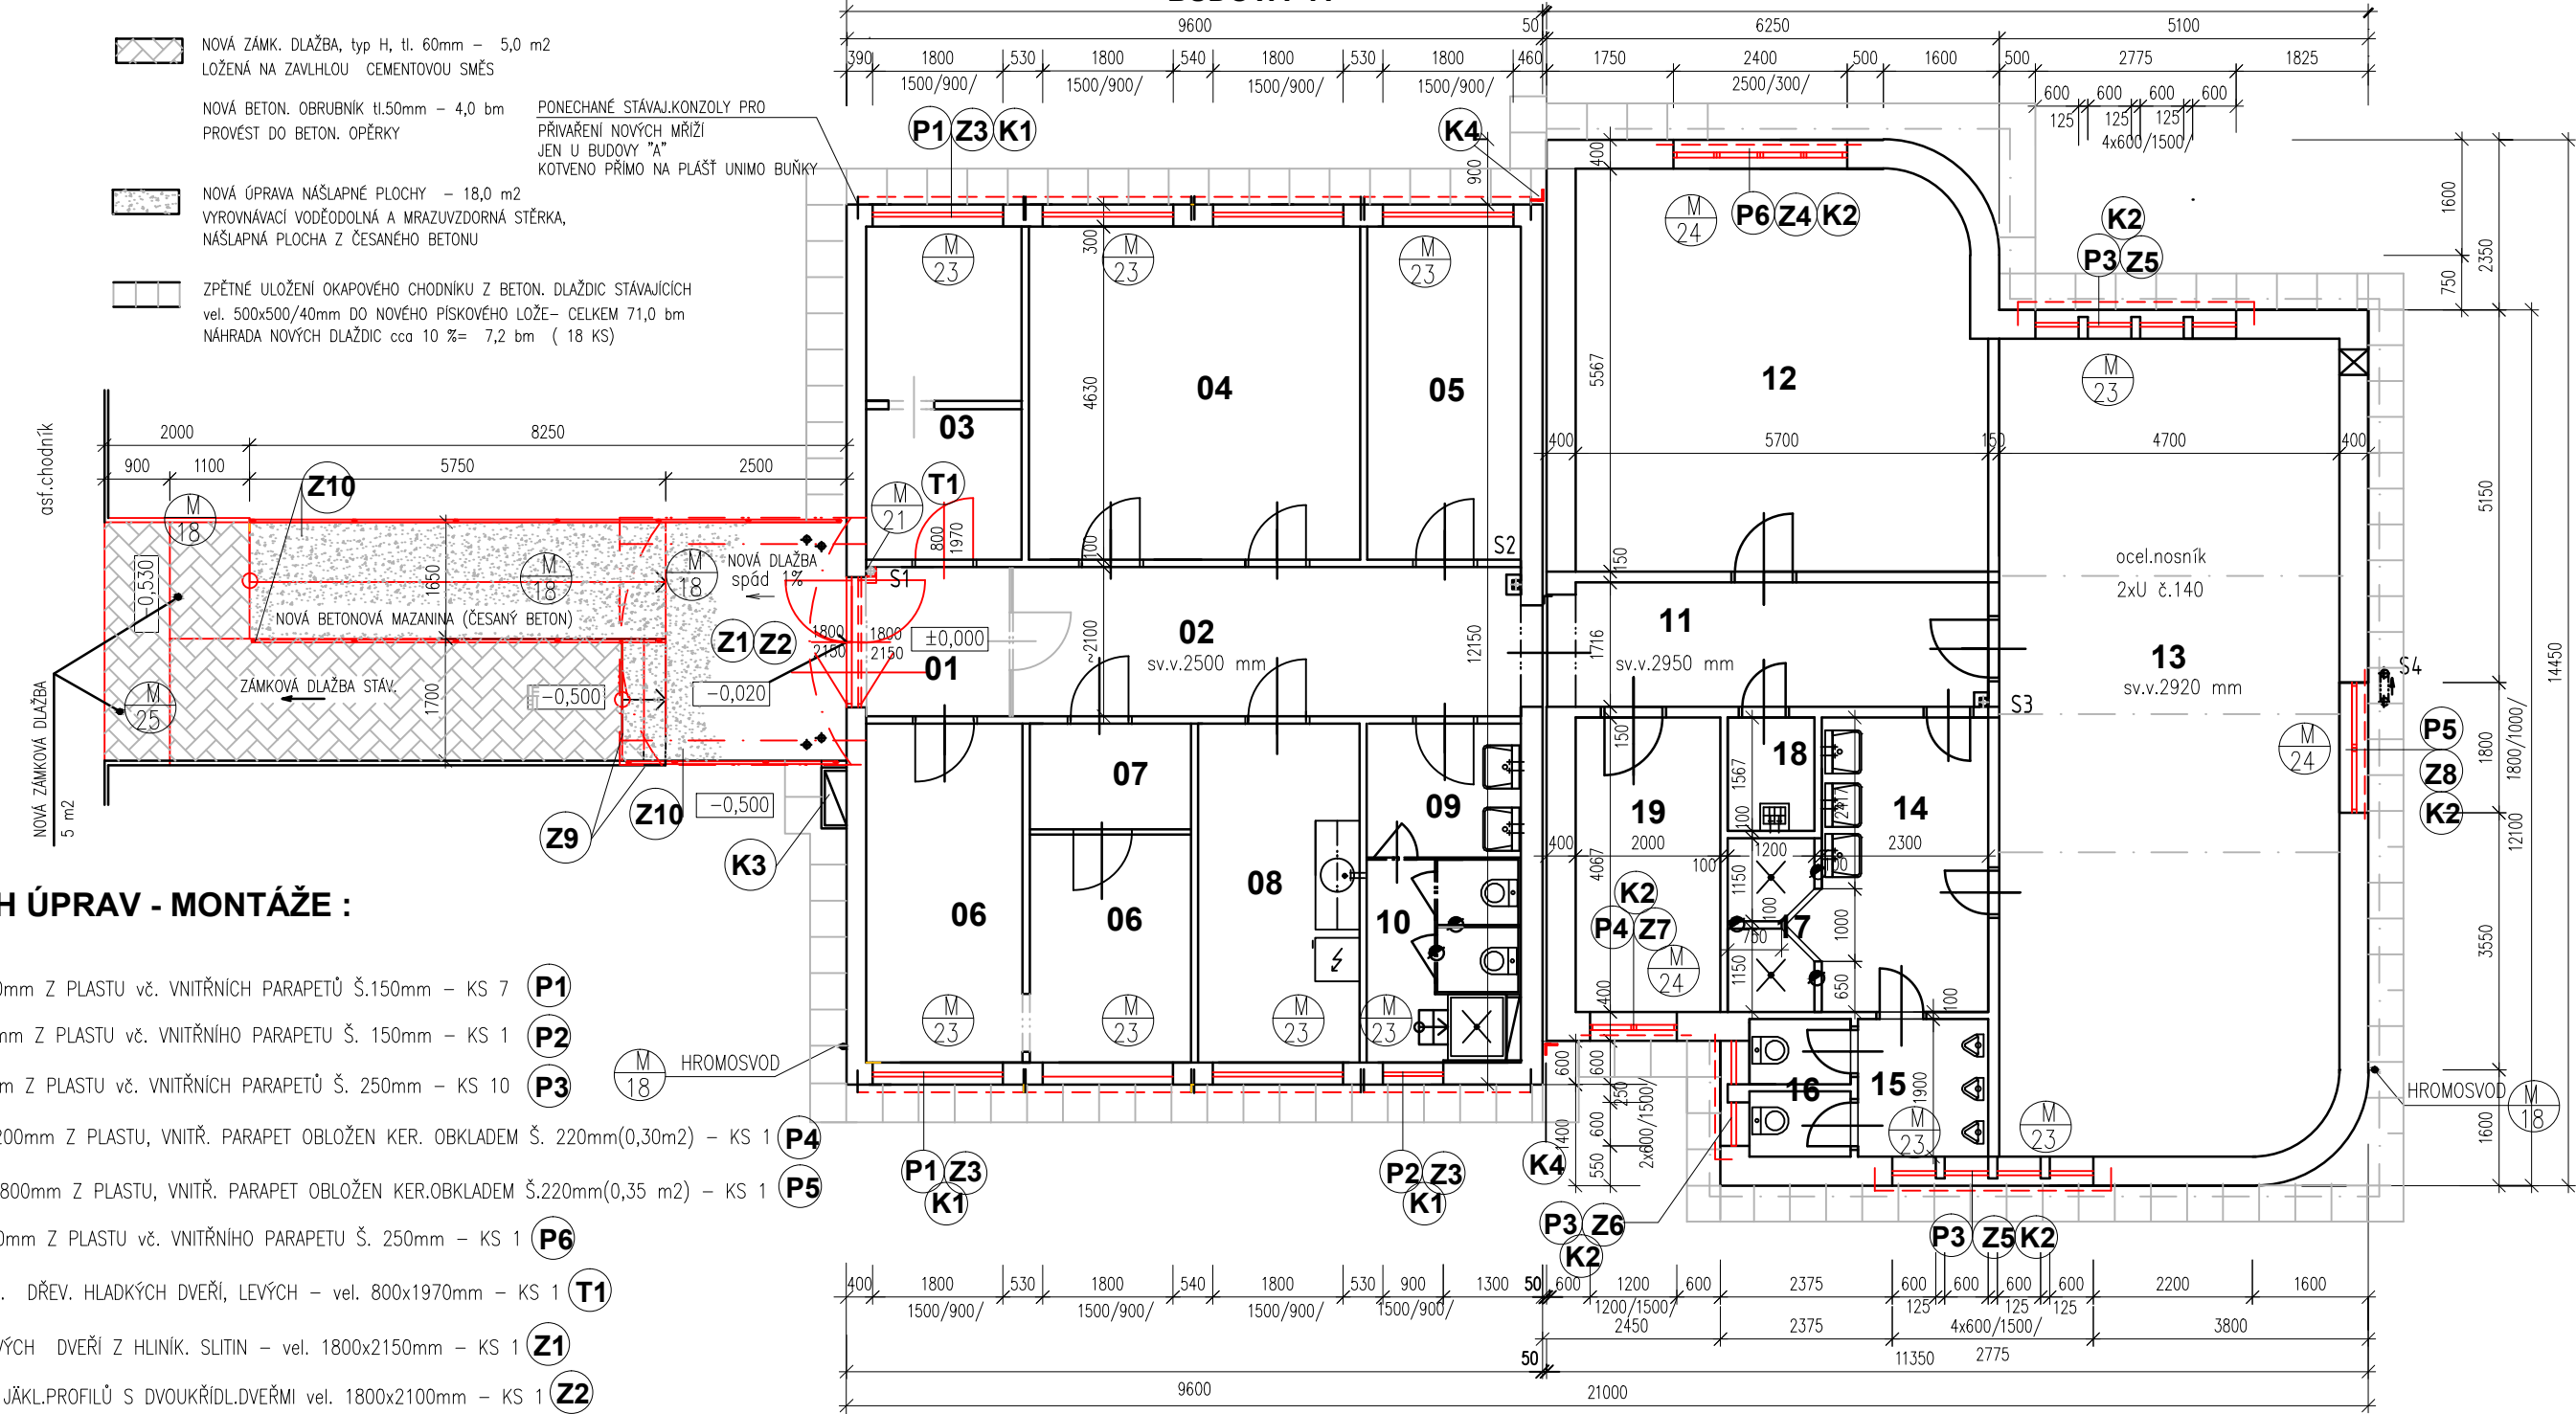

LEGENDA STAVEBNÍCH ÚPRAV - MONTÁŽE :

- M1 - MONTÁŽ OKNA vel. 1800x1500mm Z PLASTU vč. VNITŘNÍCH PARAPETŮ Š.150mm - KS 7 P1
- M2 - MONTÁŽ OKNA vel. 900x1500mm Z PLASTU vč. VNITŘNÍHO PARAPETU Š. 150mm - KS 1 P2
- M3 - MONTÁŽ OKNA vel. 600x600mm Z PLASTU vč. VNITŘNÍCH PARAPETŮ Š. 250mm - KS 10 P3
- M4 - MONTÁŽ OKNA KULATÉHO vel.1200mm Z PLASTU, VNITŘ. PARAPET OBLOŽEN KER. OBKLADEM Š. 220mm(0,30m2) - KS 1 P4
- M5 - MONTÁŽ OKNA KULATÉHO vel. 1800mm Z PLASTU, VNITŘ. PARAPET OBLOŽEN KER.OBKLADEM Š.220mm(0,35 m2) - KS 1 P5
- M6 - MONTÁŽ OKNA vel. 2400x2500mm Z PLASTU vč. VNITŘNÍHO PARAPETU Š. 250mm - KS 1 P6
- M7 - MONTÁŽ VNITŘNÍCH JEDNOKŘÍDL. DŘEV. HLADKÝCH DVEŘÍ, LEVÝCH - vel. 800x1970mm - KS 1 T1
- M8 - MONTÁŽ VNĚJŠÍCH DVOUKŘÍDLOVÝCH DVEŘÍ Z HLINÍK. SLITIN - vel. 1800x2150mm - KS 1 Z1
- M9 - MONTÁŽ VNITŘNÍ OCEL. MŘÍŽE Z JÁKL.PROFILŮ S DVOUKŘÍDL.DVEŘMI vel. 1800x2100mm - KS 1 Z2
- M10 - MONTÁŽ OKENNÍ OCEL. MŘÍŽE vel. 2300x1650mm Z JÁKL. PROFILŮ - KS 8 Z3
- M11 - MONTÁŽ OKENNÍ OCEL. MŘÍŽE vel. 2400x2500mm Z JÁKL. PROFILŮ - KS 1 Z4
- M12 - MONTÁŽ OKENNÍ OCEL. MŘÍŽE vel. 2800x600mm Z JÁKL. PROFILŮ - KS 2 Z5
- M13 - MONTÁŽ OKENNÍ OCEL. MŘÍŽE vel. 1450x600mm Z JÁKL. PROFILŮ - KS 1 Z6
- M14 - MONTÁŽ OKENNÍ OCEL. MŘÍŽE PRŮMĚRU 1200 mm Z JÁKL. PROFILŮ - KS 1 Z7
- M15 - MONTÁŽ OKENNÍ OCEL. MŘÍŽE PRŮMĚRU 1800 mm Z JÁKL. PROFILŮ - KS 1 Z8
- M16 - MONTÁŽ OCEL. KONSTRUKCE PŘÍSTŘEŠKU VČ. ZAKRYTÍ - KS 1 (cca XXXX KG Z9
- M17 - MONTÁŽ OCEL. ZÁBRADLÍ RAMPY A SCHODIŠTĚ S PODESTOU- cca XXX KG Z10

- M18 - ZPĚTNÁ MONTÁŽ HROMOSVODNÉ INSTALACE U OBJ. "A" a "B".
- M19 - NOVÁ DLAŽBA MRAZUVZDORNÁ v tl.40mm NA PODESTĚ, RAMPĚ A SCHODECH
- M20 - VYROVNÁNÍ PODKLADU PO ODSTRANĚNÍ ASFALT.PLOCHY vč. PODKLADNÍHO BETONU- tl. 10-15mm - cca 3,0 m2
- M21 - MONTÁŽ OBLOŽENÍ VNITŘNÍHO STŘEŠNÍHO SVODU S1 Z DESEK SDK tl.12,5mm - 1,30 m2 - VČ. KOV.K-KCE - KS 1
- M22 - MONTÁŽ VNĚJŠÍCH PARAPETNÍCH PLECHŮ vč.STŘÍŠKY ROZVODNÉ SKŘÍNĚ A ODVODNĚNÍ ZASTŘEŠENÉ VSTUPU - K1K2K3K13
- M23 - MONTÁŽ VNITŘNÍCH HORIZONTÁLNÍCH HLINÍKOVÝCH ŽALUZII - CELKEM m2 (m.č. 03-10, 15,13) Ž1
- M24 - MONTÁŽ VNITŘNÍCH VERTIKÁLNÍCH TEXTILNÍCH ŽALUZII - CELKEM m2 (m.č.12,13,19)-NA OKNECH S OBLÝM NADPRAŽÍM Ž2
- M25 - MONTÁŽ SVISLÉ ROHOVÉ DILATACE U OBJ. "A" a "B"- dl. 3,70mm - KS 2 K4

LEGENDA MÍSTNOSTÍ :

Č. míst.	Název místnosti	Plocha m <sup>2</sup>	Povrch. úpr. podlahy	Povrch. úprava stěn, stropu	Poznámka
01	ZADVEŘÍ		PVC VČETNĚ PVC LIŠTY		
02	CHODBA		PVC VČETNĚ PVC LIŠTY		
03	SKLAD		PVC VČETNĚ PVC LIŠTY		
04	KANCELÁŘ		PVC VČETNĚ PVC LIŠTY		
05	KANCELÁŘ		PVC VČETNĚ PVC LIŠTY		
06	KANCELÁŘ		PVC VČETNĚ PVC LIŠTY		
07	SKLAD		PVC VČETNĚ PVC LIŠTY		
08	KUCHYŇKA		PVC VČETNĚ PVC LIŠTY	KER.OBKLAD	K.O. 1500mm
09	PŘEDSÍŇKA-UMÝVÁRNA		PVC VČETNĚ PVC LIŠTY	UMAKARTOVÉ JÁDRO	
10	SPRCHA+ 2x WC		PVC VČETNĚ PVC LIŠTY	HYGIENICKÉHO ZAŘÍZENÍ	
11	CHODBA	10,47	PVC VČETNĚ PVC LIŠTY		
12	ŠATNA ŽEN	31,0	KERAM. DLAŽBA VČETNĚ SOKLU	OMÝV.NÁTĚR	v= 2100mm
13	ŠATNA MUŽI	53,05	KERAM. DLAŽBA VČETNĚ SOKLU	OMÝV.NÁTĚR	v= 2100mm
14	UMÝVÁRNA	9,35	KERAM. DLAŽBA	KER.OBKLAD	K.O. 1500mm
15	PISOÁRY	3,42	KERAM. DLAŽBA	KER.OBKLAD	K.O. 1500mm
16	WC - MUŽI	1,26x2	KERAM. DLAŽBA	KER.OBKLAD	K.O. 1500mm
17	SPRCHA	1,02x2	KERAM. DLAŽBA	KER.OBKLAD	K.O. 2100mm
18	ÚKLIDOVÁ KOMORA	1,88	KERAM. DLAŽBA	KER.OBKLAD	K.O. 1500mm
19	SUŠÁRNA	8,13	KERAM. DLAŽBA	OMÝV.NÁTĚR	v= 2100mm



LEGENDA MATERIÁLŮ

- STÁVAJÍCÍ KONSTRUKCE
- SNÍŽENÉ PŘÍČKY v= 2100mm
- NOVÉ KONSTRUKCE A VÝROBKY - MONTÁŽE

POZNÁMKA :

- OPRAVA SOKLU - VYROVNÁNÍ PODKLADU POLYSTYRÉNEM-PERIMETREM V PÁSU š. 500mm - PROVÉST PO CELÉM OBVODU BUDOVY "A". POLYSTYRÉN OPATŘÍME STĚRKOU NA VÝTUŽNÉ SÍTCE, PENETRACÍ A MARMOLITEM.
- VYSRAVENÍ OMÍTEK, OPATŘENÍ STĚRKOU NA VÝTUŽNÉ SÍTCE, VNĚJŠÍ A VNITŘNÍ OSTĚNÍ VYROVNAT POLYSTYRÉNEM v tl.20mm + STĚRKOVÁNÍ, POUŽÍT ROHOVNÍKY NA ROZÍCH A KOLEM VŠECH OTVORŮ NOVOU TENKOVrstvou OMÍTKOU FINÁLNÍ PROBARVENÁ SILIKONOVÁ - ZRNO 1,5 mm
- o PODROBNOSTI JSOU POPSÁNY V TZ
- o KÓTY JSOU JEN ORIENTAČNÍ, NUTNO UPŘESNIT NA STAVBĚ
- o VNITŘNÍ DISPOZICE BYLA OVĚŘOVÁNA PROJEKTANTEM JEN VIZUÁLNĚ, DROBNÉ ODCHYLKY NEJSOU PODSTANÉ A NEOVLIVNÍ PROVÁDĚNÍ OPRAV.

DOKUMENTACE PRO VÝBĚR ZHOTOVITELE STAVBY  
A DOKUMENTACE REALIZAČNÍ

VYPRACOVAL:	Trčálková Hana	 Kotojedská 2588, 767 01 Kroměříž	
ZODP. PROJEKTANT:	Ing. arch. Hana Kostková		
INVESTOR:	Úřad MěOb Ostrava-Jih, Horní 3, 700 30 Ostrava-Hrabůvka	 OSTRAVA-JIH	
MÍSTO STAVBY:	A. Kučery 1581/1, Ostrava - Hrabůvka		
ČÁST PD:	D.1.1 ARCHITEKTONICKO-STAVEBNÍ ŘEŠENÍ	FORMÁT:	3x4
NÁZEV AKCE:	OPRAVA FASÁDY OBJEKTU V OSTRAVĚ - HRABŮVCE, ul A. KUČERY č. 1581/1, parc.č.st. 2076 a 2130	DATUM:	09/2016
		STUPEŇ PD:	DVZ + DRS
NÁZEV VÝKRESU:	PŮDORYS 1.NP - MONTÁŽE	MĚŘÍTKO:	ČÍSLO VÝKRESU:
		1:100	D.1.1.b_04