



# ŘEZ 1-1

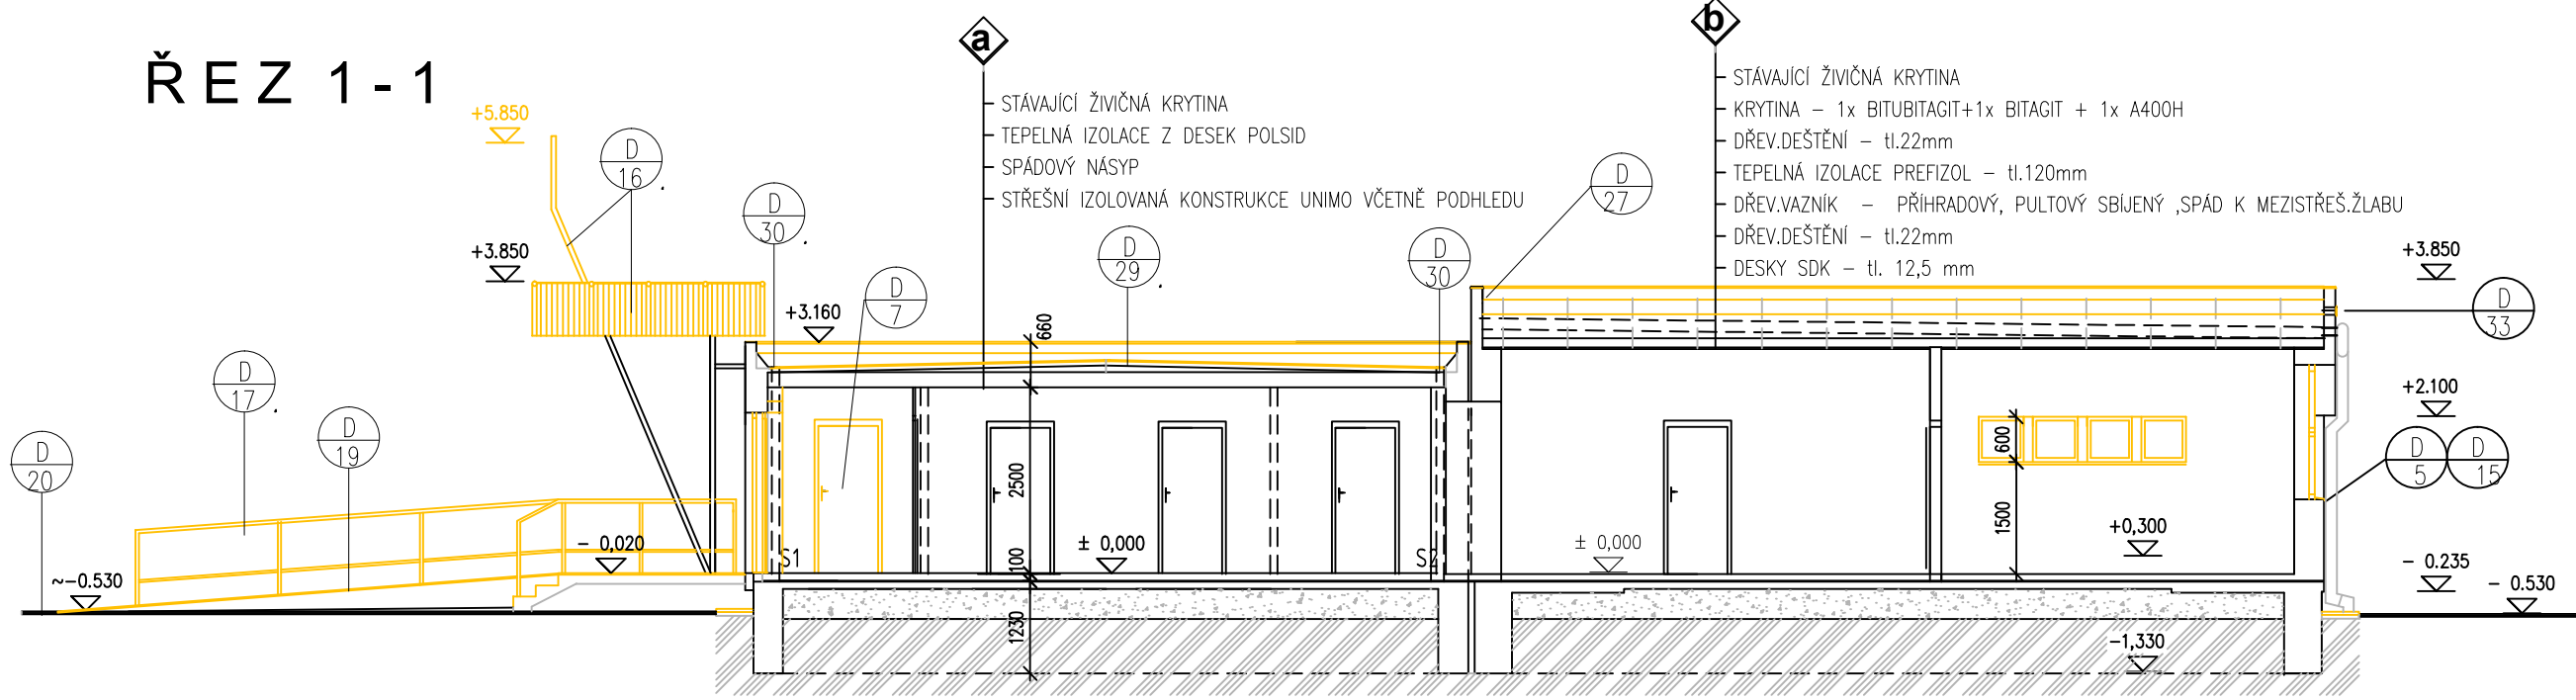

BUDOVA "A"


BUDOVA "B"

# ŘEZ 3-3

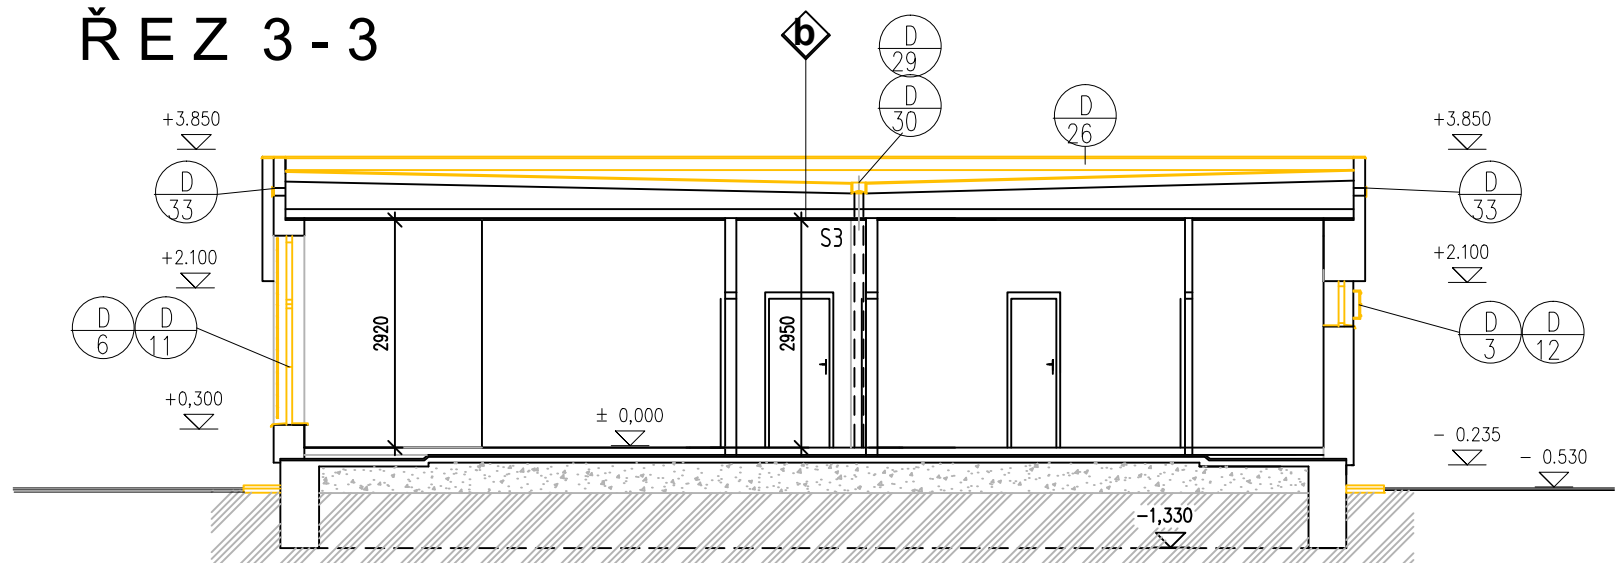

BUDOVA "B"

# ŘEZ 2-2

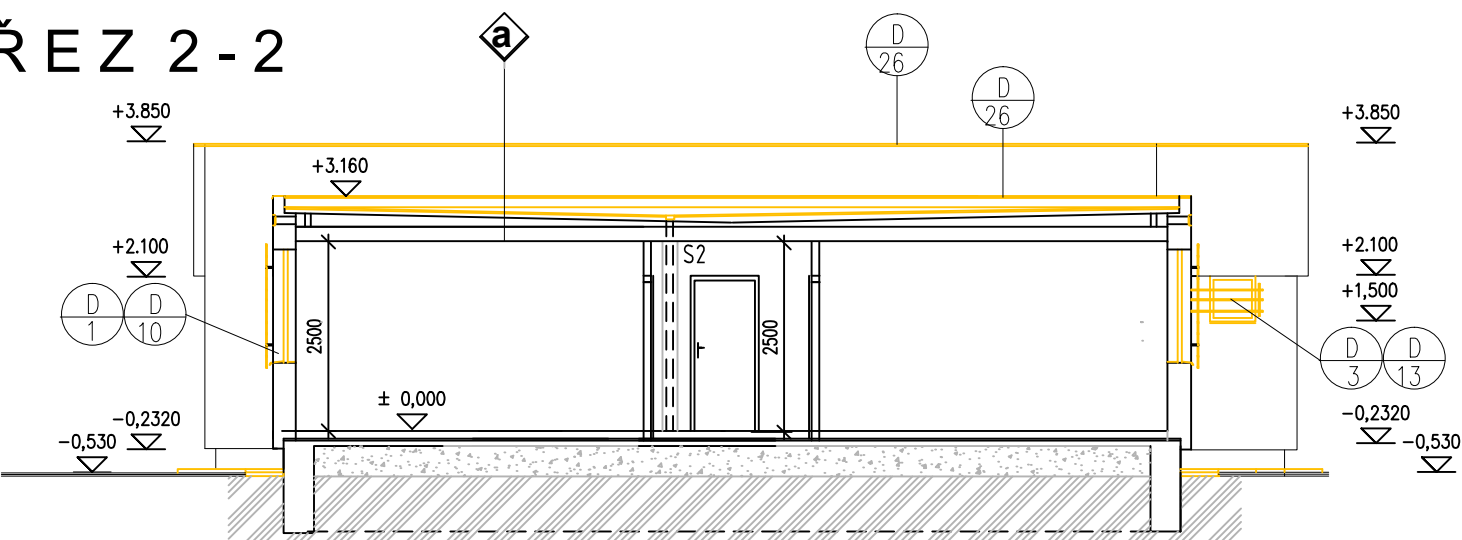

BUDOVA "A"

## LEGENDA DEMONTÁŽÍ ( STŘECHA ) :

- D 26 OPLECHOVÁNÍ STŘEŠNÍ ATIKY – R.Š.240mm ....dl.. 83,85 bm + LEMOVÁNÍ R.Š.370–740MM ....dl..83,85bm
- D 27 STŘEŠNÍ ATIKA – LEMOVÁNÍ ZDIVA U VODOR. DILATACE R.Š.250mm– dl.. 12,20 bm
- D 28 OPLECHOVÁNÍ STŘEŠNÍ ATIKY U DILATACE – R.Š.250mm– dl.. 12,20 bm
- D 29 MEZISTŘEŠNÍ ŽLAB R.Š. 750mm – KS 2
- D 30 LEMOVÁNÍ STŘEŠNÍHO VTOKU Ø 100mm – R.Š.400mm – KS 4
- D 31 LEMOVÁNÍ POTRUBÍ VZT Ø 200mm – Š.330mm – KS 2
- D 33 VENTILAČNÍ MŘÍŽKY– ATIKOVÉ Ø 100mm – KS 44



## LEGENDA MATERIÁLŮ

- STÁVAJÍCÍ KONSTRUKCE
- STÁVAJÍCÍ KONSTRUKCE A VÝROBKY – DEMONTÁŽE

## POZNÁMKA :

- OPRAVA BETON.SOKLU – OČIŠTĚNÍ OD PŮVODNÍHO NÁSTRÍKU CEMENT.MLÉKEM , NÁTĚR OCEL.PÁSOVINY 50x3mm, dl. 300mm x 12 KS – OBVOD BUDOVY "A".
- OPRAVA OMÍTEK– OČIŠTĚNÍ, OKLEPÁNÍ ZVĚTRALÝCH ČÁSTÍ OMÍTEK cca ZE 40 %.
- BUDOVA "A" – DEMONTÁŽ DŘEV. DEŠTĚNÍ KOLEM OKENNÍCH A DVEŘNÍHO OTVORŮ VE FASÁDĚ –
- DESKY Š.150x20mm ( 0,20 m3).

## DOKUMENTACE PRO VÝBĚR ZHOTOVITELE STAVBY A DOKUMENTACE REALIZAČNÍ- DEMONTÁŽE

VYPRACOVAL: Trčálková Hana		 Kotojedská 2588, 767 01 Kroměříž
ZODP. PROJEKTANT: Ing. arch. Hana Kostková		
INVESTOR: Úřad MěOb Ostrava–Jih, Horní 3, 700 30 Ostrava–Hrabůvka		
MÍSTO STAVBY: A. Kučery 1581/1, Ostrava – Hrabůvka		
ČÁST PD: D.1.1 ARCHITEKTONICKO–STAVEBNÍ ŘEŠENÍ	FORMÁT: 2xA4	
NÁZEV AKCE: OPRAVA FASÁDY OBJEKTU V OSTRAVĚ – HRABŮVCE, ul A. KUČERY č. 1581/1, parc.č.st. 2076 a 2130	DATUM: 09/2016	
	STUPEŇ PD: DVZ + DRS	
NÁZEV VÝKRESU: ŘEZ A–A, B–B	MĚŘÍTKO: 1:100	ČÍSLO VÝKRESU: D.1.1.b_02