



Ostravské vodárny a kanalizace a.s.

Vaš dopis zn.:

Ze dne: 2. 5. 2019

Naše zn.: 8.3/8025/5147/19/Va

Vyřizuje: Ing. Dana Vašíčková

Tel.: 597 475 218

E-mail: vasickova.dana@rovak.cz

Datum: 4. 6. 2019

MARK VALA s.r.o.

p. Petr Mireček

Divadelní 603/3

602 00 BRNO

Vyřízení k dokumentaci pro územní souhlas

Stavba : Oprava oplocení MŠ Březinova 52

Katastr : Zábřeh nad Odrou

Parcela : viz situace

Ulice : Březinova, Mozartova, Moravská

Stavebník : SMO MOh Ostrava-Jih

Jedná se o demontáž původního oplocení areálu a výstavbu nového oplocení v původní trase. Informativní umístění vodovodů DN 100 - DN 200 a kanalizací DN 300 - DN 600/900 v provozování společnosti Ostravské vodárny a kanalizace a.s. je patrné z přiložené situace. Upozorňujeme na plánovanou opravu vodovodů a kanalizací v ulicích Moravská, Mozartova.

S předloženou dokumentací souhlasíme za těchto podmínek:

1. V souladu s ustanovením §153, odst.1 zákona č.183/2006 Sb., v platném znění bude před zahájením prací provedeno přesné vytyčení našich zařízení v dotčeném území. Vytyčení je možno objednat na našem oddělení dokumentace, ☎ - 597 475 103.
2. Zařízení v provozování společnosti Ostravské vodárny a kanalizace a.s. musí být respektována dle příslušných ČSN a zákona č. 274/2001 Sb. ve znění pozdějších předpisů. Ochranné pásmo pro vodovody a kanalizace do DN 500 mm (včetně) je 1,5 m, nad DN 500 mm je 2,5 m od vnějšího líce stěny potrubí na každou stranu. U vodovodních řadů nebo kanalizačních stok o průměru nad 200 mm, jejichž dno je uloženo v hloubce větší než 2,5 m pod udraveným povrchem, se vzdálenosti od vnějšího líce zvyšují o 1,0 m. V ochranném pásmu nelze umísťovat zařízení: stavení (včetně skládek materiálu), budovat stavby a konstrukce trvalého nebo dočasného charakteru s výjimkou běžné úpravy povrchu.
3. Stavba bude prováděna tak, aby nedošlo k porušení zařízení v provozování naší společnosti. Ve vzdálenosti 1,5 m na každou stranu od trubního řadu musí být zemní práce prováděny ručně.
4. Poklopy vodovodních armatur a šachet zůstanou volně přístupné po celou dobu stavby.
5. Zahájení stavby nám bude písemně oznámeno 14 dnu předem.

Platnost vyřízení je 2 roky.


Ing. Dana Vašíčková

Ing. Dana Vašíčková

technický pracovník oddělení dokumentace

Přílohy: dokumentace, situace



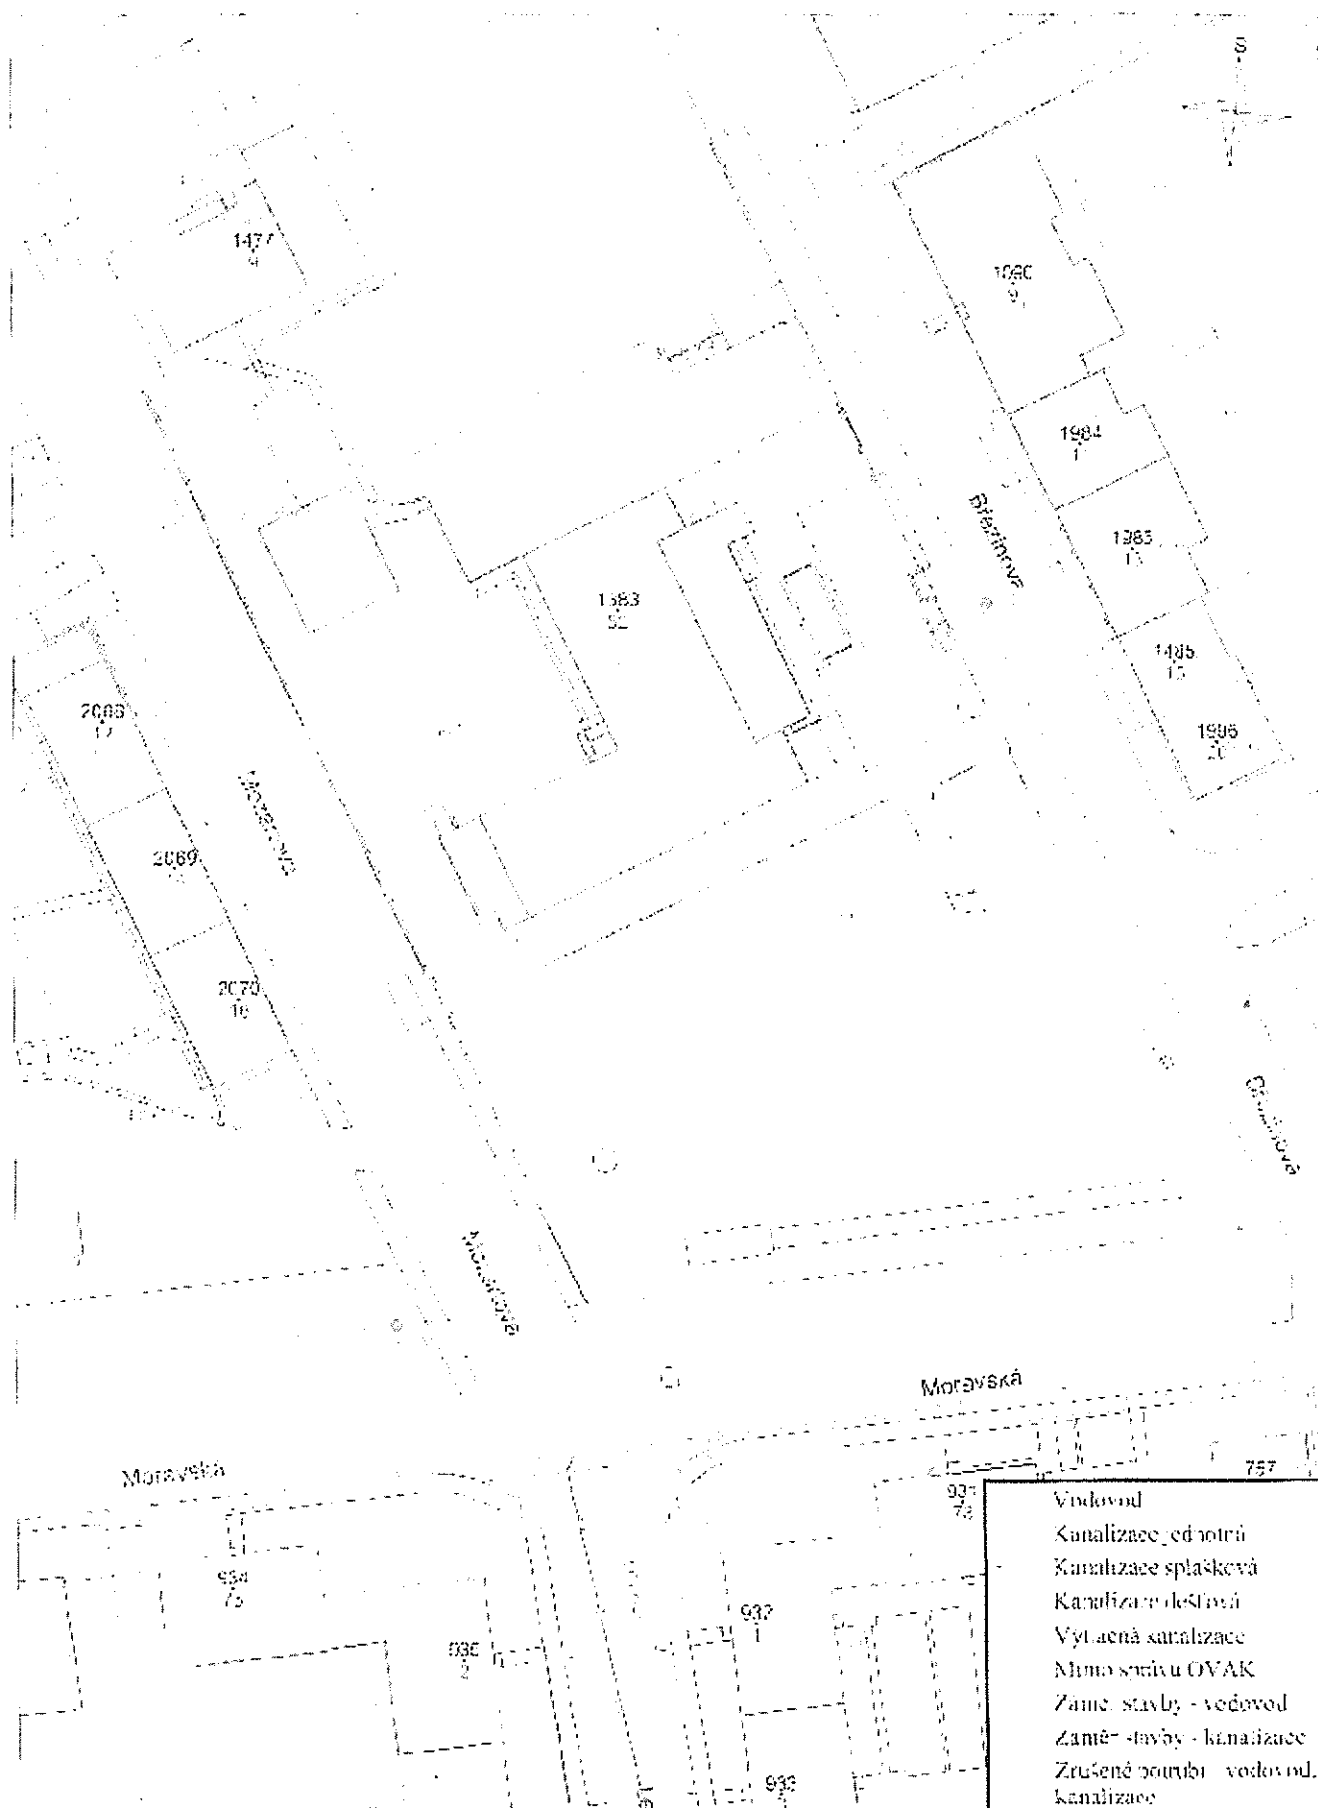

Firma	Kaňas	Měřítko
Ostravské vodárny a kanalizace a.s.	Zábřeh nad Odrou	1:750
Vytkl	Urbanismus	Číslo listu
Ing. Dana Vašíčková	28.5.2019	1/1

