


Z HDSS2
4xCY16+CY16 V FXP50

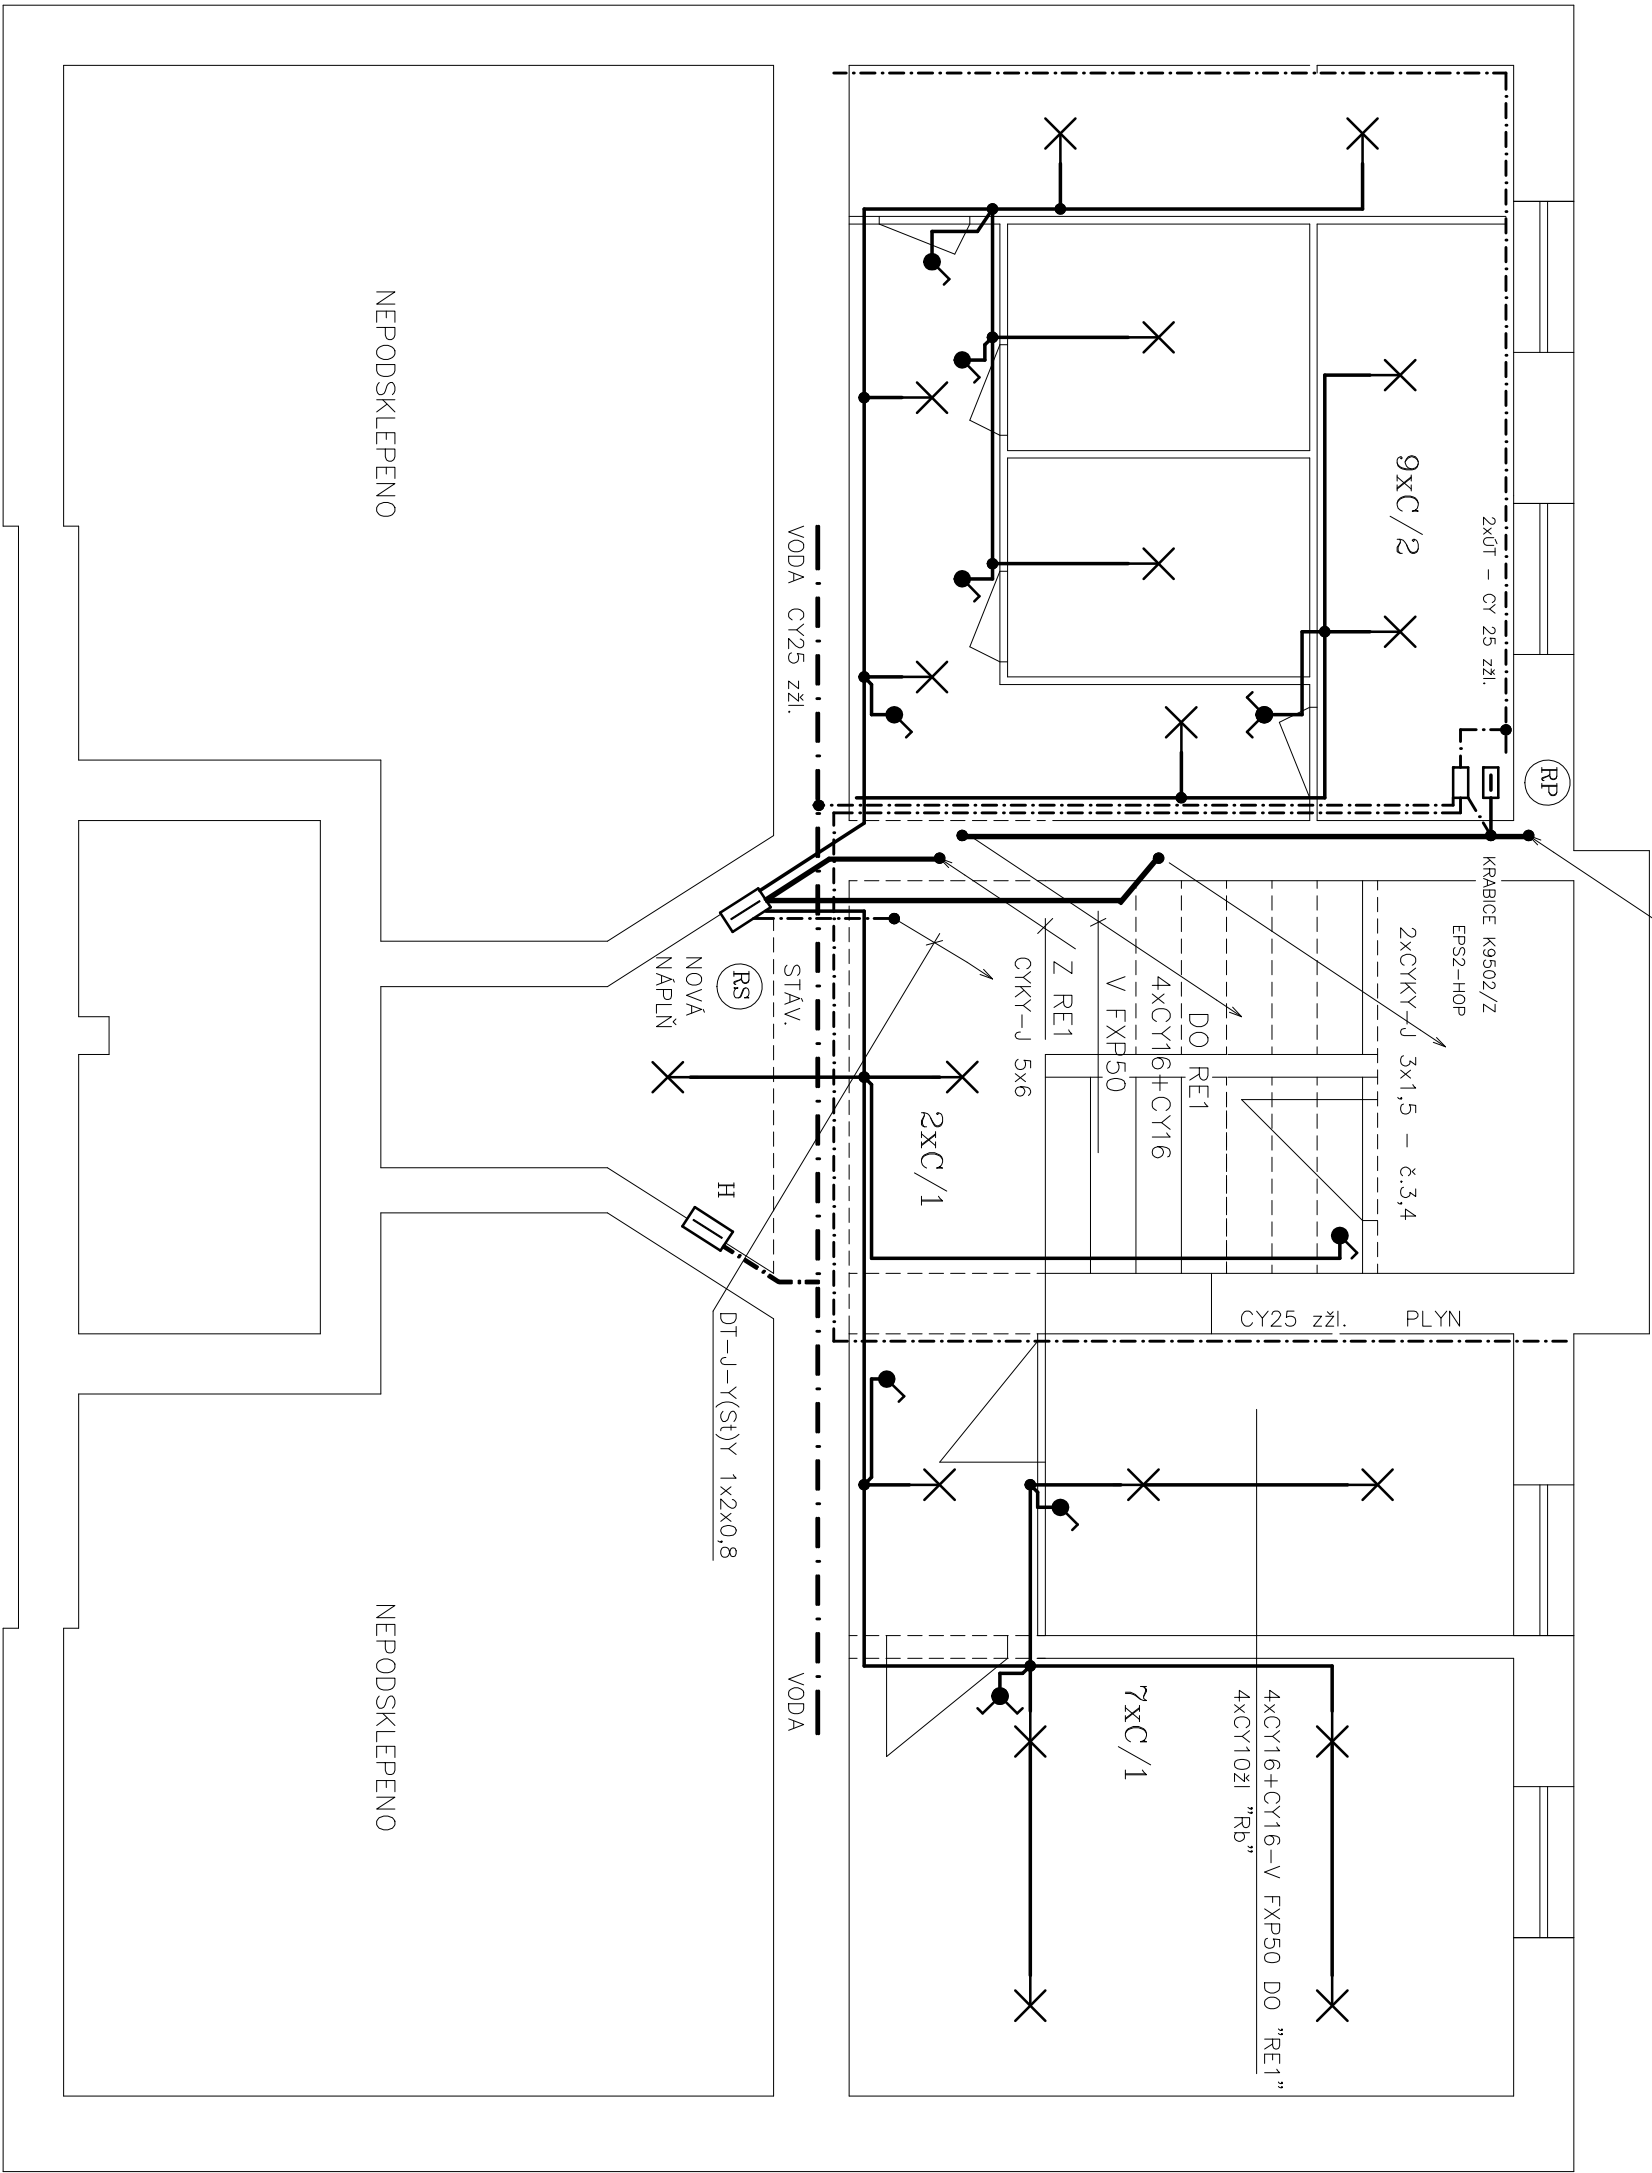

POZNÁMKA

EL.INSTALACE JE NAVRŽENA VODIČI CYKY
V TRUBKÁCH PVC 1520 NA OMITCE

C X SVITIDLO ŽAROVKOVÉ 60W IP54

VYPRACOVAL	ODP.PROJ.PROFESE	KONTROLOVAL	ODP.PROJ.STAVBY	JIRÍ GREN DYSA	
JIRÍ GREN DYSA		JIRÍ GREN DYSA		ELEKTROPROJECE	
OKRES: OSTRAVA				OBEC: OSTRAVA HRABŮVKA	
INVESTOR: ÚMOB OSTRAVA – JIH, HORNÍ 3				SYMBOLEKÁ 55,700 30 OSTRAVA-ZABŮH TEL/FAK 602462324 005 22984632	
STAVBA				FORMÁT	2A4
HRABŮVKA, JUBILEJNÍ 26 – OPRAVA ELEKTROINSTALACE				DATUM	BŘEZEN 2020
A SPOLEČNÝCH PROSTOR BYTOVÉHO DOMU				STUPEŇ	
				MĚŘITKO	
				ZAK.ČÍSLO	
				ARCH. ČÍSLO	
ELEKTROINSTALACE 1.PP				C.VYKRESU	D1.4-2