


RS

ROZVODNICE STÁVAJÍCÍ – NOVÁ NAPĚŇ  
OCELOPLECHOVÁ ROZVODNICE ZAPUŠTĚNÁ  
Z 600 x 900 x 100mm  
IP40/20

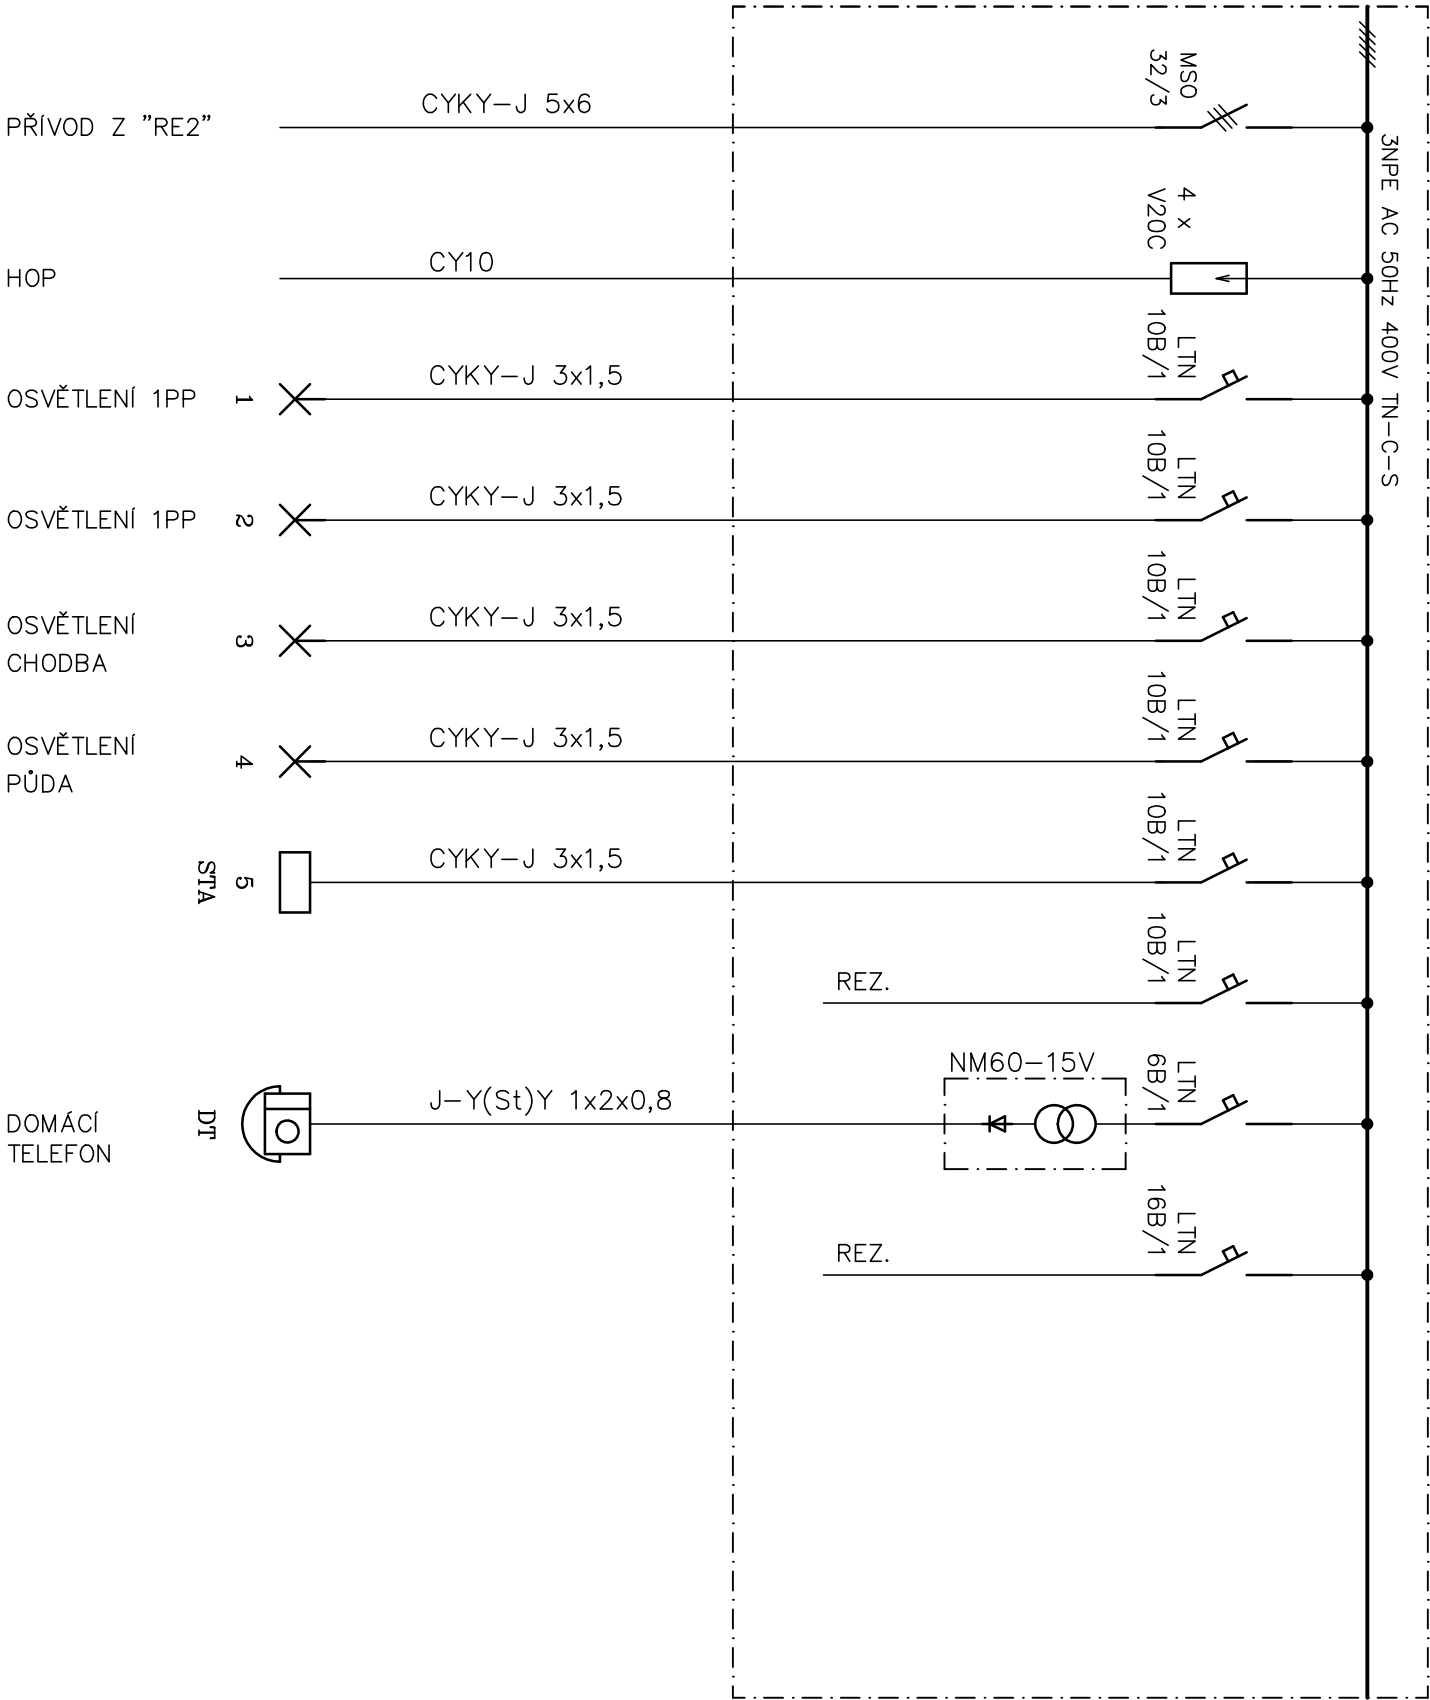

VYPRACOVAL	ODP.PROJ.PROFESE	KONTROLOVAL	ODP.PROJ.STAVBY
JIŘÍ GŘENDÝSA		JIŘÍ GŘENDÝSA	
OKRES: OSTRAVA			
INVESTOR: ÚMOb OSTRAVA – JIH, HORNÍ 3			
OBEČ: OSTRAVA HRABŮVKA			
STAVBA			
HRABŮVKA, JUBILEJNÍ 28 – OPRAVA ELEKTROINSTALACE			
A SPOLEČNÝCH PROSTOR BYTOVÉHO DOMŮ			
ROZVODNICE "RS"			
JIRÍ GŘENDÝSA			FORMÁT
ELEKTROPROJEKCE			2A4
STAVEBNÍ K. 4.200 30 OSTRAVA-246b1			DATUM
TEL./FAX: 602462244 602 2284622			BŘEZEN 2020
			STUPEŇ
			MĚŘÍTKO
			ZAK.ČÍSLO
			ARCH. ČÍSLO
			CYKRESU
			D1.4-7