

STÁV. AKKY 3x120+70

ČEZ DISTRIBUCE

ZT 2 TLAČÍTKA

D/3

HDSS
2

STAV.

EFPS4

4xCY16+CY16 V FXP50

POKOUJ

A/3

3xCYKY-J 3x1,5 č.3,4,5


CYKY-J 5x6+CY10 DO "Rb"

POKOUJ

4xCY16+CY16 V FXP50
2xCY10

STAV. NOVA NAPLN
DT - J-Y(st)Y 1x2x0,8

CYKY-J 5x6 DO "RS"

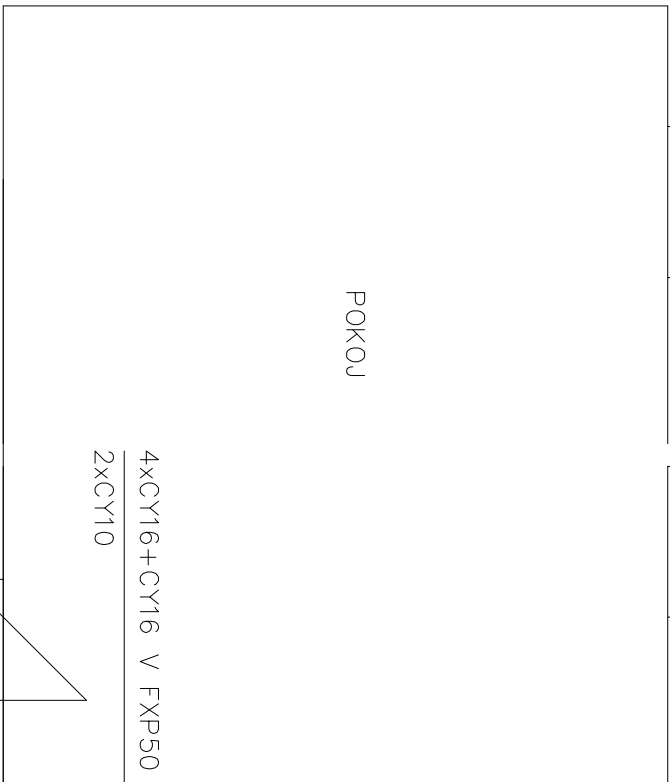

DT

STAV.

DT - J-Y(st)Y 1x2x0,8


CYKY-J 5x6 DO "RS"

PŘEDSÍŇ

POZNÁMKA

EL.INSTALACE JE NAVRŽENA VODIČI CYKYLO, CYKY
V OMITCE

- A × SVÍTIDLO LED S ČIDLEM POHYBU – 18W IP41
- B × SVÍTIDLO ŽÁROVKOVÉ – 60W IP20
- C × SVÍTIDLO ŽÁROVKOVÉ – 60W IP54
- D × SVÍTIDLO ŽÁROVK S ČIDLEM – 100W IP44

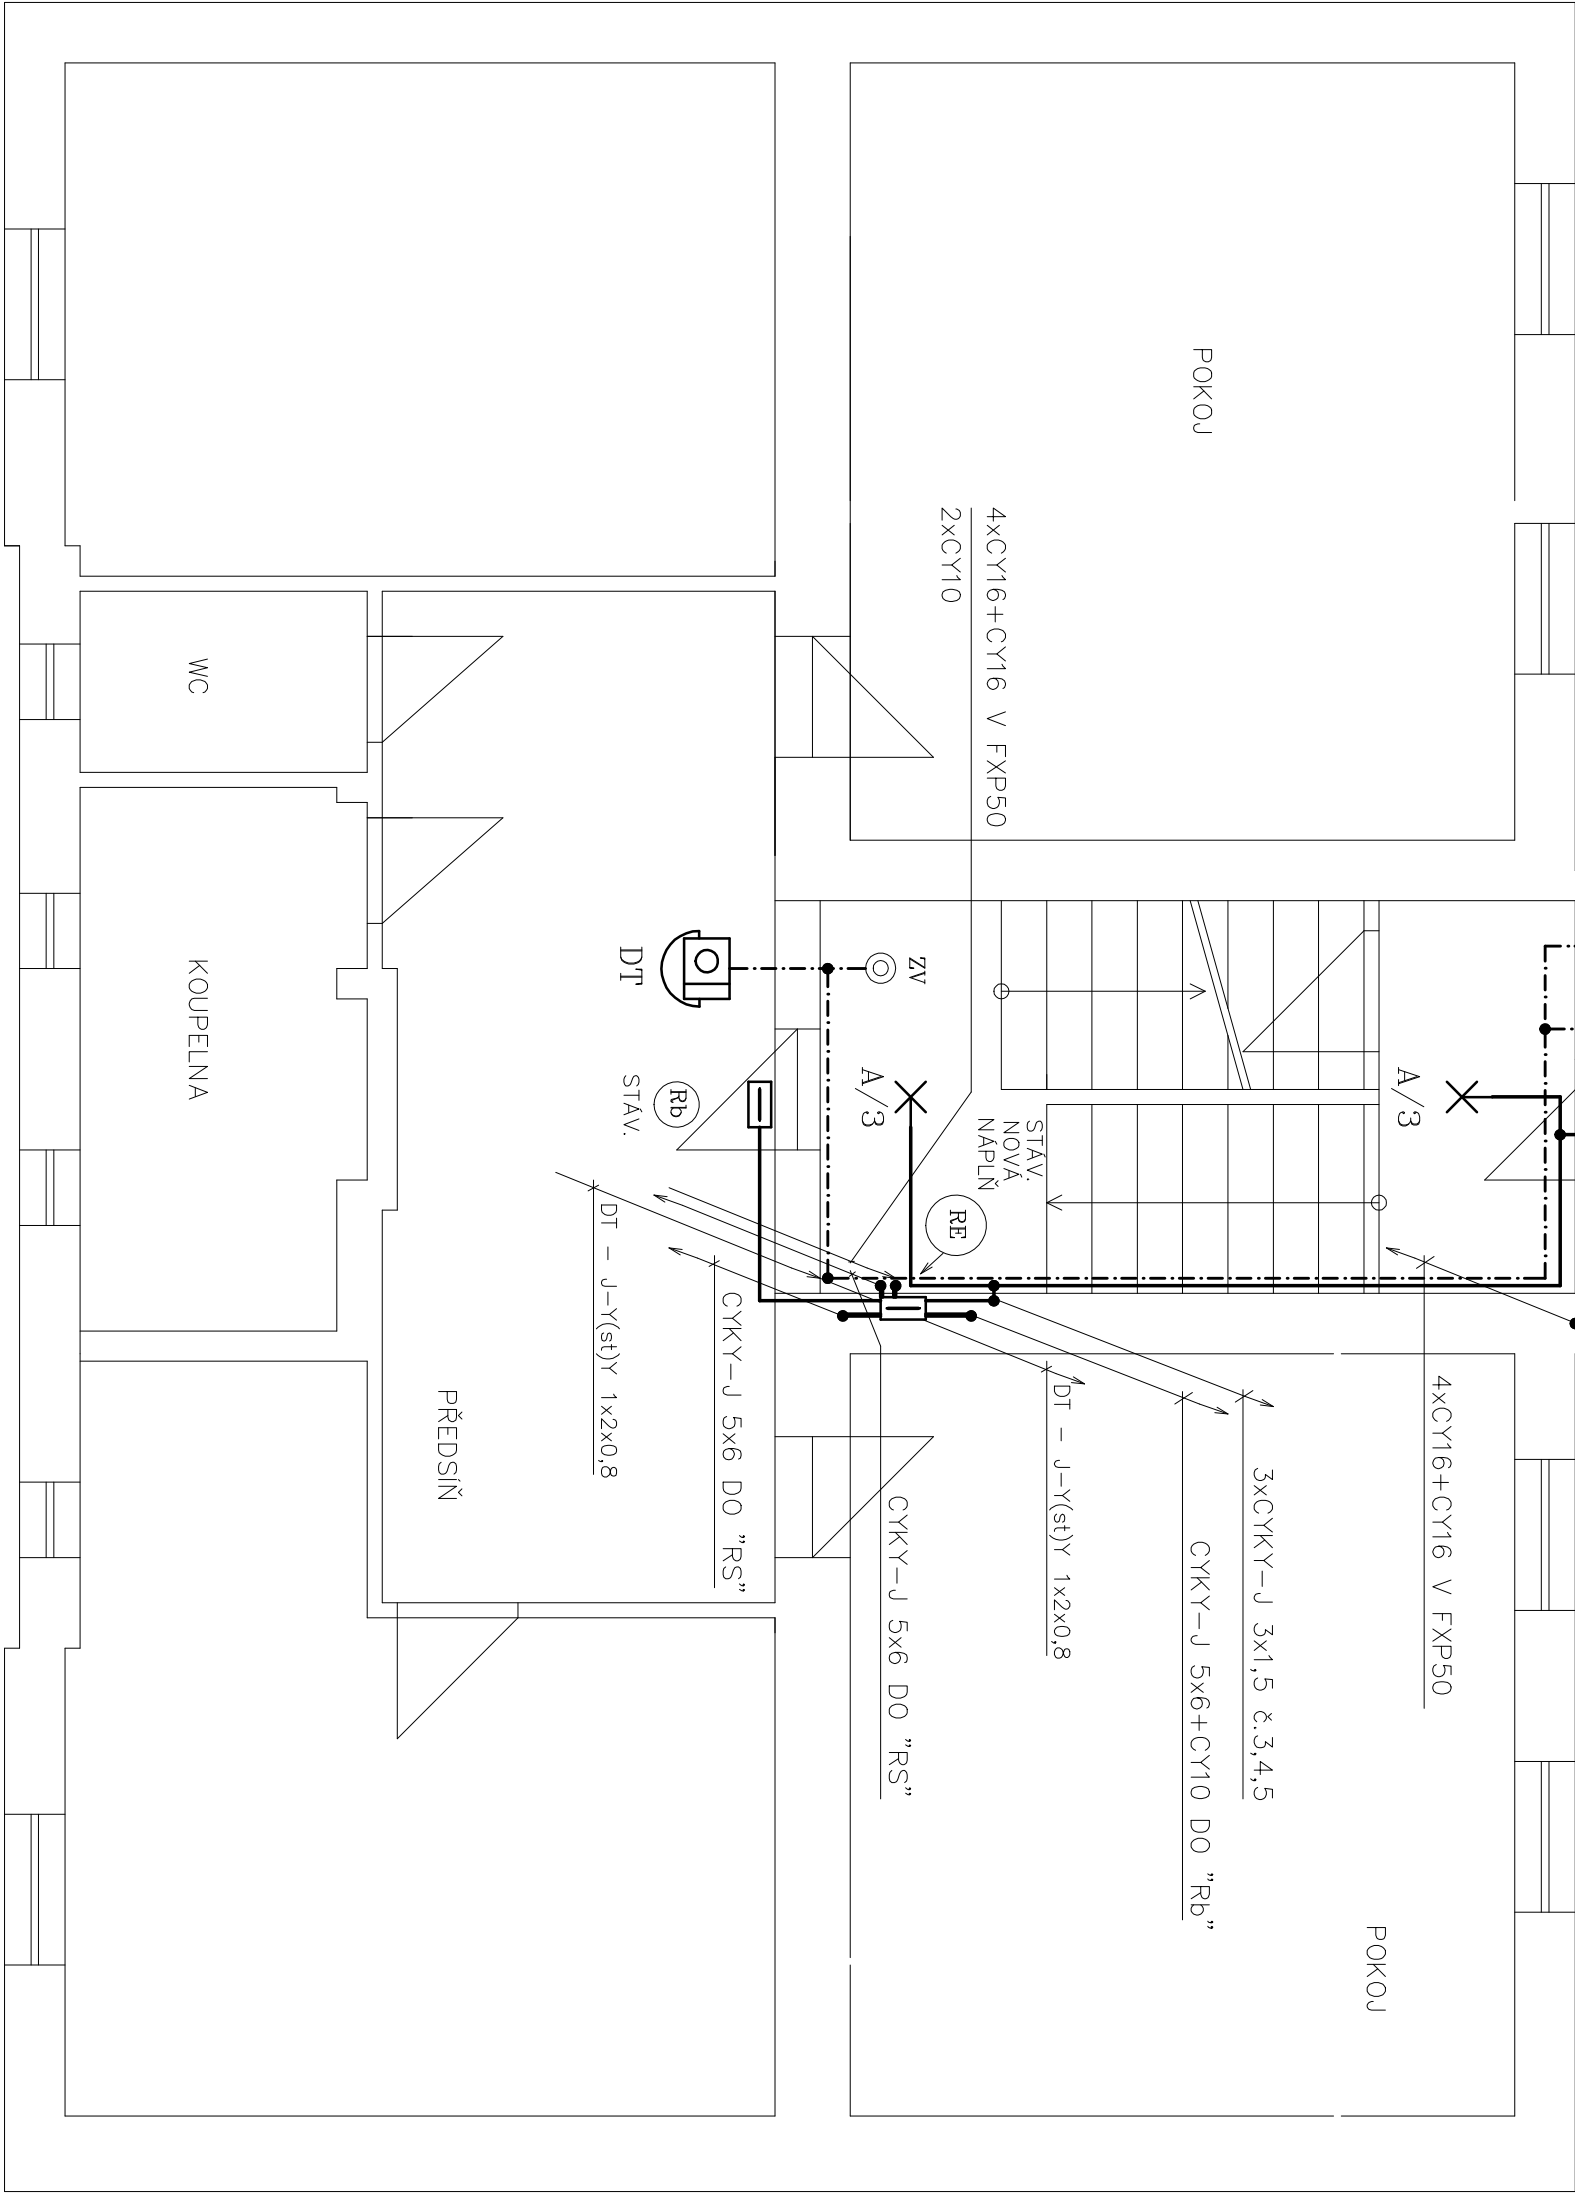

VYPRACOVAL	ODP.PROJ.PROJESE	KONTROLOVAL	ODP.PROJ.STAVBY
JIŘÍ GRENDYSA		JIŘÍ GRENDYSA	
OKRES: OSTRAVA		OBEC: OSTRAVA HRABŮVKA	
INVESTOR: ÚMOB OSTRAVA – JIH, HORNÍ 3			
STAVBA			
HRABŮVKA, JUBILEJNÍ 28 – OPRAVA ELEKTROINSTALACE			
A SPOLEČNÝCH PROSTOR BYTOVÉHO DOMU			
ELEKTROINSTALACE 1.NP			
FORMÁT			
DATUM		BŘEZEN 2020	
STUPEŇ			
MĚŘÍTKO			
ZAK.ČÍSLO			
ARCH. ČÍSLO		Č.YYKRESU	
		D1.4-3	