


LEGENDA Ú ELU MÍSTNOSTÍ		
OZN	Ú EL MÍSTNOSTI	PLOCHA (m2)
BYT . 3		
101	P EDSÍ	10,84
102	KUCHY	9,90
103	POKOJ	10,10
104	POKOJ	16,32
105	POKOJ	20,30
106	KOUPELNA	3,70
107	WC	1,30
108	LODŽIE	4,55
109	SPÍŽ	1,42

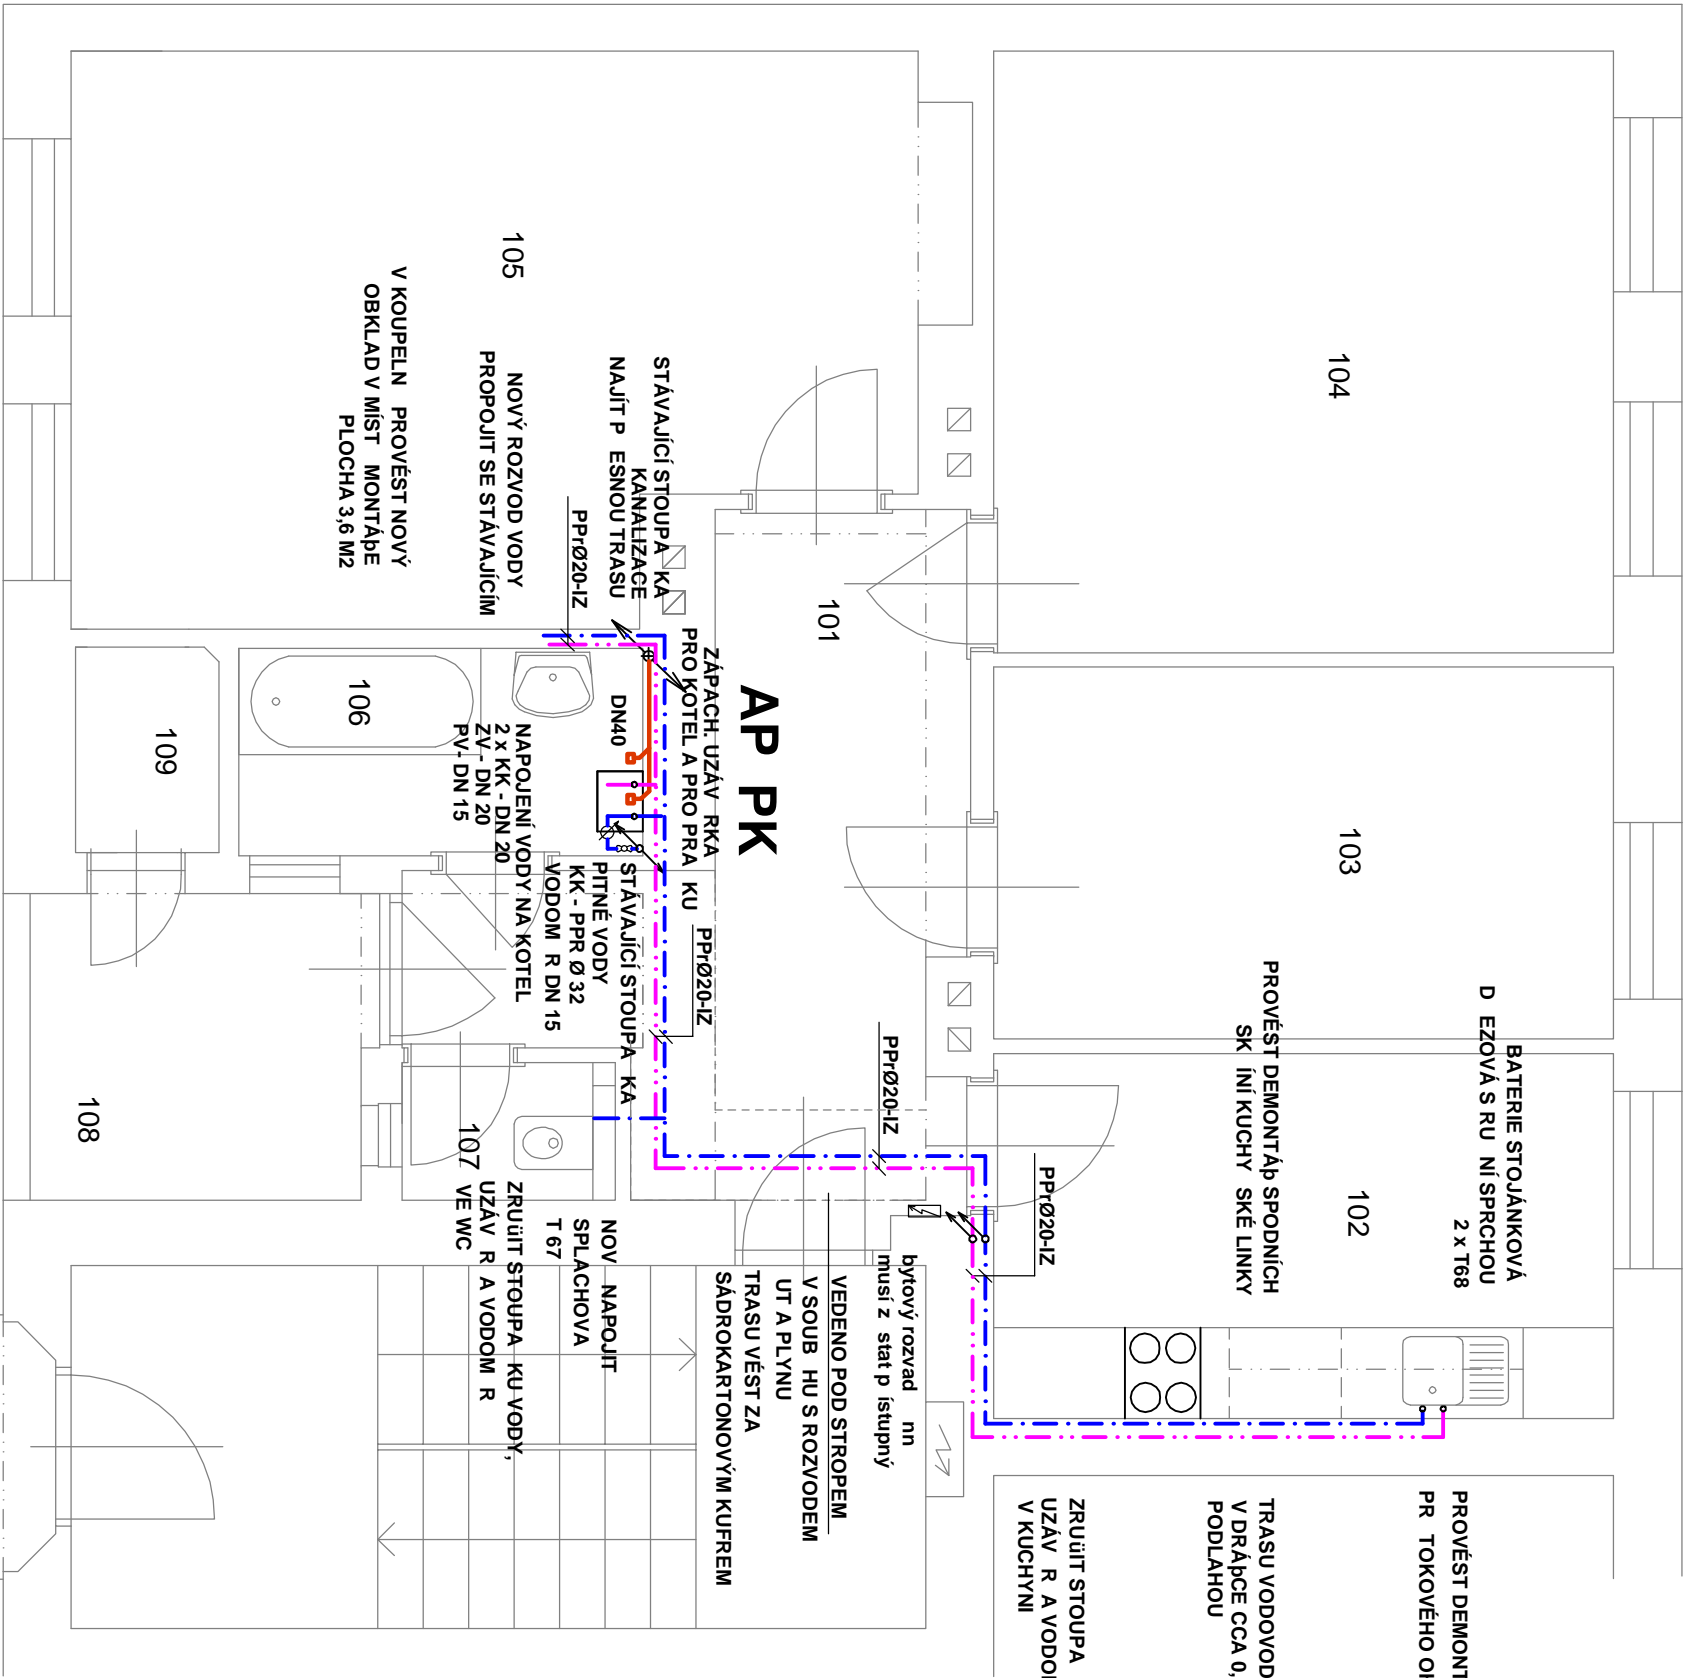

OBJEDNATEL/STAVEBNÍK		ZHOVOVTEL		VYPRACOVAL	
STATUTÁRNÍ M STO OSTRAVA M STSKÝ OBVOD OSTRAVA-JIH HORNÍ 791/3 700 30 OSTRAVA-HRAB VKA		ING.DANA PEIKERTO VÁ NAD PLYNÁRNOU 1100/1 747 14 LUDGE OVCE		ING.DANA PEIKERTO VÁ NAD PLYNÁRNOU 1100/1 747 14 LUDGE OVCE	
STAVBA		ZAKÁZKOVÉ		01/2020	
ZM NA VYTÁP NÍ OBSAŽENÉHO BYTU . 3, VEL. 1+3, UL. MLÁDEŽE 12/507, OSTRAVA-HRAB VKA		STUPE		PD PRO REALIZACI STAVBY	
OBSAH		M		DATUM	
P DORYS BYTU		1 : 50		03/2020	
DLE		VÝKRES		KOPIE	
ZDRAVOTECHNIKA		02			