



	1	2	3	4	5	6	7	8					
A									A				
B									B				
C	VĚTRÁNÍ KUCHYNĚ MATEŘSKÉ ŠKOLY MJR.NOVÁKA DPS ELEKTRO								C				
D									D				
E									E				
F									F				
				Datum	08.09.2016	VĚTRÁNÍ KUCHYNĚ MŠ MJR.NOVÁKA MŠ ul.Mjr.Nováka ul.Mjr. Nováka 1455/34 700 30 OSTRAVA-HRABŮVKA		Ing.Petr Madrý		Název výkresu	Archivní číslo EL 2 -04		=
				Kreslil	Ing.ŠINDEL					DPS ELEKTRO	Zakázkové číslo VZT_MN_EL 2		+
				Kontrola	Ing.Madrý						List 0		
	Změna	Popis změny	Datum	Jméno	Soubor	Název projektu	Investor (objednatel)	Erbenova 19, 703 00 Ostrava				Listů 6	
	1			2		3	4	5	6	7	8		


VĚTRÁNÍ KUCHYNĚ MATEŘSKÉ ŠKOLY MJR.NOVÁKA

DPS ELEKTRO

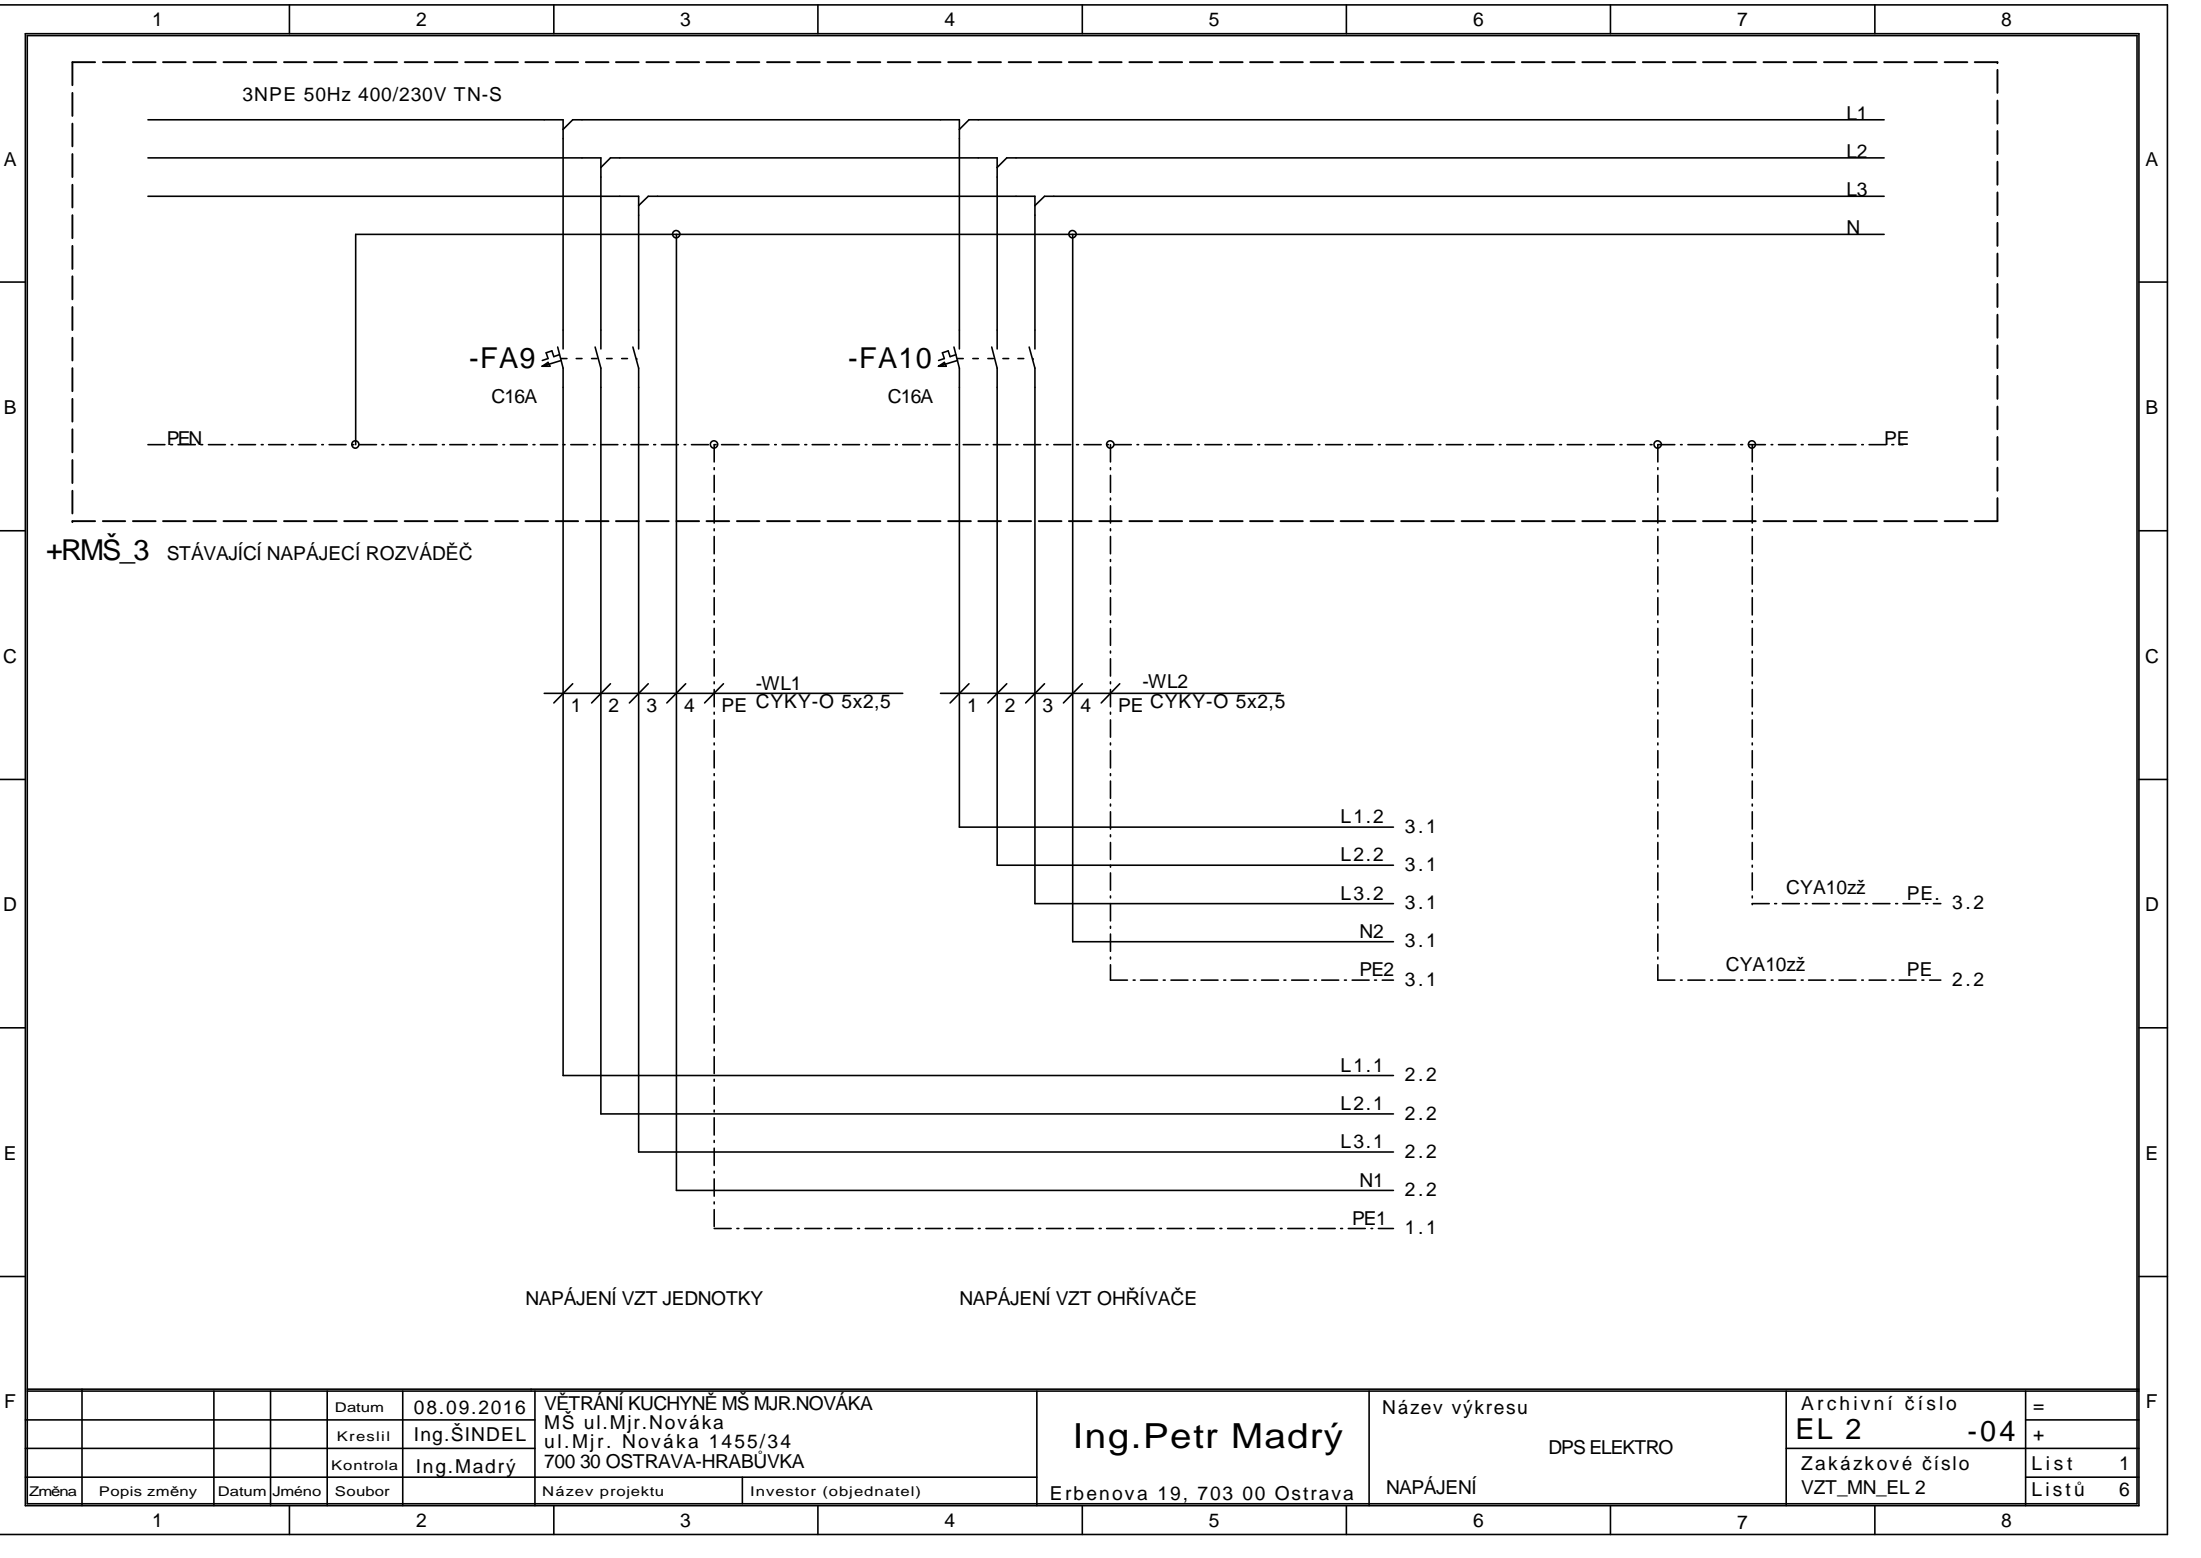

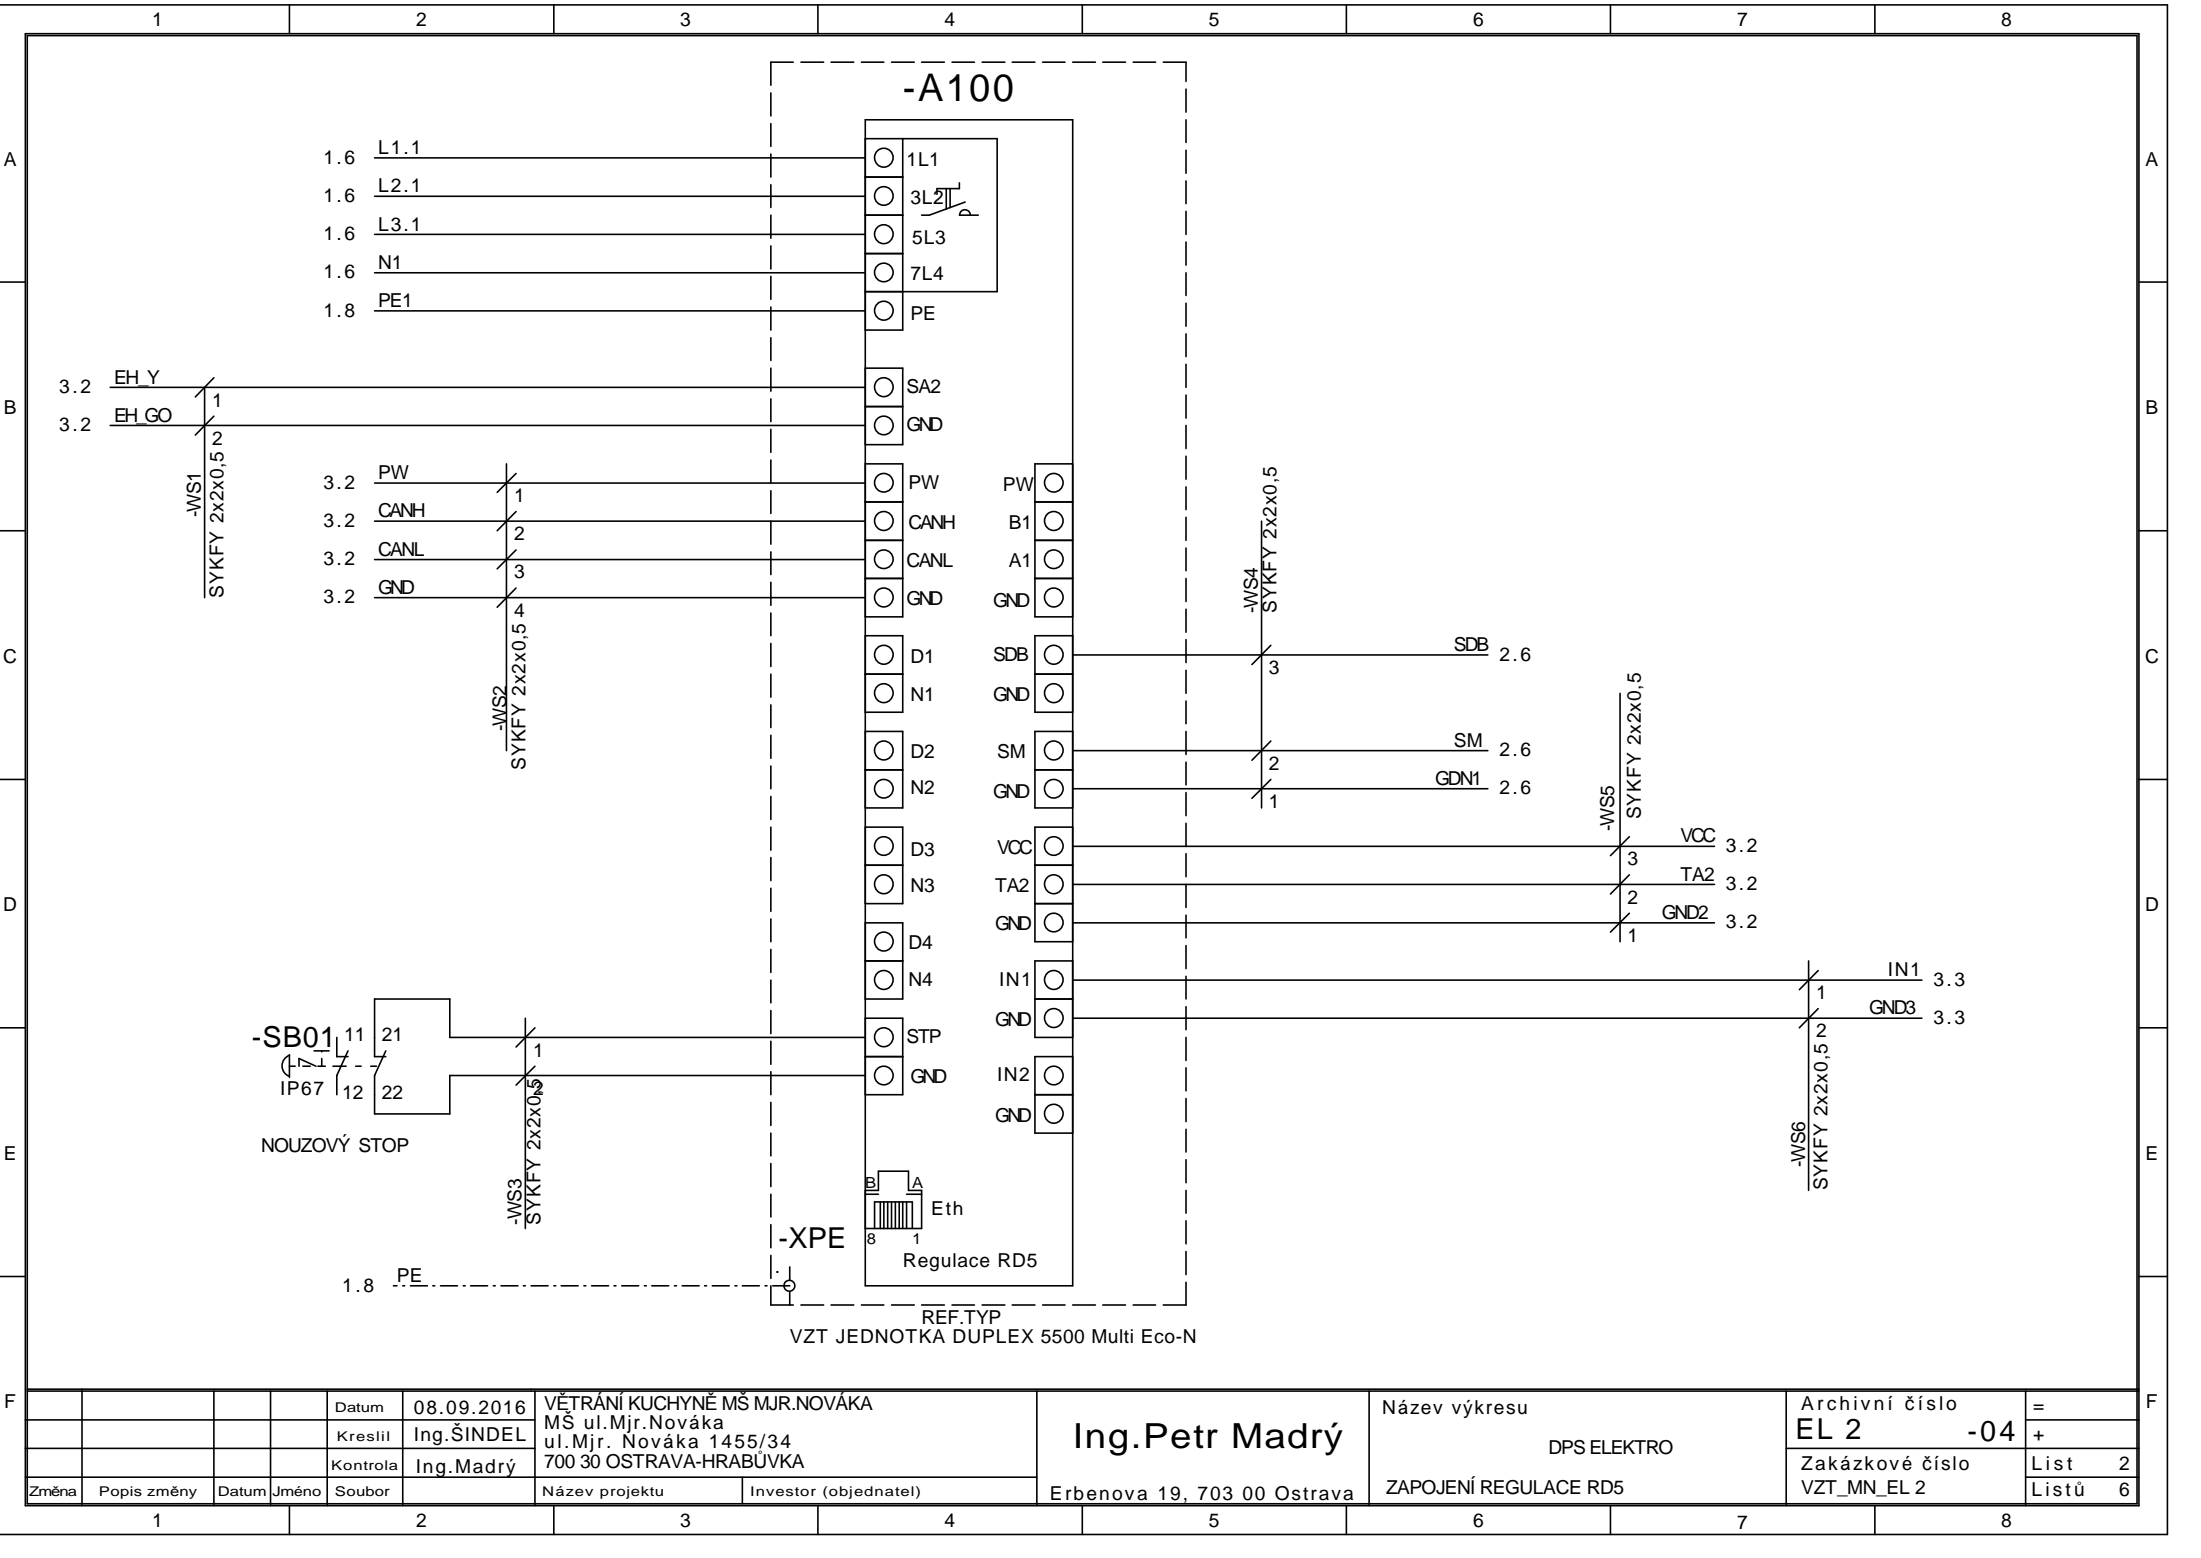


F				Datum	08.09.2016	VĚTRÁNÍ KUCHYNĚ MŠ MJR.NOVÁKA MŠ ul.Mjr.Nováka ul.Mjr. Nováka 1455/34 700 30 OSTRAVA-HRABUŮVKA			Ing.Petr Madrý	Název výkresu DPS ELEKTRO ZAPOJENÍ REGULACE RD5	Archivní číslo		=	F			
				Kreslil	Ing.ŠINDEL						EL 2		-04		+		
				Kontrola	Ing.Madrý						Zakázkové číslo		List		2		
	Změna	Popis změny	Datum	Jméno	Soubor	VZT_MN_EL 2		Listů			6						
					Název projektu	Investor (objednatel)	Erbenova 19, 703 00 Ostrava										
1				2		3		4		5		6		7		8	

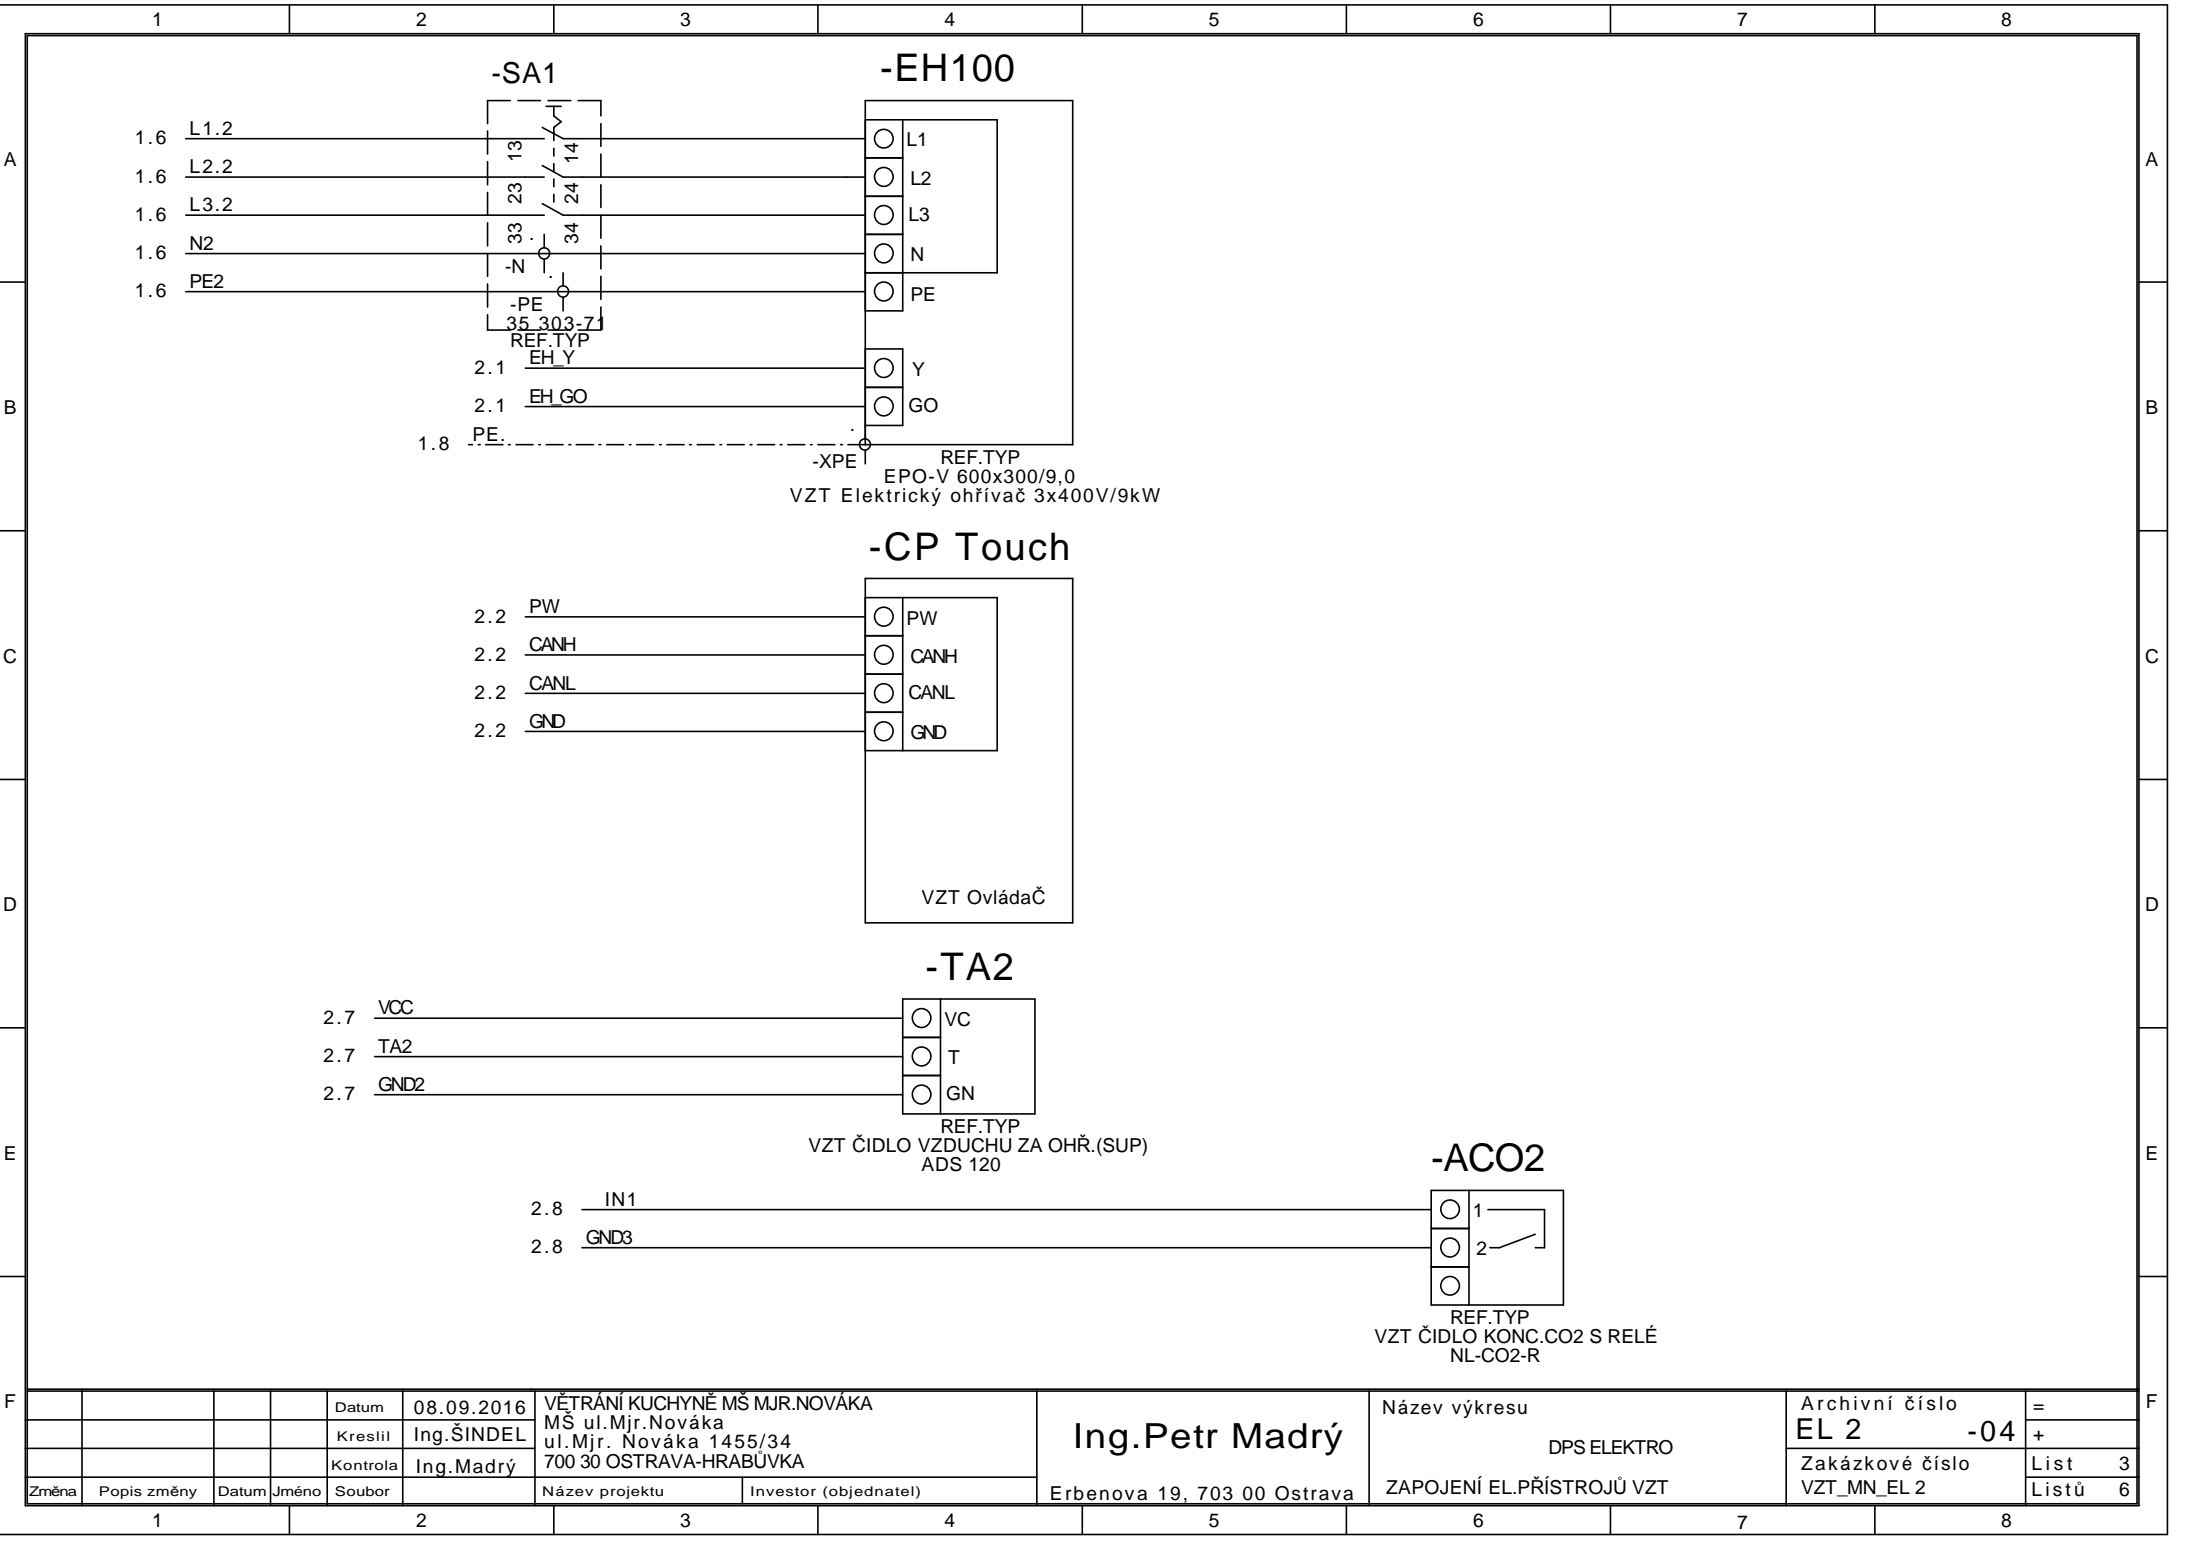

F				Datum	08.09.2016	VĚTRÁNÍ KUCHYNĚ MŠ MJR.NOVAKA		Ing.Petr Madrý	Název výkresu	DPS ELEKTRO	Archivní číslo	=	F	
				Kreslil	Ing.ŠINDEL	MŠ ul.Mjr.Nováka					EL 2	-04		+
				Kontrola	Ing.Madrý	ul.Mjr. Nováka 1455/34					Zakázkové číslo	List		3
						700 30 OSTRAVA-HRABŮVKA					VZT_MN_EL 2	Listů		6
	Změna	Popis změny	Datum	Jméno	Soubor		Název projektu	Investor (objednatel)	Erbenova 19, 703 00 Ostrava	ZAPOJENÍ EL.PŘÍSTROJŮ VZT				


FUNKČNÍ SCHÉMA

(BEZ MĚŘÍTKA)

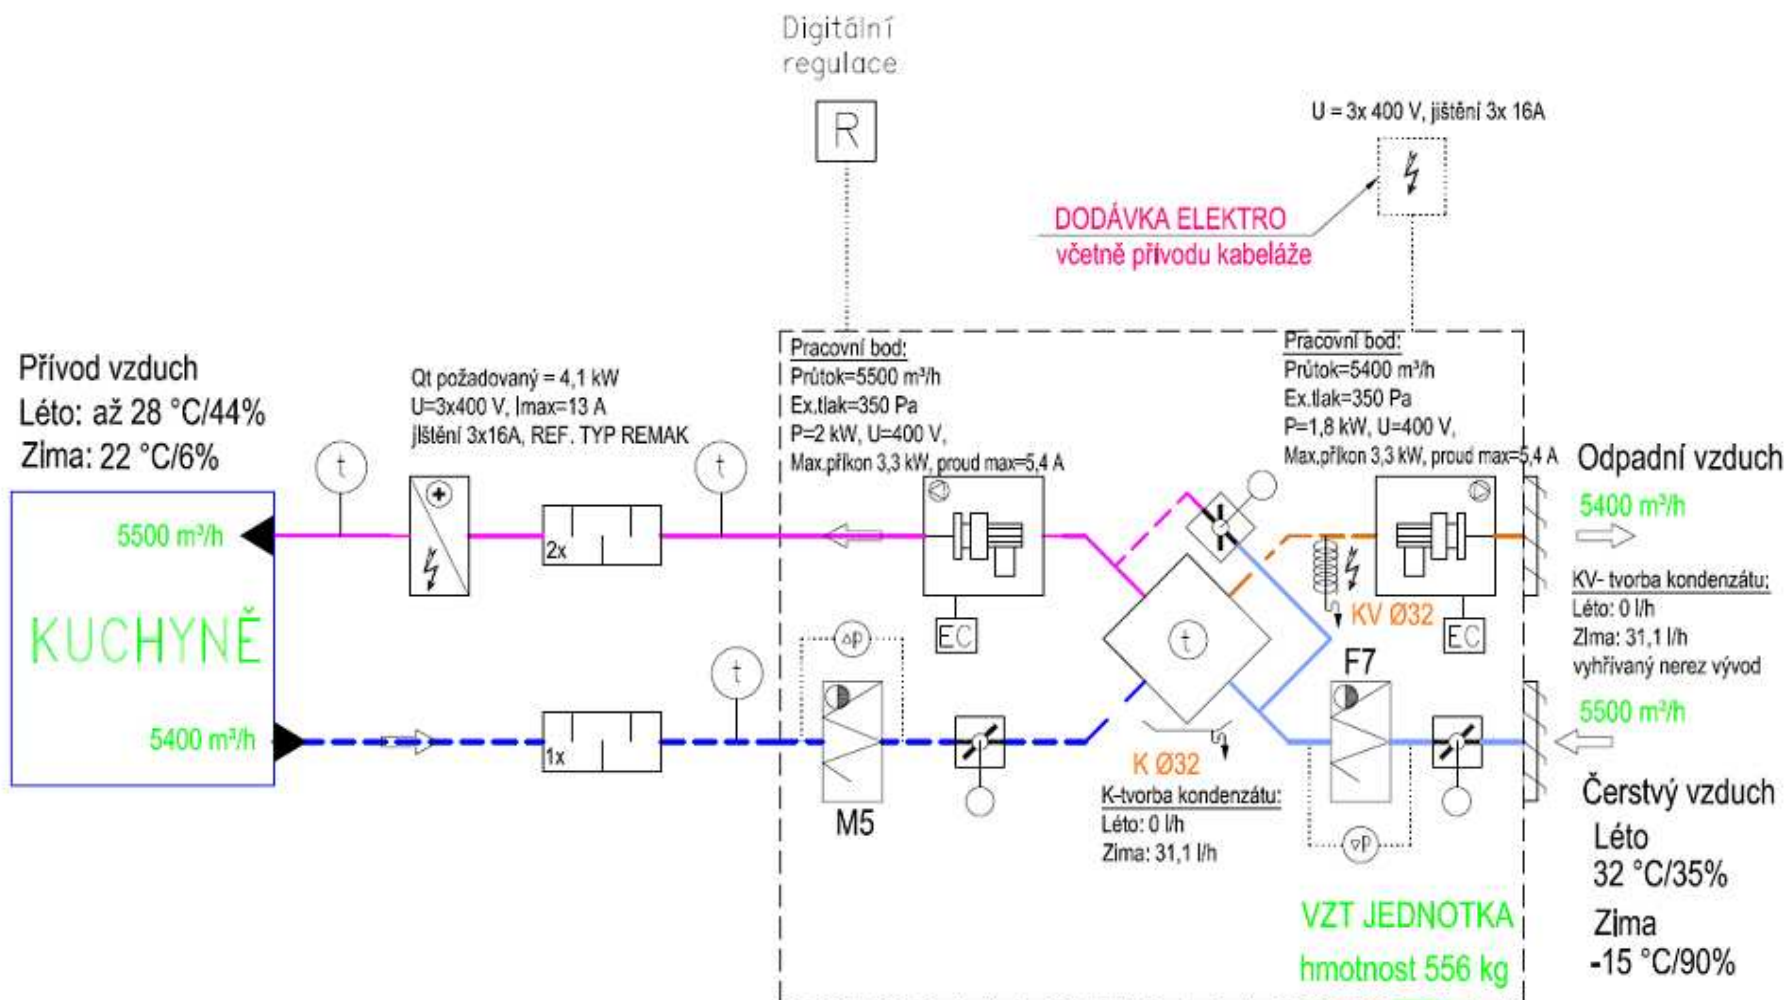

			Datum	08.09.2016	VĚTRÁNÍ KUCHYNĚ MŠ MJR.NOVÁKA		Ing.Petr Madrý	Název výkresu DPS ELEKTRO	Archivní číslo EL 2 -04	=	
			Kreslil	Ing.ŠINDEL	MŠ ul.Mjr.Nováka						+
			Kontrola	Ing.Madrý	ul.Mjr. Nováka 1455/34 700 30 OSTRAVA-HRABŮVKA						
Změna	Popis změny	Datum	Jméno	Soubor		Název projektu	Investor (objednatel)	Erbenova 19, 703 00 Ostrava	FUNKČNÍ SCHÉMA	Zakázkové číslo VZT_MN_EL 2	List 4

LPS II

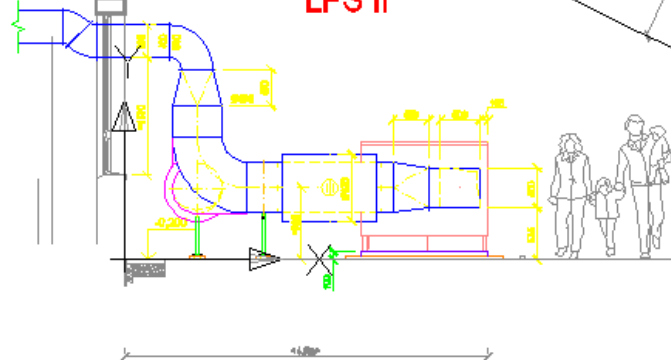

			Datum	08.09.2016	VĚTRÁNÍ KUCHYNĚ MŠ MJR.NOVÁKA		Ing.Petr Madrý	Název výkresu DPS ELEKTRO	Archivní číslo EL 2 -04	=
			Kreslil	Ing.ŠINDEL	MŠ ul.Mjr.Nováka					
			Kontrola	Ing.Madrý	ul.Mjr. Nováka 1455/34 700 30 OSTRAVA-HRABŮVKA					
Změna	Popis změny	Datum	Jméno	Soubor	Název projektu	Investor (objednatel)	Erbenova 19. 703 00 Ostrava	OCHRANA PROTI BLESKU	Zakázkové číslo VZT_MN_EL 2	List 6 Listů 6

