


STOUPAČKOVÉ SCHÉMA:

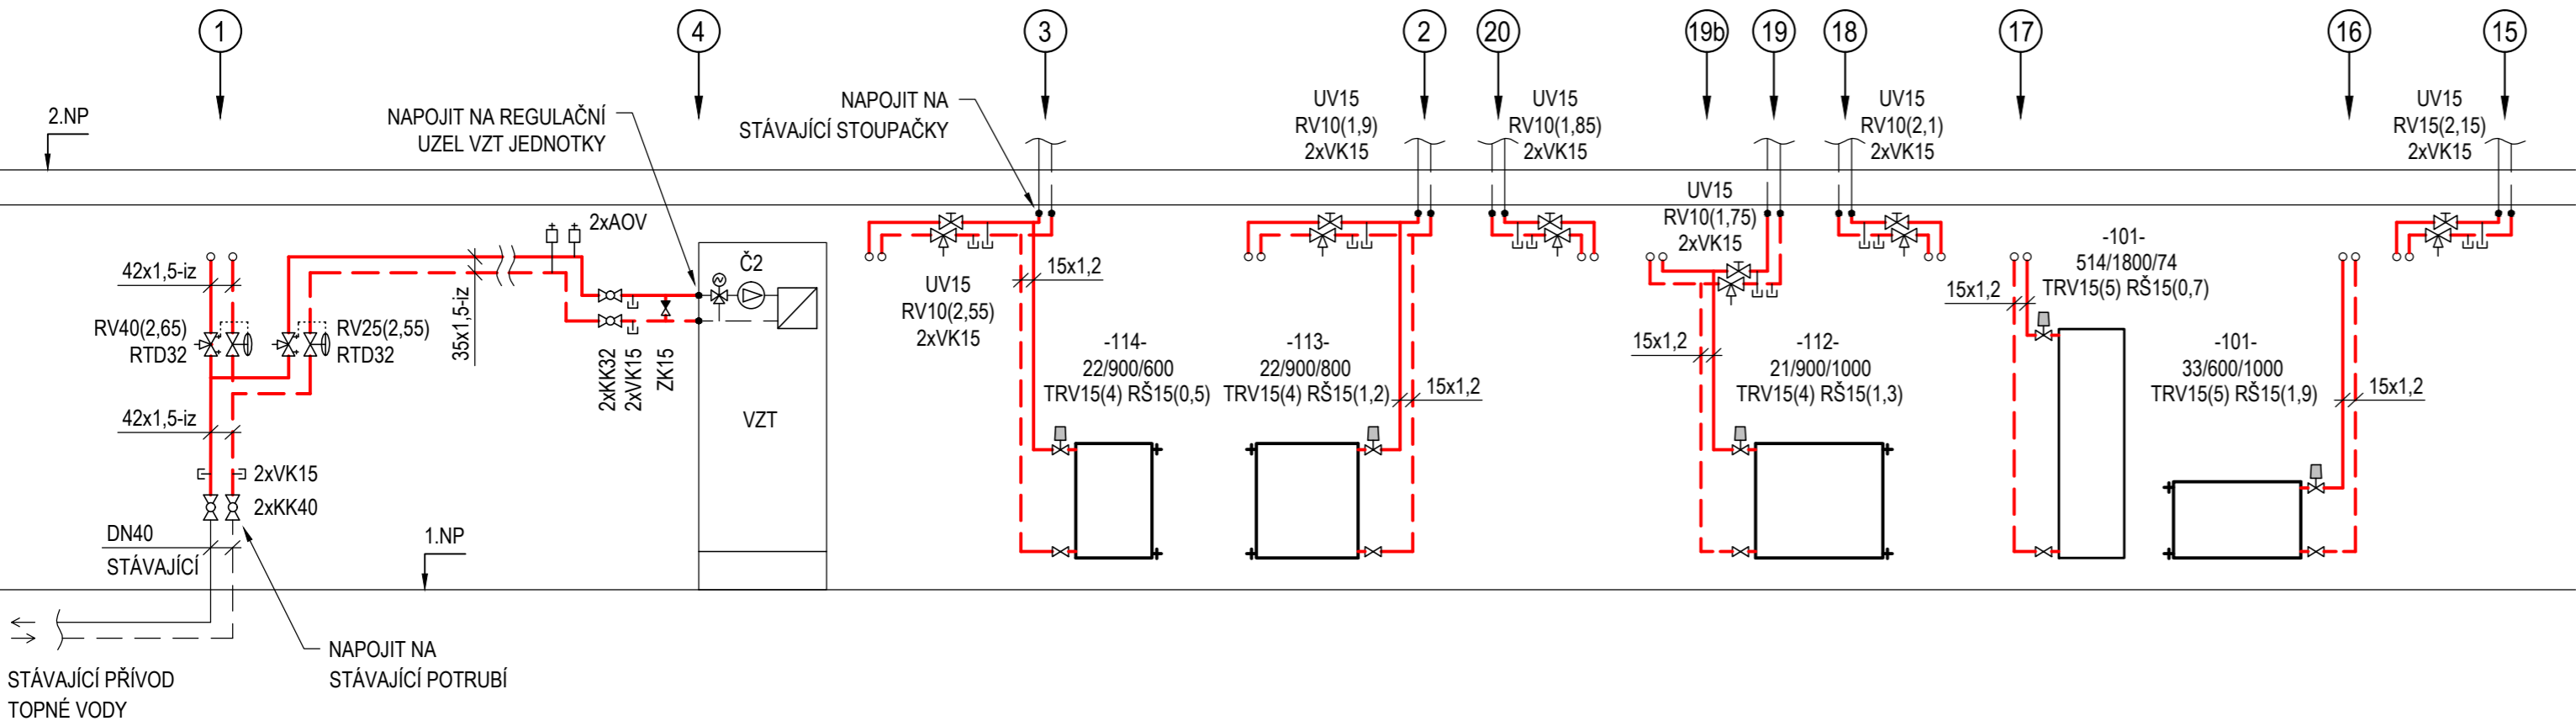

LEGENDA:

- ... POTRUBÍ ÚT - PŘÍVOD
- ... POTRUBÍ ÚT - ZPÁTEČKA
- ... ZMĚNA PRŮMĚRU POTRUBÍ
- ... SMĚR TOKU TEPLONOSNÉ LÁTKY
- 0,3%
- ... MINIMÁLNÍ SPÁD POTRUBÍ
- ... ULOŽNÍ POTRUBÍ
- ... PEVNÝ BOD
- KK ... KULOVÝ KOHOUT
- UV ... UZAVÍRACÍ VENTIL
- RV ... REGULAČNÍ VENTIL
- RTD ... REGULÁTOR TLAKOVÉ DIFERENCE
- VK ... KULOVÝ KOHOUT PRO VYPOUŠTĚNÍ
- AOV ... AUTOMATICKÝ ODVZDUŠŇOVACÍ VENTIL

PARAMETRY TOPNÉHO MÉDIA:


TOPNÁ VODA - ZIMNÍ OBDOBÍ: 75/55°C  
JMENOVITÝ KONSTRUKČNÍ TLAK 0,6 MPa (PN6)

LEGENDA OTOPNÝCH TĚLES:

- DESKOVÉ OCELOVÉ OTOPNÉ TĚLESO (VK = SPODNÍ PŘIPOJENÍ)
- TYP DESKOVÉHO TĚLESA
- VÝŠKA V mm
- DĚLKA V mm
- 21VK/600/1000 TRV15(3,00) RŠ15(4)
- NASTAVENÍ REGULAČNÍHO ŠROUBENÍ
- DIMENZE ŠROUBENÍ
- REGULAČNÍ A UZAVÍRACÍ ŠROUBENÍ
- PŘEDNASTAVENÍ TERMOSTAT. VENTILU
- DIMENZE VENTILU
- TERMOSTATICKÝ VENTIL PŘÍMÝ
- TERMOSTATICKÁ HLAVICE (PROVEDENÍ PRO VEŘEJNÉ PROSTORY)

PŘEHLED TYPŮ DESKOVÝCH TĚLES:

OZNAČENÍ	POČET DESEK	POČET VLNOCVŮ
10	1	0
11	1	1
20	2	0
21	2	1
22	2	2
33	3	3

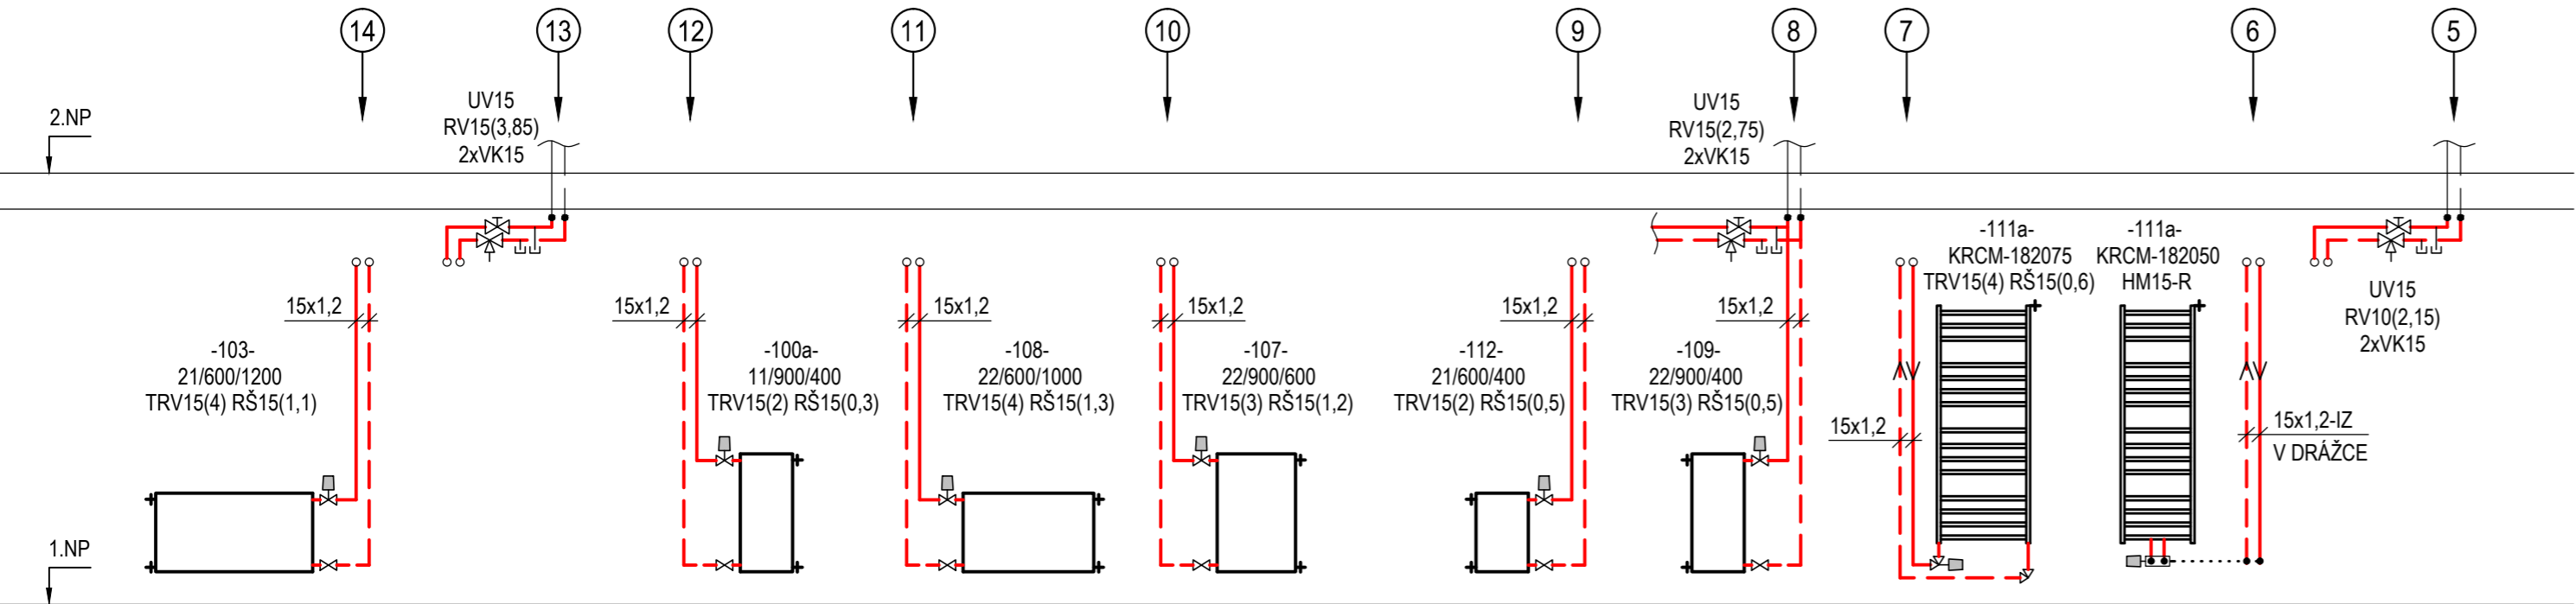

0,000 = 237,85 m n.m.= čistá podlaha kuchyně

REV.	ÚPRAVA/DESCRIPTION	DATUM/DATE	VPRACOVAL/DRAWN
d			
c			
b			
a			

<b>BKB Metal, a.s.</b> HLUBINSKÁ 917/20, 702 00 OSTRAVA, CZECH REPUBLIC		TEL.: +420 597 488 188 FAX: +420 597 488 100 E-MAIL: info@bkbmetal.cz WEB: www.bkbmetal.cz	TENTO DOKUMENT JE NAŠIM DUŠEVNÍM VLASTNICTVÍM. BEZ PÍSEMNÉHO SOUHLASU FIRMY BKB METAL, a.s. NESMÍ BÝT KOPIROVÁN ANI POSKYTNUT TŘETÍM OSOBÁM. THIS DRAWING IS THE INTELLECTUAL PROPERTY OF BKB METAL. COPYING OR SUBMITTING TO THIRD PARTIES WITHOUT THE PRIOR WRITTEN CONSENT OF BKB METAL IS FORBIDDEN.
OBJEDNATEL/CLIENT: MĚSTSKÝ OBVOD OSTRAVA – JIH		VYPRACOVAL/DRAWN ING. JAKUB VOTOUPAL	
AKCE/ACTIVITY: MODERNIZACE KUCHYNĚ MŠ MITUŠOVA 6		KONTOLOVAL/CHECKED ING. ADÉLA PRCHALOVÁ	
D. DOKUMENTACE STAVEBNÍCH OBJEKTŮ D.1.4.2 VYTÁPĚNÍ		SCHVÁLIL/APPROVED ING. DANIEL RYBA	
OBSAH/TITLE: STOUPAČKOVÉ SCHÉMA		DATUM/DATE 01/2020	
		STUPEŇ/STAGE DPS	
		ZAKÁZKA/CONTRACT 19-4298-01	
		MĚŘÍTKO/SCALE 1:50	FORMÁT/FORMAT A2
		JEDNOTKY/UNITS mm	
		POČET A4/NUMBER A4 3	
		ARCHIVNÍ ČÍSLO/DRAWING No.: BKB-2-10268	REV.: 1