





Povrch multifunkčního hřiště  
Vysoce kvalitní elastický pryžový povrch určený pro víceúčelové sportovní a rekreační účely. Povrch je tvořen vrstvou plinobarevného TPV pryžového granulátu. Jedná se o jednovrstvý, vodopropustný, polyuretanový povrch s rovnou, porézní vrstvou vhodnou pro veškeré míčové hry.  
Atestovaný ČSN EN 14877.  
Elastická vrstva, která se pokládá na místě finišerem SMC v síle 11mm. Je tvořena polyuretanovým pojivem (např. Conipur 322 se zvýšenou pevností) a TPV celobarevným granulátem frakce 1 – 4 mm (termoplastodávající všem povětrnostním vlivům se zvýšenou UV stabilitou) Rovinnost podle normy +–2 mm na 2 m.

Nejlépe pro podklad asfaltový koberec drenážní. Spádování 0,5 – 1 % od jedné strany hřiště ke druhé.  
Asfaltový podklad se očiští.No předem připravený asfaltový podklad je za pomoci rozprašovací třísky aplikován polyuretanový penetrační náštřík.V míchoče se připraví směs TPV granulátu frakce 4mm a polyuretanového pojiva. Tato směs se nospje před finišer, který provede instalaci povrchu. Následuje ložování hracích ploch.

Drenážní systém z drenážních trubek DN 80 v hloubce 700–900mm ve spádu 1,0% zousťených do vsakovacího systému odvodnění ploch trubky uloženy do kameniva fr.16–32mm

Vybavení multifunkčního hřiště  
L – betonové lavička s opěradlem, dl. 1500mm – 2KS  
OK – odpadkový koš dle městského mobiliáře – 2KS  
BK – basketbalový koš na stojanu – 2KS  
S – sloupek pro tenis

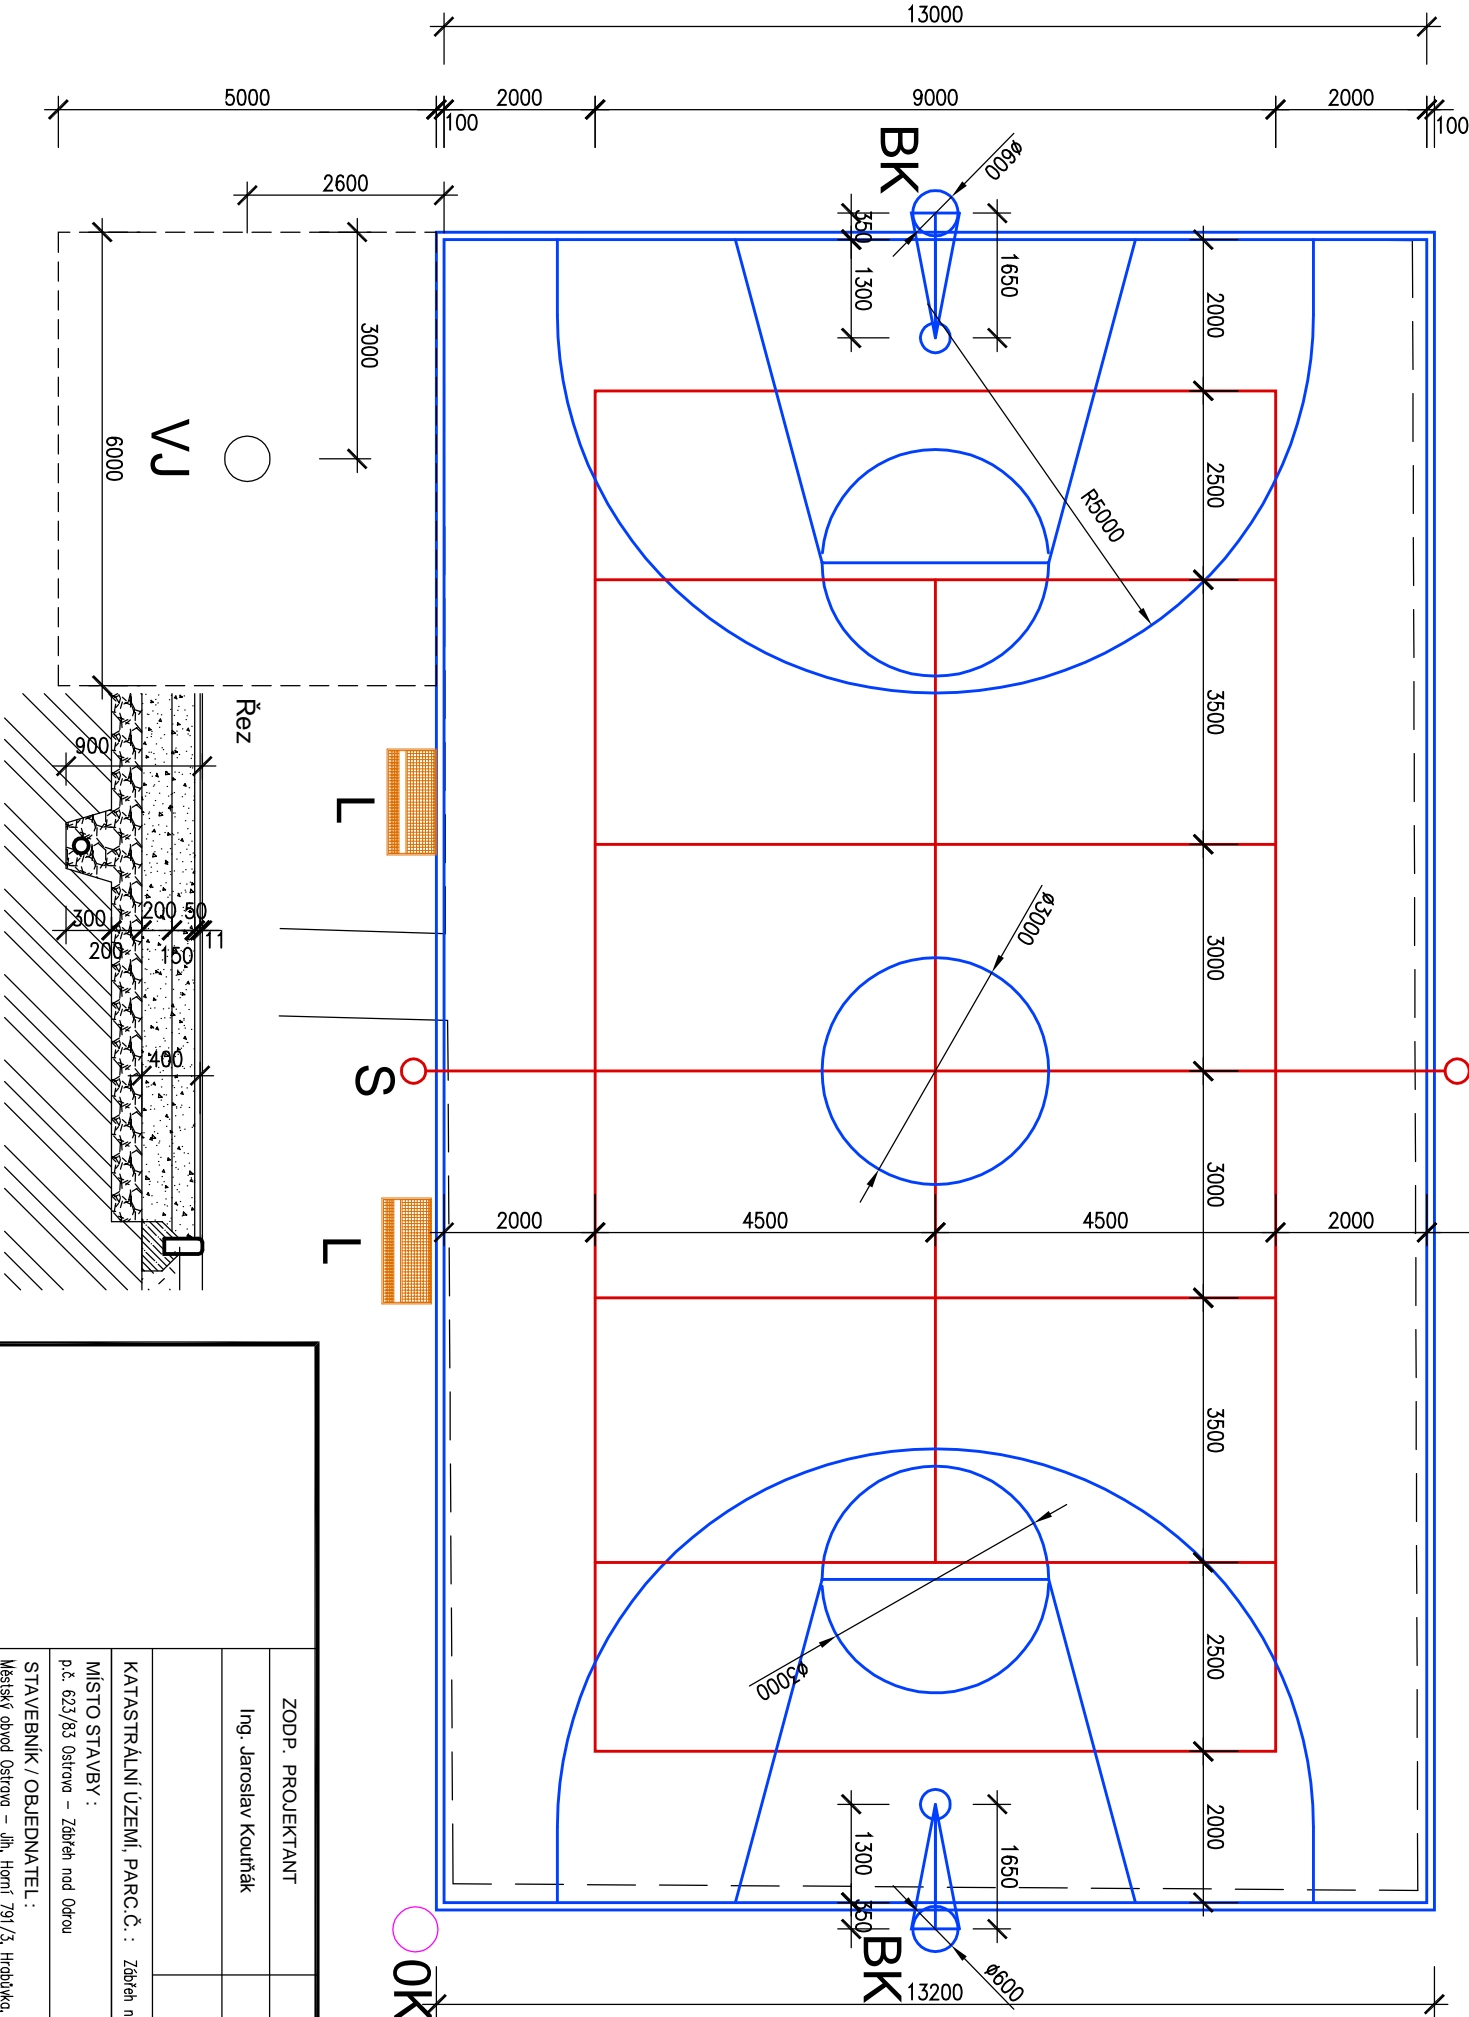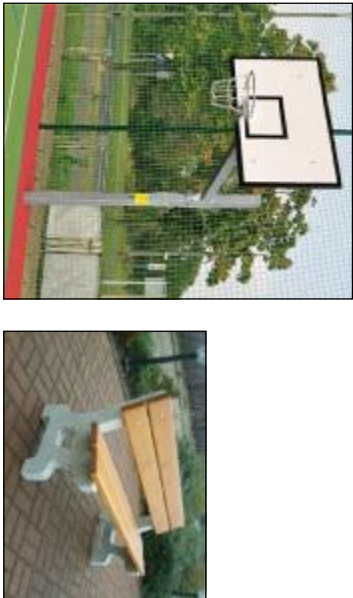

## LEGENDA MATERIÁLU

	BETON C20/25
	HUTNĚNÝ ZÁSYP
	ŠTĚRKOVÁ NÁPLŇ
	KAMĚN. FR. 32–63mm
	NÁSYP ZEMLINOU
	PŮVODNÍ TERÉN

- Skladba:**
- odstranění stávajícího asfaltového povrchu do hloubky cca 10 cm, odvoz na skládku
  - odstranění podkladního betonu do hloubky cca 20 cm, odvoz na skládku
  - odstranění původních vrstev podsypu do hloubky cca 10 cm + 20 cm, odvoz na skládku
  - výkop rýh pro drenáže a položení drenážních trubek do kameniva, odvodnění plochy
  - zabetonování sloupů pro tenis – Ø 300mm, hl.900mm
  - osazení obvodových lemovacích obrubníků do betonového lože – 70KS
  - rozproštění a zhutnění vrstvy hrubého kameniva (63–32), tl. cca 20 cm
  - provedení finální vrstvy podloží: asfaltový drenážní koberec tl. 5cm
  - dodávka a montáž sportovního povrchu EPDM tl. 11mm
  - ložování sportoviště
  - dodávka a montáž sportovního zařízení a vybavení sportoviště

NÁZEV AKCE : <b>Pohyb dětem - stop tabletům</b>		ZODP. PROJEKTANT		VYPRACOVAL	
p.č. 623/83		Ing. Jaroslav Kouřilák		Ing. Marcela Kouřiláková	
ul. Jugoslávská, Ostrava - Zábřeh					
OBJEKT : D.1 - Dokumentace stavebních a inženýrských objektů		MÍSTO STAVBY : KATASTRÁLNÍ ÚZEMÍ, PARC.Č. : Zábřeh nad Odrou (714305) , p.č. 623/83		ARCHIV	
ČÁST : D.1.1 - Multifunkční hřiště		STAVEBNÍK / OBJEDNATEL : Městský úřad Ostrava – ul. Horní 79/3, Hrabůvka, 700 30 Ostrava		STUPEŇ <b>Oprava stávajícího objektu</b>	
OBSAH : <b>Situace</b>		DATUM <b>BŘEZEN 2020</b>		PŘÍLOHA	
		Č. ZAKÁZKY <b>MK- 01-1/20</b>		MĚŘÍTKO <b>1:100</b>	
		ARCHIVNÍ ČÍSLO : <b>MK-01/20 - D.1.1.b</b>		Č. V. <b>03</b>	