


# OSTRAVA - JIH

## Lokalita č. 3 - Hrabůvka

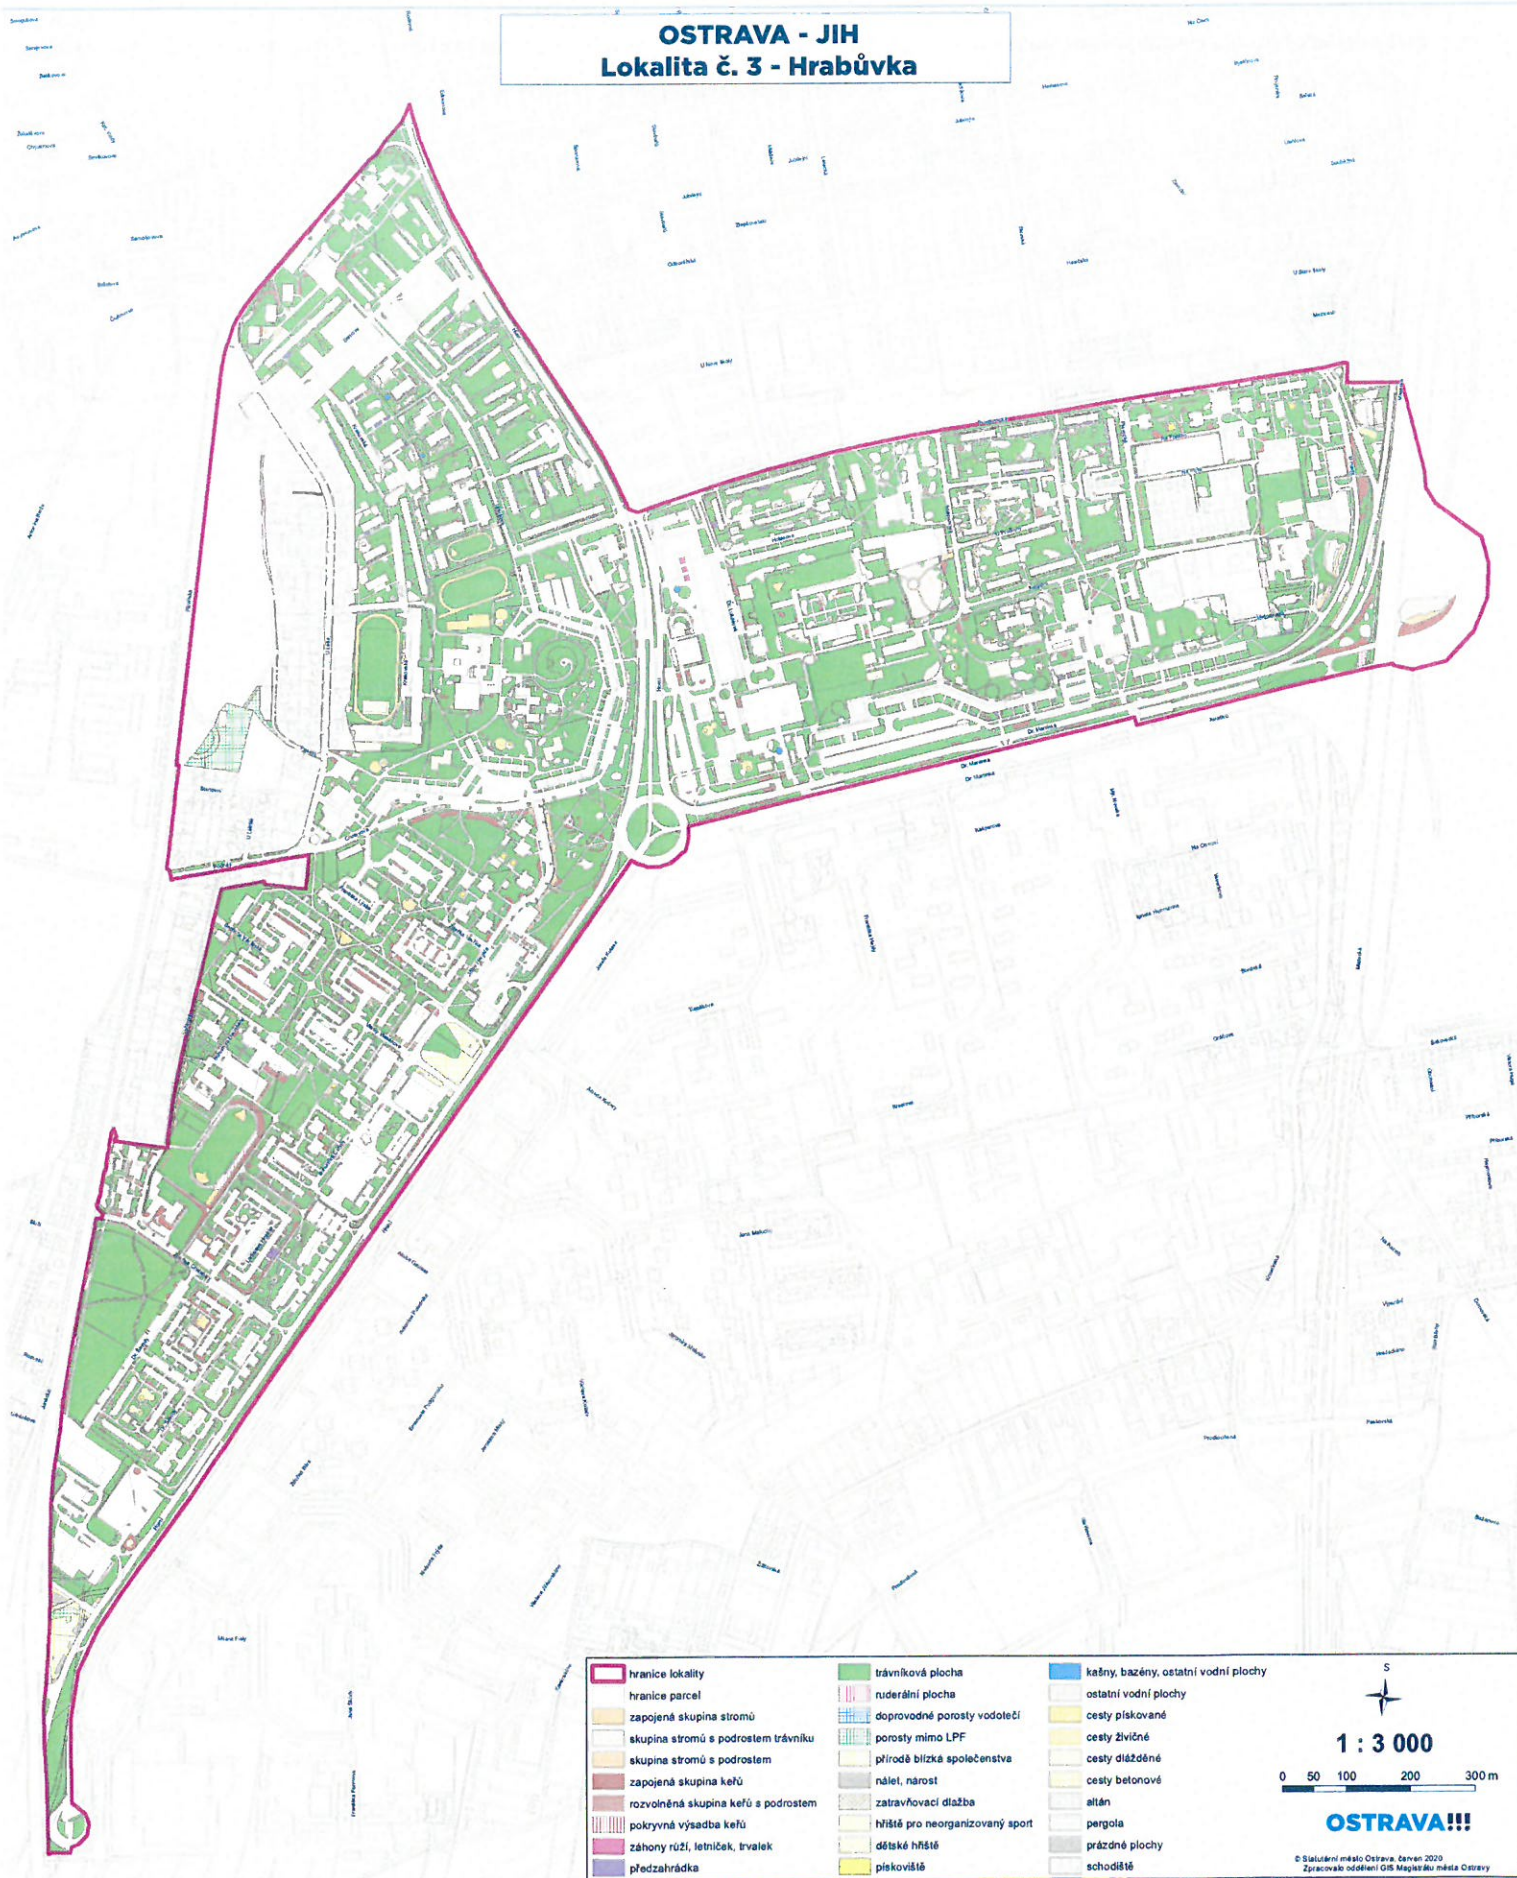

hranice lokality	trávnická plocha	kašny, bazény, ostatní vodní plochy
hranice parcel	ruderální plocha	ostatní vodní plochy
zapojená skupina stromů	doprovodné porosty vodotečí	cesty živičné
skupina stromů s podrostem	porosty mimo LPF	cesty diážděné
skupina stromů s podrostem	přírodě blízká společenstva	cesty betonové
zapojená skupina keřů	nálet, nárost	altán
rozvolněná skupina keřů s podrostem	zatravnovací dlažba	pergola
pokrývná výsadba keřů	hřiště pro neorganizovaný sport	prázdné plochy
záhony růží, letniček, trvalek	dětské hřiště	schodiště
předzahrádka	pískoviště	

