



LEGENDA BOURACÍCH PRACÍ

- 1 DEMONTÁŽ DVEŘÍ DŘEVĚNÝCH VČ. VYBOURÁNÍ OCELOVÝCH ZÁRUBNÍ
 - 2 DEMONTÁŽ DVEŘÍ VČ. VYBOURÁNÍ OC. ZÁRUBNÍ, ZVĚTŠENÍ DVEŘNÍHO OTVORU
 - 3 VYBOURÁNÍ OTVORU PRO NOVÉ DVEŘE, OSAZENÍ PŘEKLADŮ Z VÁL.C. NOSNÍKŮ
 - 4 DEMONTÁŽ KERAMICKÉHO OBKLADU
 - 5 DEMONTÁŽ DŘEVĚNÉHO OBKLADU VČ. ROŠTU , KRYTŮ TĚLES UT A PARAPETNÍ DESKY
 - 7 DEMONTÁŽ TĚLES ÚT
 - 9 BOURÁNÍ PODLAH Z KERAMICKÉ DLAŽBY VČ. SOKLU A MALTOVÉHO LOŽE tl.30-50 MM
 - 10 BOURÁNÍ PODLAH Z KERAMICKÉ DLAŽBY VČ. SOKLU, MALTOVÉHO LOŽE tl.30-50 MM, SPÁD. CEMENT. POTĚRU V TL. cca 30 MM A BETONOVÉ MAZANINY tl.50 MM
 - 11 DEMONTÁŽ PODLAH, KRYTINY PVC, VČ. SOKLU A ODSTRANĚNÍ LEPIDLA
 - 13 DEMONTÁŽ KRYTU TĚLES UT A PARAPETNÍ DESKY
 - 14 DEMONTÁŽ VĚTRACÍ MŘÍŽKY
 - 15 DEMONTÁŽ PLASTOVÉ HO JEDNOKŘÍDLOVÉHO OKNA VČ. PARAPETNÍ DESKY A OPLECHOVÁNÍ VYBOURÁNÍ NADPRAŽÍ v~250 MM, OSAZENÍ PROVIZ. PŘEKLADU
 - 16 Z OCEL. NOSNÍKŮ 3x I 120 a I 1700, UBOURÁNÍ OŠTĚNÍ 100 MM NA KAŽDOU STRANU
- PŘUKAZ PRO POTRUBÍ VZT, OSAZENÍ PŘEKLADU Z OCEL. NOSNÍKŮ 3x I 120/1550

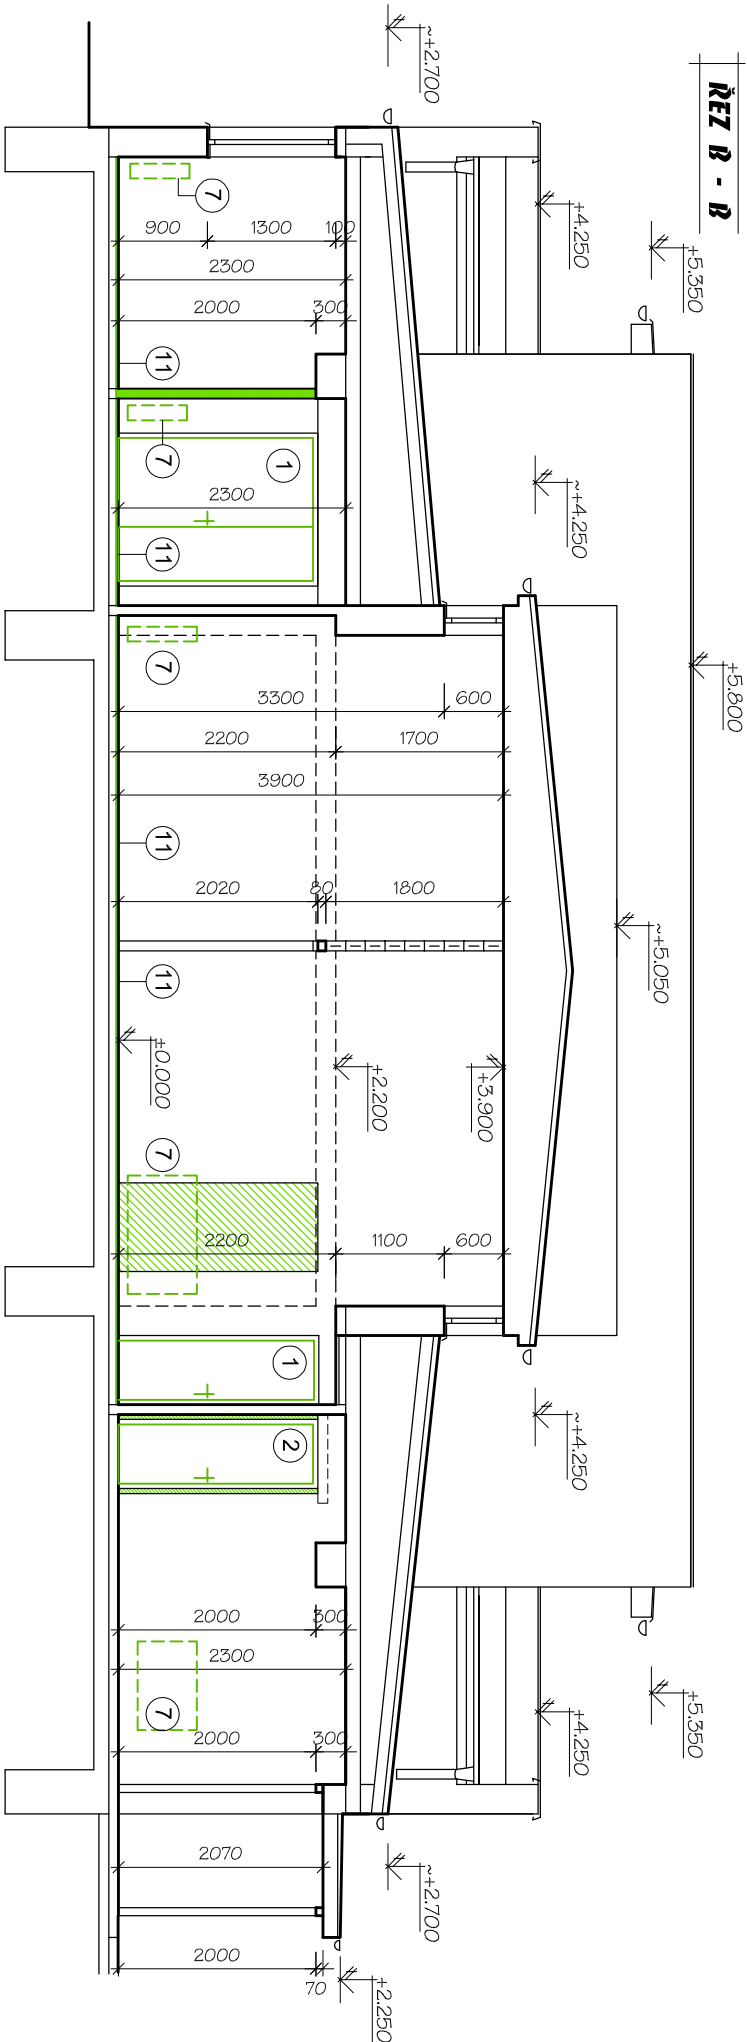

ŘEZ C - C (MEZIPATRO M.Č.33)

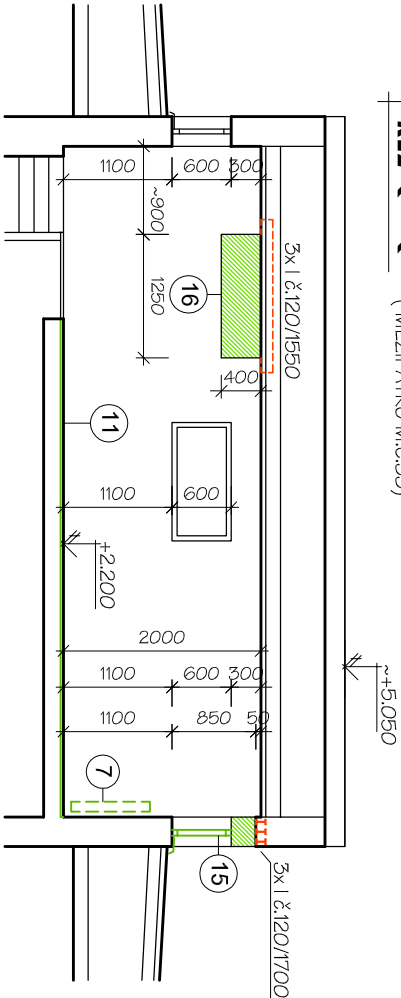

Zodp. projektant:		Vyracovali:		Kreslili:	
Ing. Miroslav Pytel		Ing. Vlasta Vargová		Ing. Ivana Hrbáčková	
Investor	SMO MOB Ostrava - Jih, Horní 3, Ostrava - Hrabůvka				
Akce	MODERNIZACE JÍDELNY A VÝDEJNY JÍDEL				
Místo stavby	ul. Odborářská 677/172, Ostrava-Hrabůvka				
Část	D.1.1 ARCHITEKTONICKO-STAVEBNÍ ŘEŠENÍ				
Obsah	ŘEZ A-A, B-B, C-C - bourací práce				
Stupeň			DPS		
Datum			09/2019		
Zak. číslo			VI/18		
Měřítko:			Číslo výkresu:		
1:75			2		