

LEGENDA MATERIÁLŮ

- STÁVAJÍCÍ KONSTRUKCE
- OBVODOVÝ PLÁŠŤ ZDĚNÝ
- DOZDÍVKA PŘÍČEK Z TVÁRNIC YTONG
- NOVĚ NAVRŽENÉ KONSTRUKCE


LEGENDA STAV. ÚPRAV

- OB OBKLAD V m.ž.01 - OBKLADOVÉ PANELE Z PVC VČ. ROŠTU
- PAUBKA Š=250 MM, DÉLKY 2,7 M, TL. 8MM (např. VOX) V DEKORU DŘEVA, UKONČOVACÍ
- A ROHOVÉ LIŠTY, VČ. OBKLADU OSTĚNÍ OTVORU PODLA


- A A1 C SKLADBA PODLAH - viz PŮDORYS v.č.... A TECHNICKÁ ZPRÁVA


- II SÁDKOKARTONOVÁ K-CE NA VÝŠKU MÍSTNOSTI (KRYTÍ ROZVODŮ ZTI)
- Z DESEK GKBI

- VII DOZDÍVKA OTVORU PO PROVEDENÍ VZT

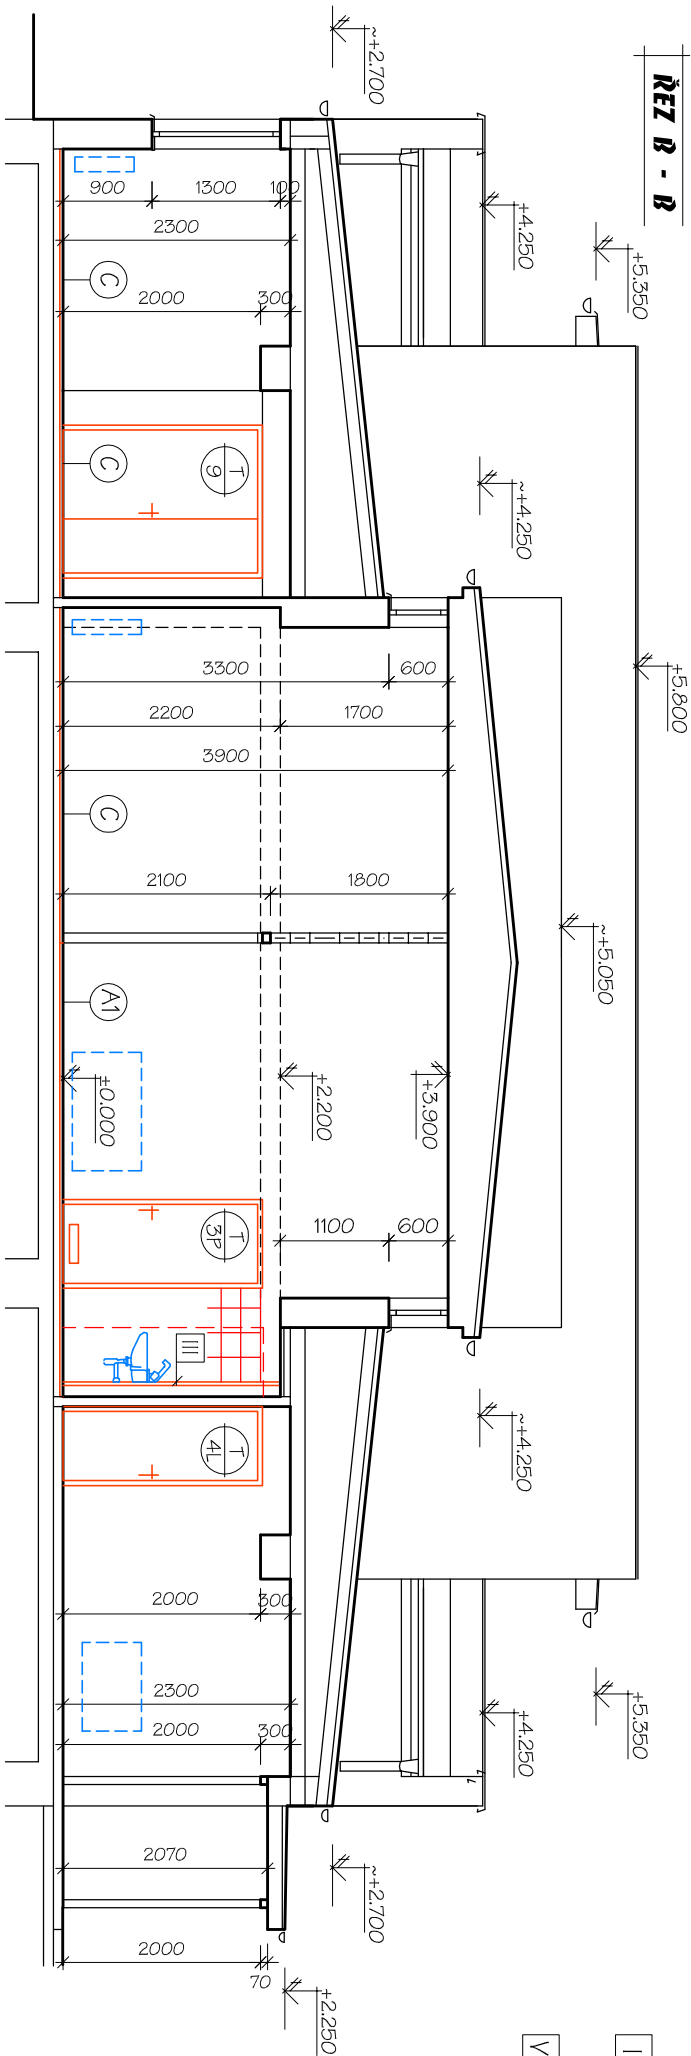

ŘEZ C - C

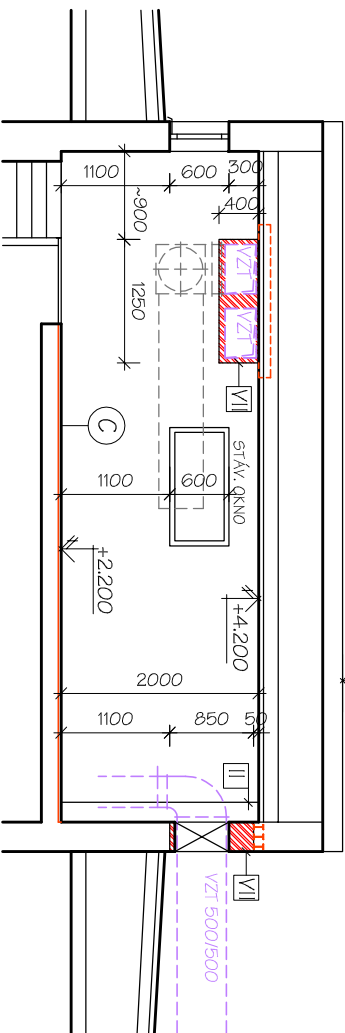

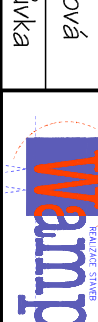Zodp. projektant:		Vyracoval:		Kreslil:	
Ing. Miroslav Pytel		Ing.Vlasta Vargová		Ing. Ivana Hrbáčková	
Investor	SMO MOB Ostrava - Jih, Horní 3, Ostrava - Hrabůvka				
Akce	MODERNIZACE JÍDELNY A VÝDEJNY JÍDEL				
Místo stavby	ul. Odborářská 671/172, Ostrava-Hrabůvka				
Část	D.1.1 ARCHITEKTONICKO-STAVEBNÍ ŘEŠENÍ				
Obsah	ŘEZ A-A, B-B, C-C - nový stav				
					
Stupeň			DPS		
Datum			09/2019		
Zak. číslo			VI/18		
Měřítko:			Číslo výkresu:		
1:75			5		