


OZN.	ÚČEL MÍSTNOSTI	PLOCHA m²
01	JÍDELNA / SÁL	208,80
18	SKLAD	8,90
20	SKLAD JÍDELNOSÍŤÍ	12,42
33	STROJOVNA	11,90

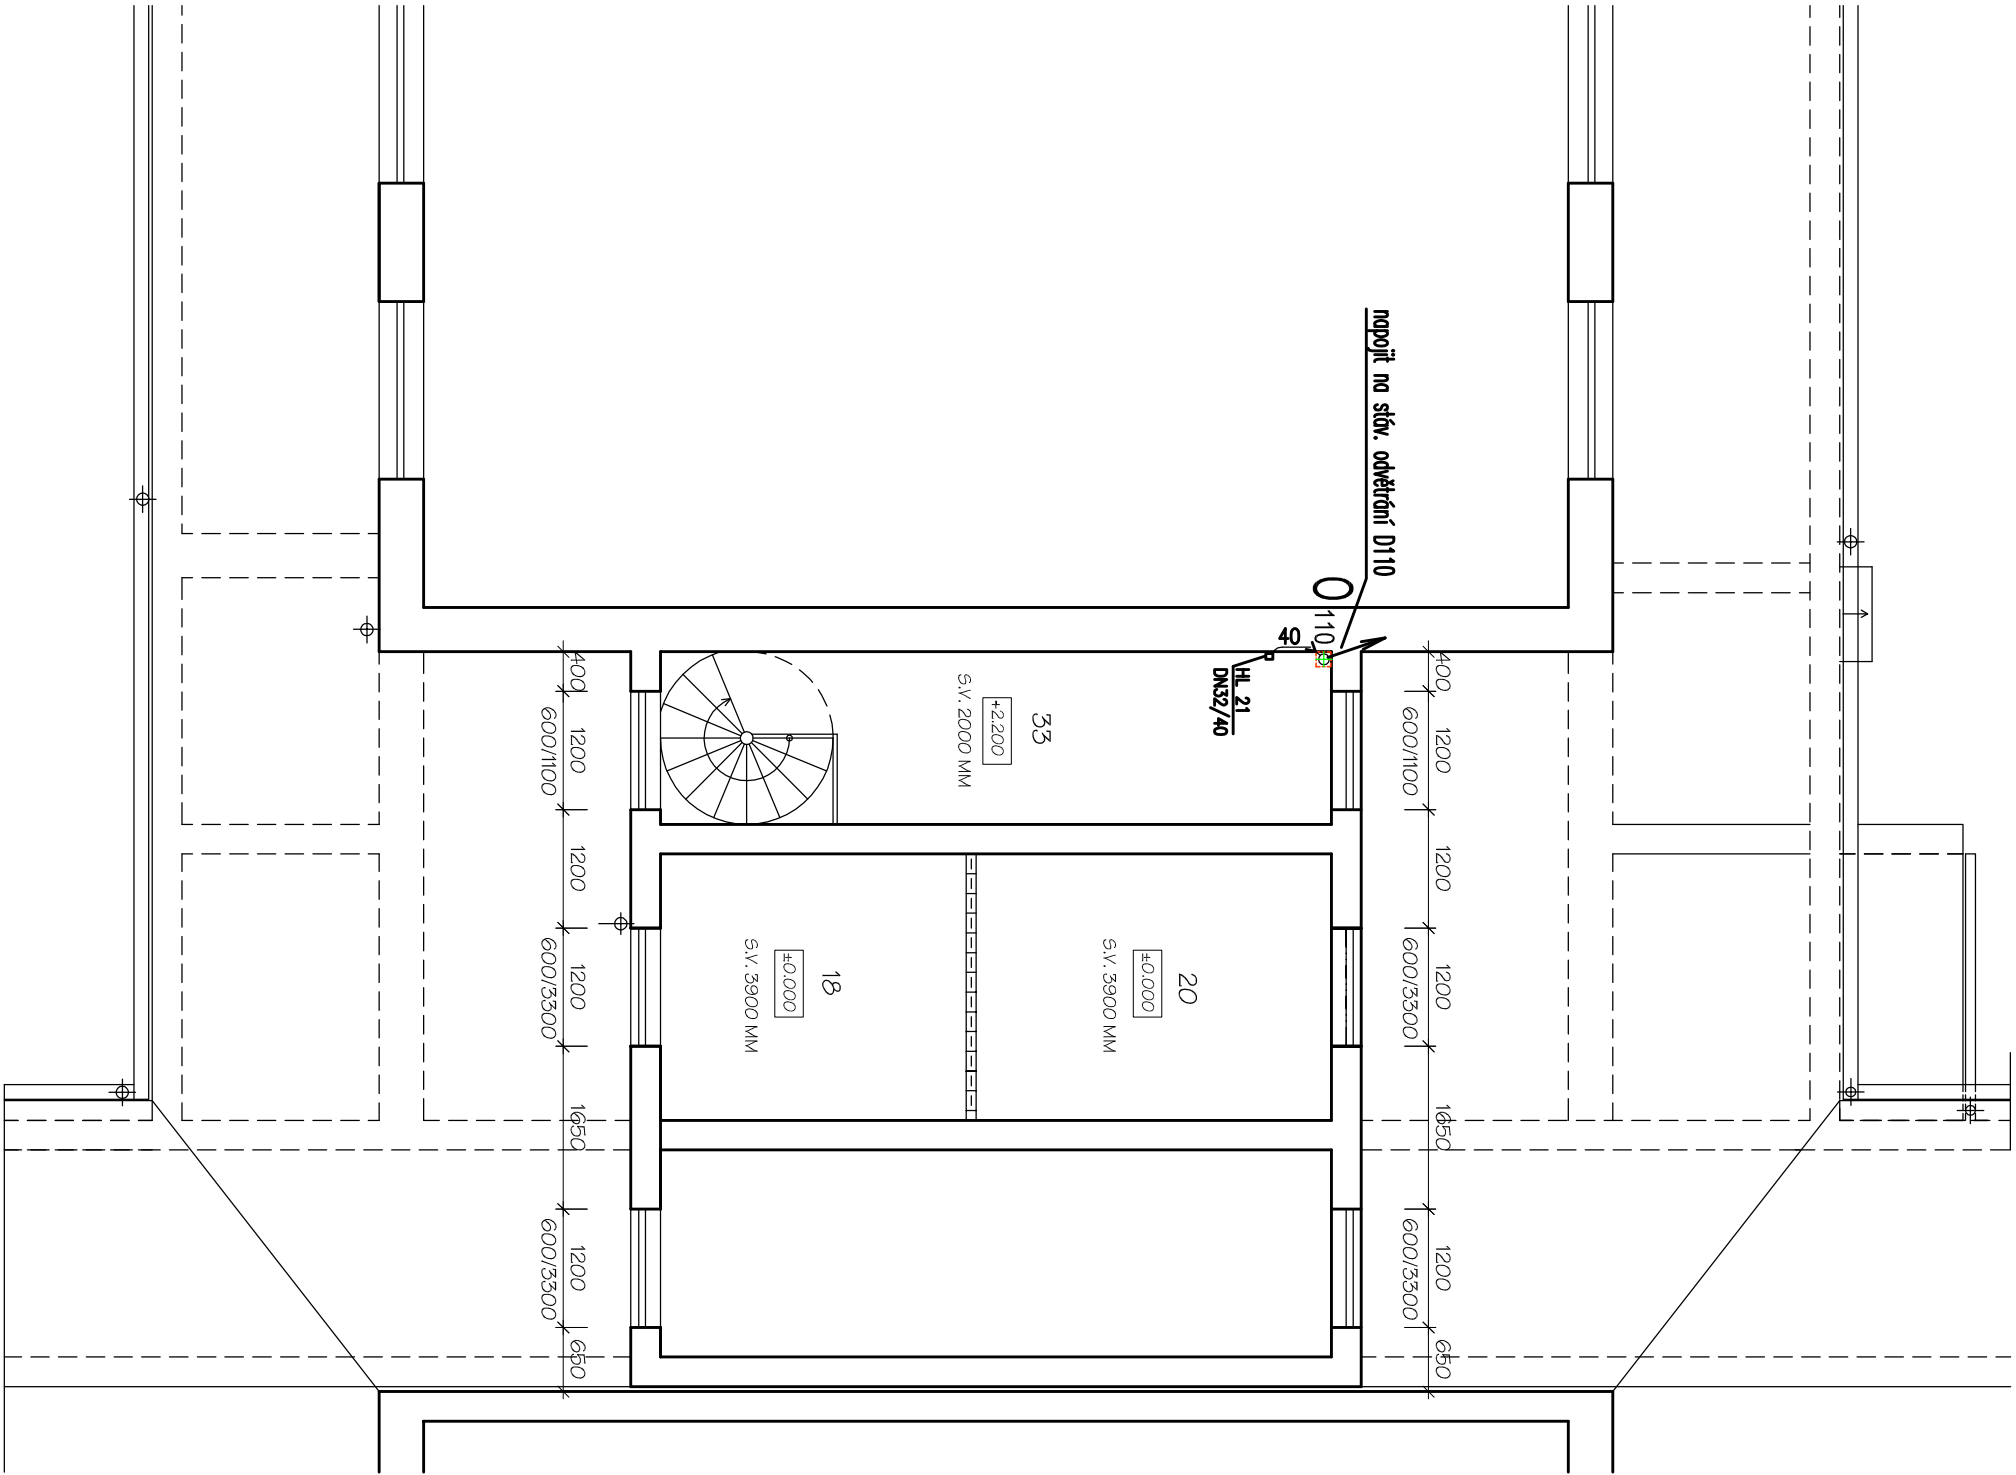

Zodp. projektant:		Vyracovali:		Kresili:	
ing. Miroslav Pytel		Renata Kabelková		Renata Kabelková	
Investor	SMO MOB Ostrava - Jih, Horní 3, Ostrava - Hrabůvka				
Akce	MODERNIZACE JÍDELNY A VÝDEJNY JIDEL				
Místo stavby	ul. Odborářská 677/72, Ostrava-Hrabůvka				
Část	D.1.4 - ZDRAVOTNĚ TECHNICKÉ INSTALACE				
Obsah	PŘÍBORYS MEZIPATRA				

Stupeň		DPS
Datum		
Zak. číslo		VI/18
Měřítko:		Číslo výkresu:
1:75		D.1.4-02

