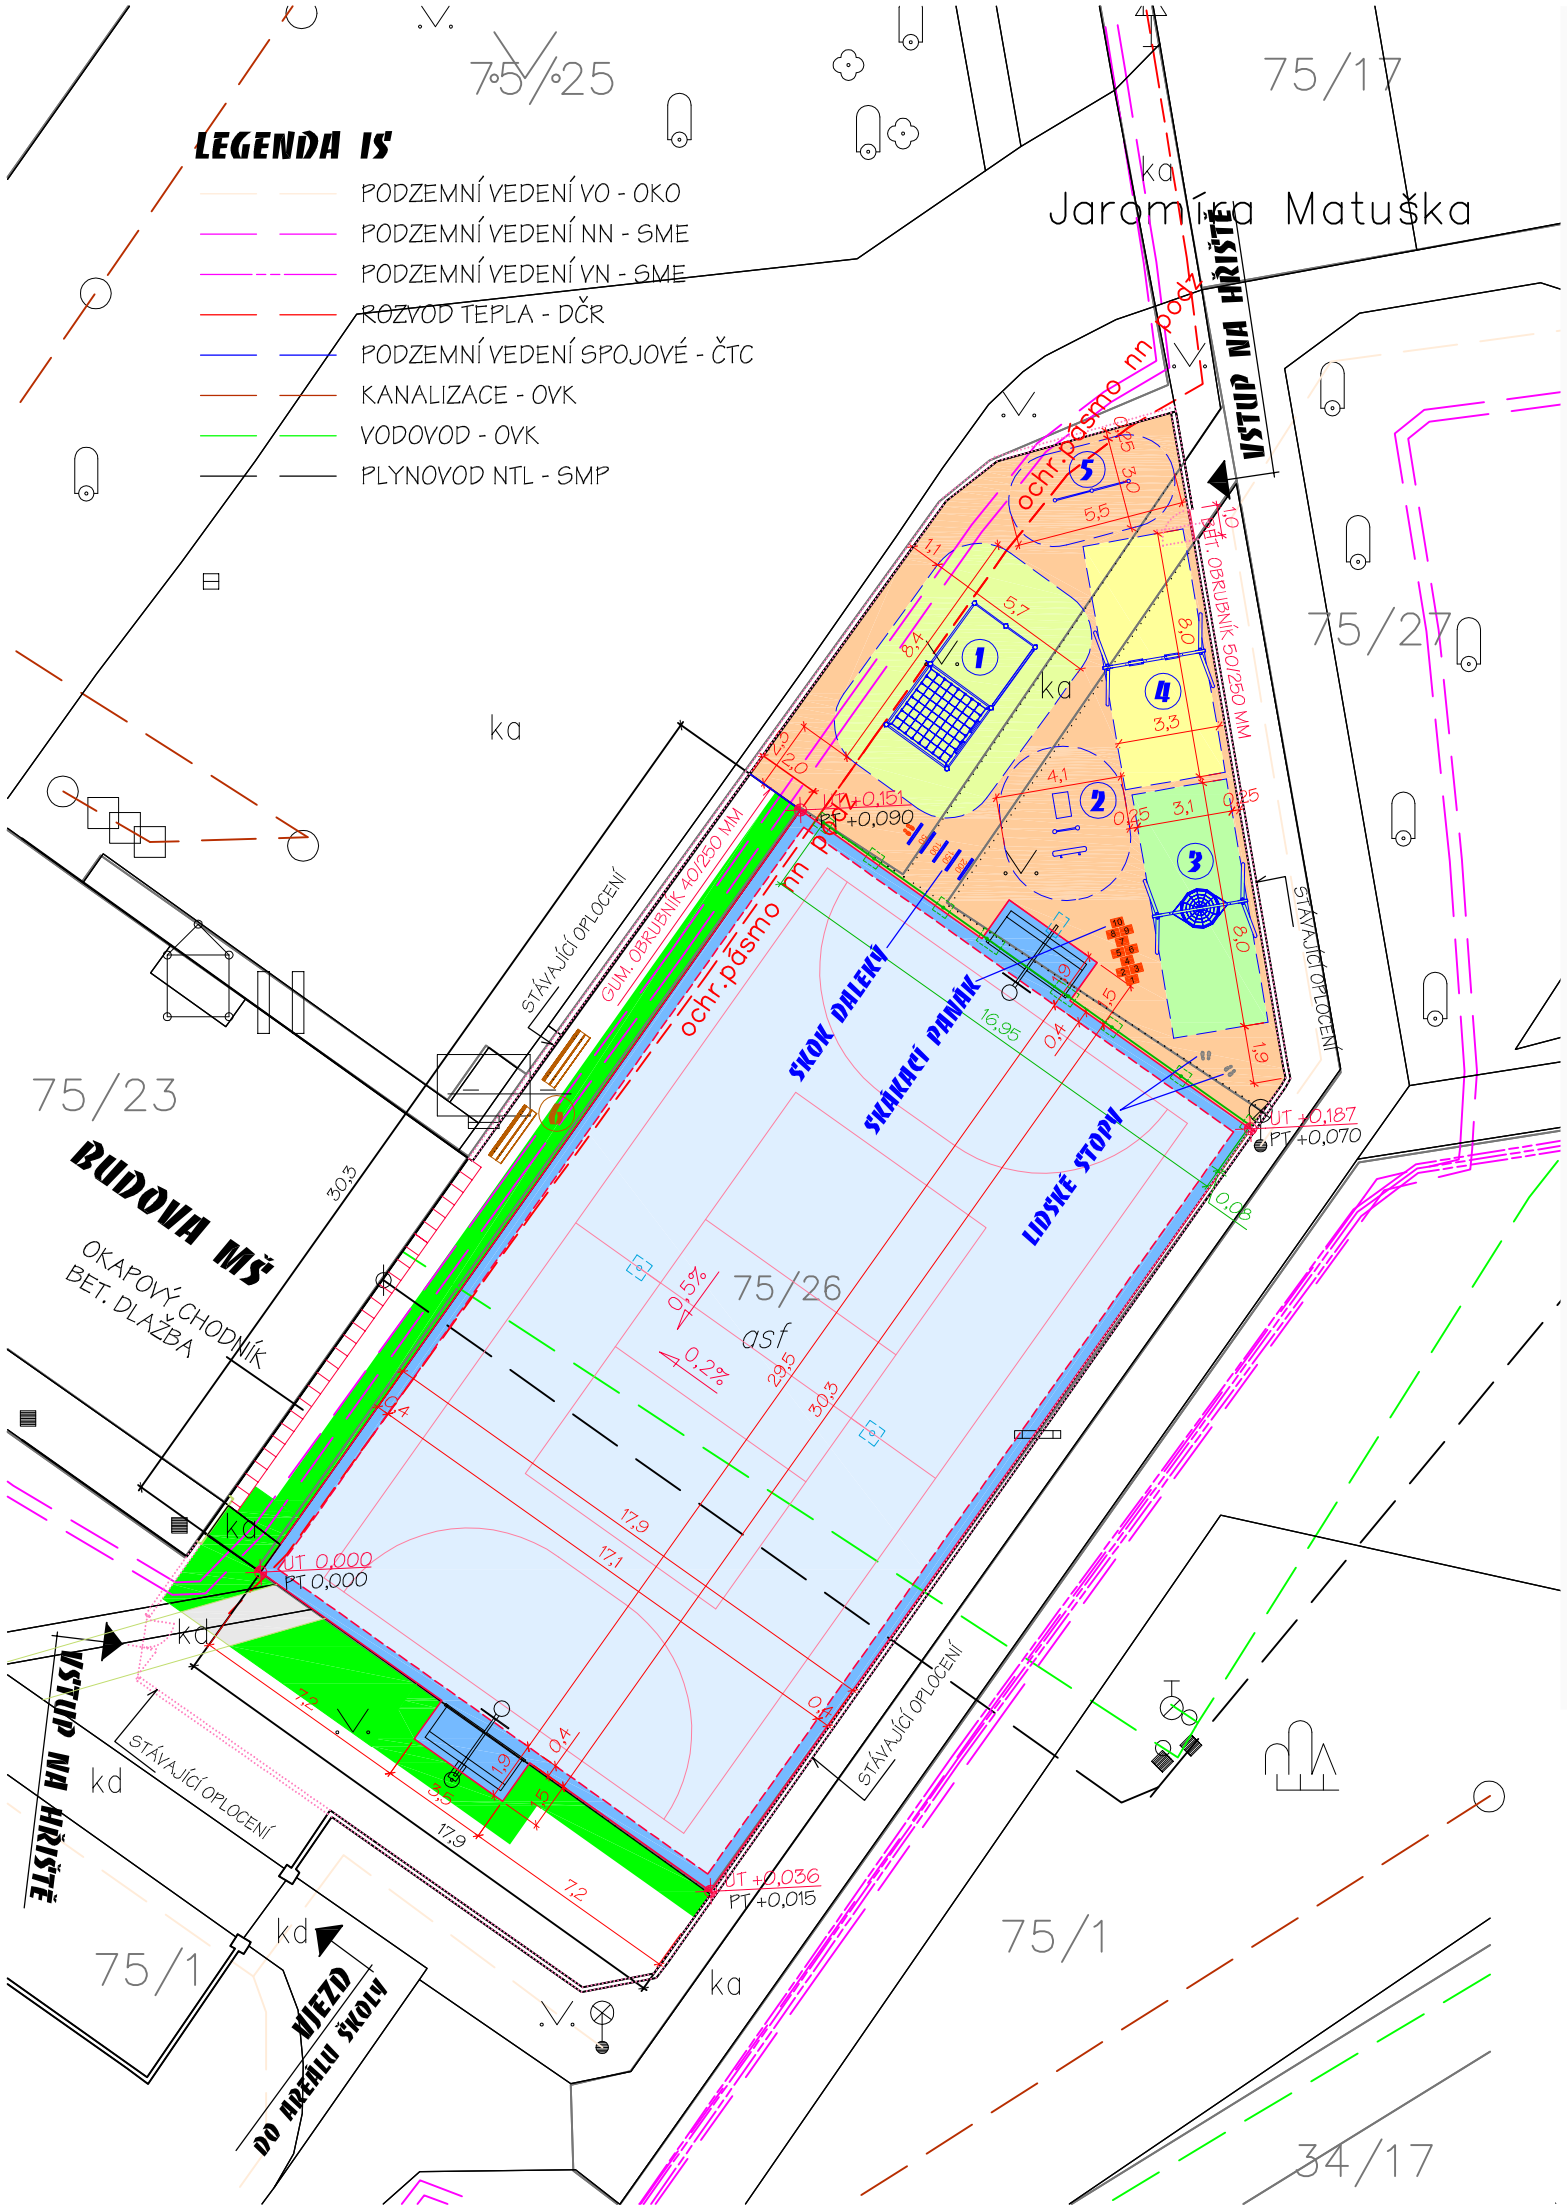

HRACÍ PRVKY

1. VELKÝ LANOVÝ PARK WOOD - KOMBINACE ZAHRADA
   ROZM. ZAŘÍZENÍ: 5 x 2,6 x 2,4 m
   KRITICKÁ VÝŠKA PÁDU: 2,2 m
   DOPADOVÁ PLOCHA - SMARTSOFT 90T3 - PLOCHA 46,2 m2
2. CVIČENÍ, STREET WORKOUT - SEDY, LEHY
   ROZM. ZAŘÍZENÍ: 2,1 x 1,1 x 1 m
   KRITICKÁ VÝŠKA PÁDU: 0 ,6 m
   DOPADOVÁ PLOCHA - SMARTSOFT 35 - PLOCHA 17,1 m2
3. HOUPAČKA STEEL - PTAČÍ HNÍZDO
   ROZM. ZAŘÍZENÍ: 3,3 x 2,4 x 2,4 m
   KRITICKÁ VÝŠKA PÁDU: 2,0 m
   DOPADOVÁ PLOCHA - SMARTSOFT 70 - PLOCHA 24,8 m2
4. HOUPAČKA STEEL - DVOUMÍSTNÁ
   ROZM. ZAŘÍZENÍ: 3,6 x 2,4 x 2,4 m
   KRITICKÁ VÝŠKA PÁDU: 1,5 m
   DOPADOVÁ PLOCHA - SMARTSOFT 50 - PLOCHA 26,3 m2
5. HRAZDA DVOJITÁ NEREZ
   ROZM. ZAŘÍZENÍ: 2,6 x 0,2 x 1,4 m
   KRITICKÁ VÝŠKA PÁDU: 1,3 m
   DOPADOVÁ PLOCHA - SMARTSOFT 35 - PLOCHA 14,5 m2
6. LAVIČKA - 2 KS
   ROZM. : 0,4 x 2,0 m

2D TVARY

SKÁKACÍ PANÁK OBDÉLNÍKY: ROZM. 2,2 x 0,85 x 0,01 m - 1 KS
10ks obdélníků rozm. 0,4x0,27 m, čísla 1-10 v. 0,21 m

SKOK DALEKÝ: ROZM. 2,45 x 0,8 x 0,01 m - 1 KS
čísla v. 0,21 m (50,100,150,200)
lajna rozm. 0,8 x 0,08 m - 5ks
stopy (1 pár)

LIDSKÉ STOPY - PÁR: ROZM. 0,28 x 0,1 x 0,01 m - 2 KS

SKLADBA:	SMARTSOFT 90T3 ①	SMARTSOFT 70 ③
EDPM	10 mm	10 mm
SBR granulát	80 mm	60 mm
nátěr PÚ penetrací		
beton. deska C20/16 spád	100 mm	100 mm
štěrkodrť fr. 0-32mm	110 mm	130 mm
zhutněno 25Mpa		
	SMARTSOFT 50 ④	SMARTSOFT 35 ②⑤
EDPM	10 mm	10 mm
SBR granulát	40 mm	25 mm
štěrkodrť fr. 0-4mm	30 mm	30 mm
štěrkodrť fr. 0-32mm	170 mm	185 mm
zhutněno 15Mpa		

LEGENDA

- STÁVAJÍCÍ STAV
- STÁVAJÍCÍ OPLOCENÍ AREÁLU
- KATASTR
- VÍCEÚČELOVÉ HŘIŠTĚ (hrací plocha)- 29,5 x 17,1 m
  POVRCH: EPDM GUMOVÝ GRANULÁT - celk. tl. 191 mm (A)
  PLOCHA 504,5 m2
- BRANKOVIŠTĚ, HŘIŠTĚ (pochůzí pás)
  POVRCH: EPDM GUMOVÝ GRANULÁT - celk. tl. 345 mm (B)

BRANKOVIŠTĚ	10,5 m2
HŘIŠTĚ (pochůzí pás)	37,9 m2
CELK. PLOCHA	48,4 m2

- GRAFIKA A LAJNOVÁNÍ Z CELOPROBARVENÉHO EPDM MATERIÁLU VIZ POPIS V TZ
- BETON. OBRUBNÍKY 50/200 MM DO BET. LOŽE S OPOROU
  ZAPUŠTĚNÝ, DÉLKA 102,4 m (hřiště)
  ZAPUŠTĚNÝ, DÉLKA 1,0 m (zakončení chodníku u branky)
- GUMOVÝ OBRUBNÍK 40/250 MM - DL. 2,0 M
- OPLOCENÍ NOVĚ VČ. ZÁKLADOVÝCH PATEK- DÉLKA 16,95 m
  OC. SLOUPKY + OCHRANNÁ SÍŤ DO VÝŠKY 3m
- ZÁKLAD. PATKA PRO SLOUPKY OPLOCENÍ
- ZÁKLAD. PATKA PRO HERNÍ PRVKY - DLE VÝROBCE
- OPLOCENÍ STÁVAJÍCÍ - 70,3 + 34,3 = 104,6 m
  BETON. PODEZDÍVKA VČ. ZÁKRYTOVÝCH DESEK
  VÝPLŇ - OC. SLOUPKY A SVISLÉ PLOCH. PRUTY - VÝŠKA 2m
  VÝPLŇ - PLETIVO VÝŠKA 1,8m (HORNÍ PÁS)
- ÚPRAVA STÁVAJÍCÍ ZELENÉ PLOCHY
  VÝSADBA TRÁVNÍKU, DOPLNĚNÍ ZEMINY
  PLOCHA 63,2 m2
- CHODNÍK - ZPĚTNÉ POLOŽENÍ DLAŽBY, OBNOVA PŮVODNÍ KONSTRUKCE, PLOCHA 4,9 m2
- OKAPOVÝ CHODNÍK - BET. DLAŽBA 500/500 MM
  ZPĚTNÁ MONTÁŽ DO STRUSKOPÍSKOVÉHO LOŽE
  DL. 13,7 M

VÍCEÚČELOVÉ HŘIŠTĚ 551,9 M2
REKONSTRUKCE POVRCHU, SPÁD podélný 0,5%, příčný 0,2%
DEŠŤOVÉ VODY SVEDENY DO OKOLNÍHO TERÉNU
(STÁVAJÍCÍ ŘEŠENÍ)

HRACÍ PLOCHA S HERNÍMI PRVKY 209,2 M2
POVRCH SMARTSOFT NA ZHUTNĚNÉ ŠTĚRKOVÉ VRSTVĚ, PLOŠNÉ VSAKOVÁNÍ DEŠŤOVÉ VODY

S

Zodp. projektant: Ing. Miroslav Pytel	Vypracoval: ing. Vlasta Vargová	Kreslil: Šárka Hrbková	Wampin PROJEKTOVÁNÍ, REALIZACE STAVEB s.r.o.
Investor	SMO MOb Ostrava - Jih, Horní 3, Ostrava - Hrabůvka		
Akce	**REKONSTRUKCE VENKOVNÍHO HŘIŠTĚ** "POJĎME VŠICHNI SPORTOVAT"	Stupeň	DPS
		Datum	04/2020
Místo stavby	p.č. 75/26, k.ú. Dubina, Areál ZŠ Košaře	Zak. číslo	X/2020
Část	**STAVEBNÍ ŘEŠENÍ**	Měřítko: 1:250	Číslo výkresu: **C.2**
Obsah	**KOORDINAČNÍ SITUACE**		