



LEGENDA MÍSTNOSTÍ

Č.M.	NÁZEV
x.01	Schodiště + chodba

Vzorový řez SDK kufrem

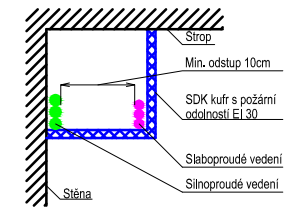

Při souběhu se sdělovacím a zabezpečovacím vedením je nutno dodržovat mezi kabely vzdálenost 3cm při souběhu do 5m a 10cm při souběhu nad 5m. U zabezpečovacích vedení pak 6cm při souběhu do 5m a 20 cm při souběhu nad 5m. Pro křížení kabelů platí pro nejmenší mezery stejné ustanovení.

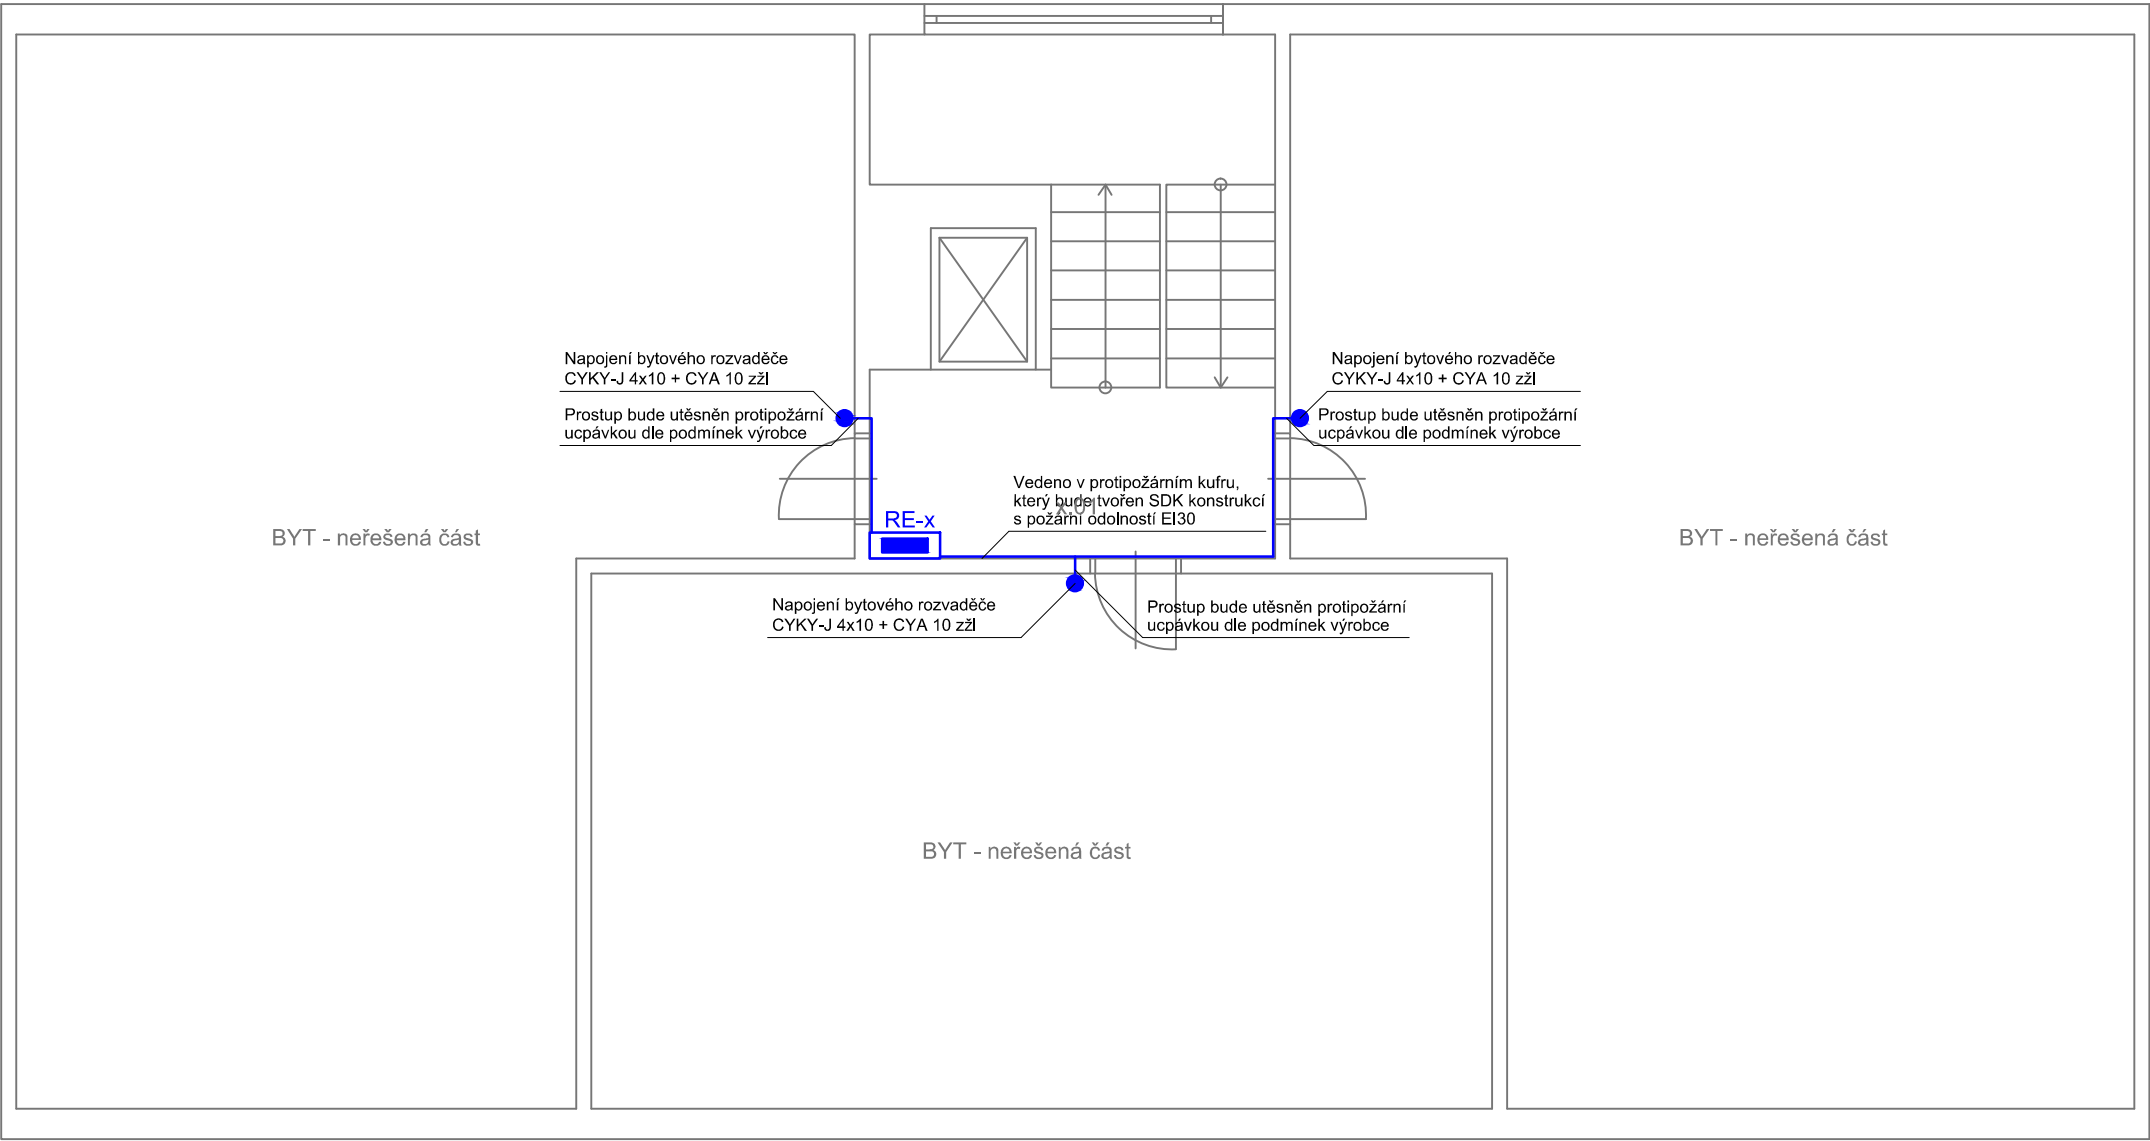

LEGENDA

	Přívod k bytovému rozv. CYKY-J 4x10 + CY 10
	Rozvaděč

POZNÁMKA:
3+N+PE, AC 50Hz, 230V/400V, TN-C-S

Ochrana před nebezpečným dotykem:
Základní - automatickým odpojením od zdroje
Doplňková - proudovým chráničem, dopl. pospojováním

Instalační výška pro vypínače a tlačítka: 1200mm od podlahy.
Instalační výška zásuvek: dle projektové dokumentace

Veškeré kovové zařízení musí být pospojováno CYA6 (popř. vyšší)!

	Kontroloval	Vypracoval		
	Tomáš Klos	David Krayzel		
Místo stavby	V. Vlasákové 6 Ostrava - Bělský Les / kraj Moravskoslezský			
Investor	Městský obvod Ostrava - Jih Horní 791/3 700 30 Ostrava / kraj Moravskoslezský			
Název stavby	Oprava elektroinstalace BD na ul. V. Vlasákové 6 Ostrava - Bělský Les Část D.1.4.e SILNOPROUDÁ ELEKTROTECHNIKA			
Číslo výkresu	D.1.4.g.34			Pořadové číslo