


2.NP

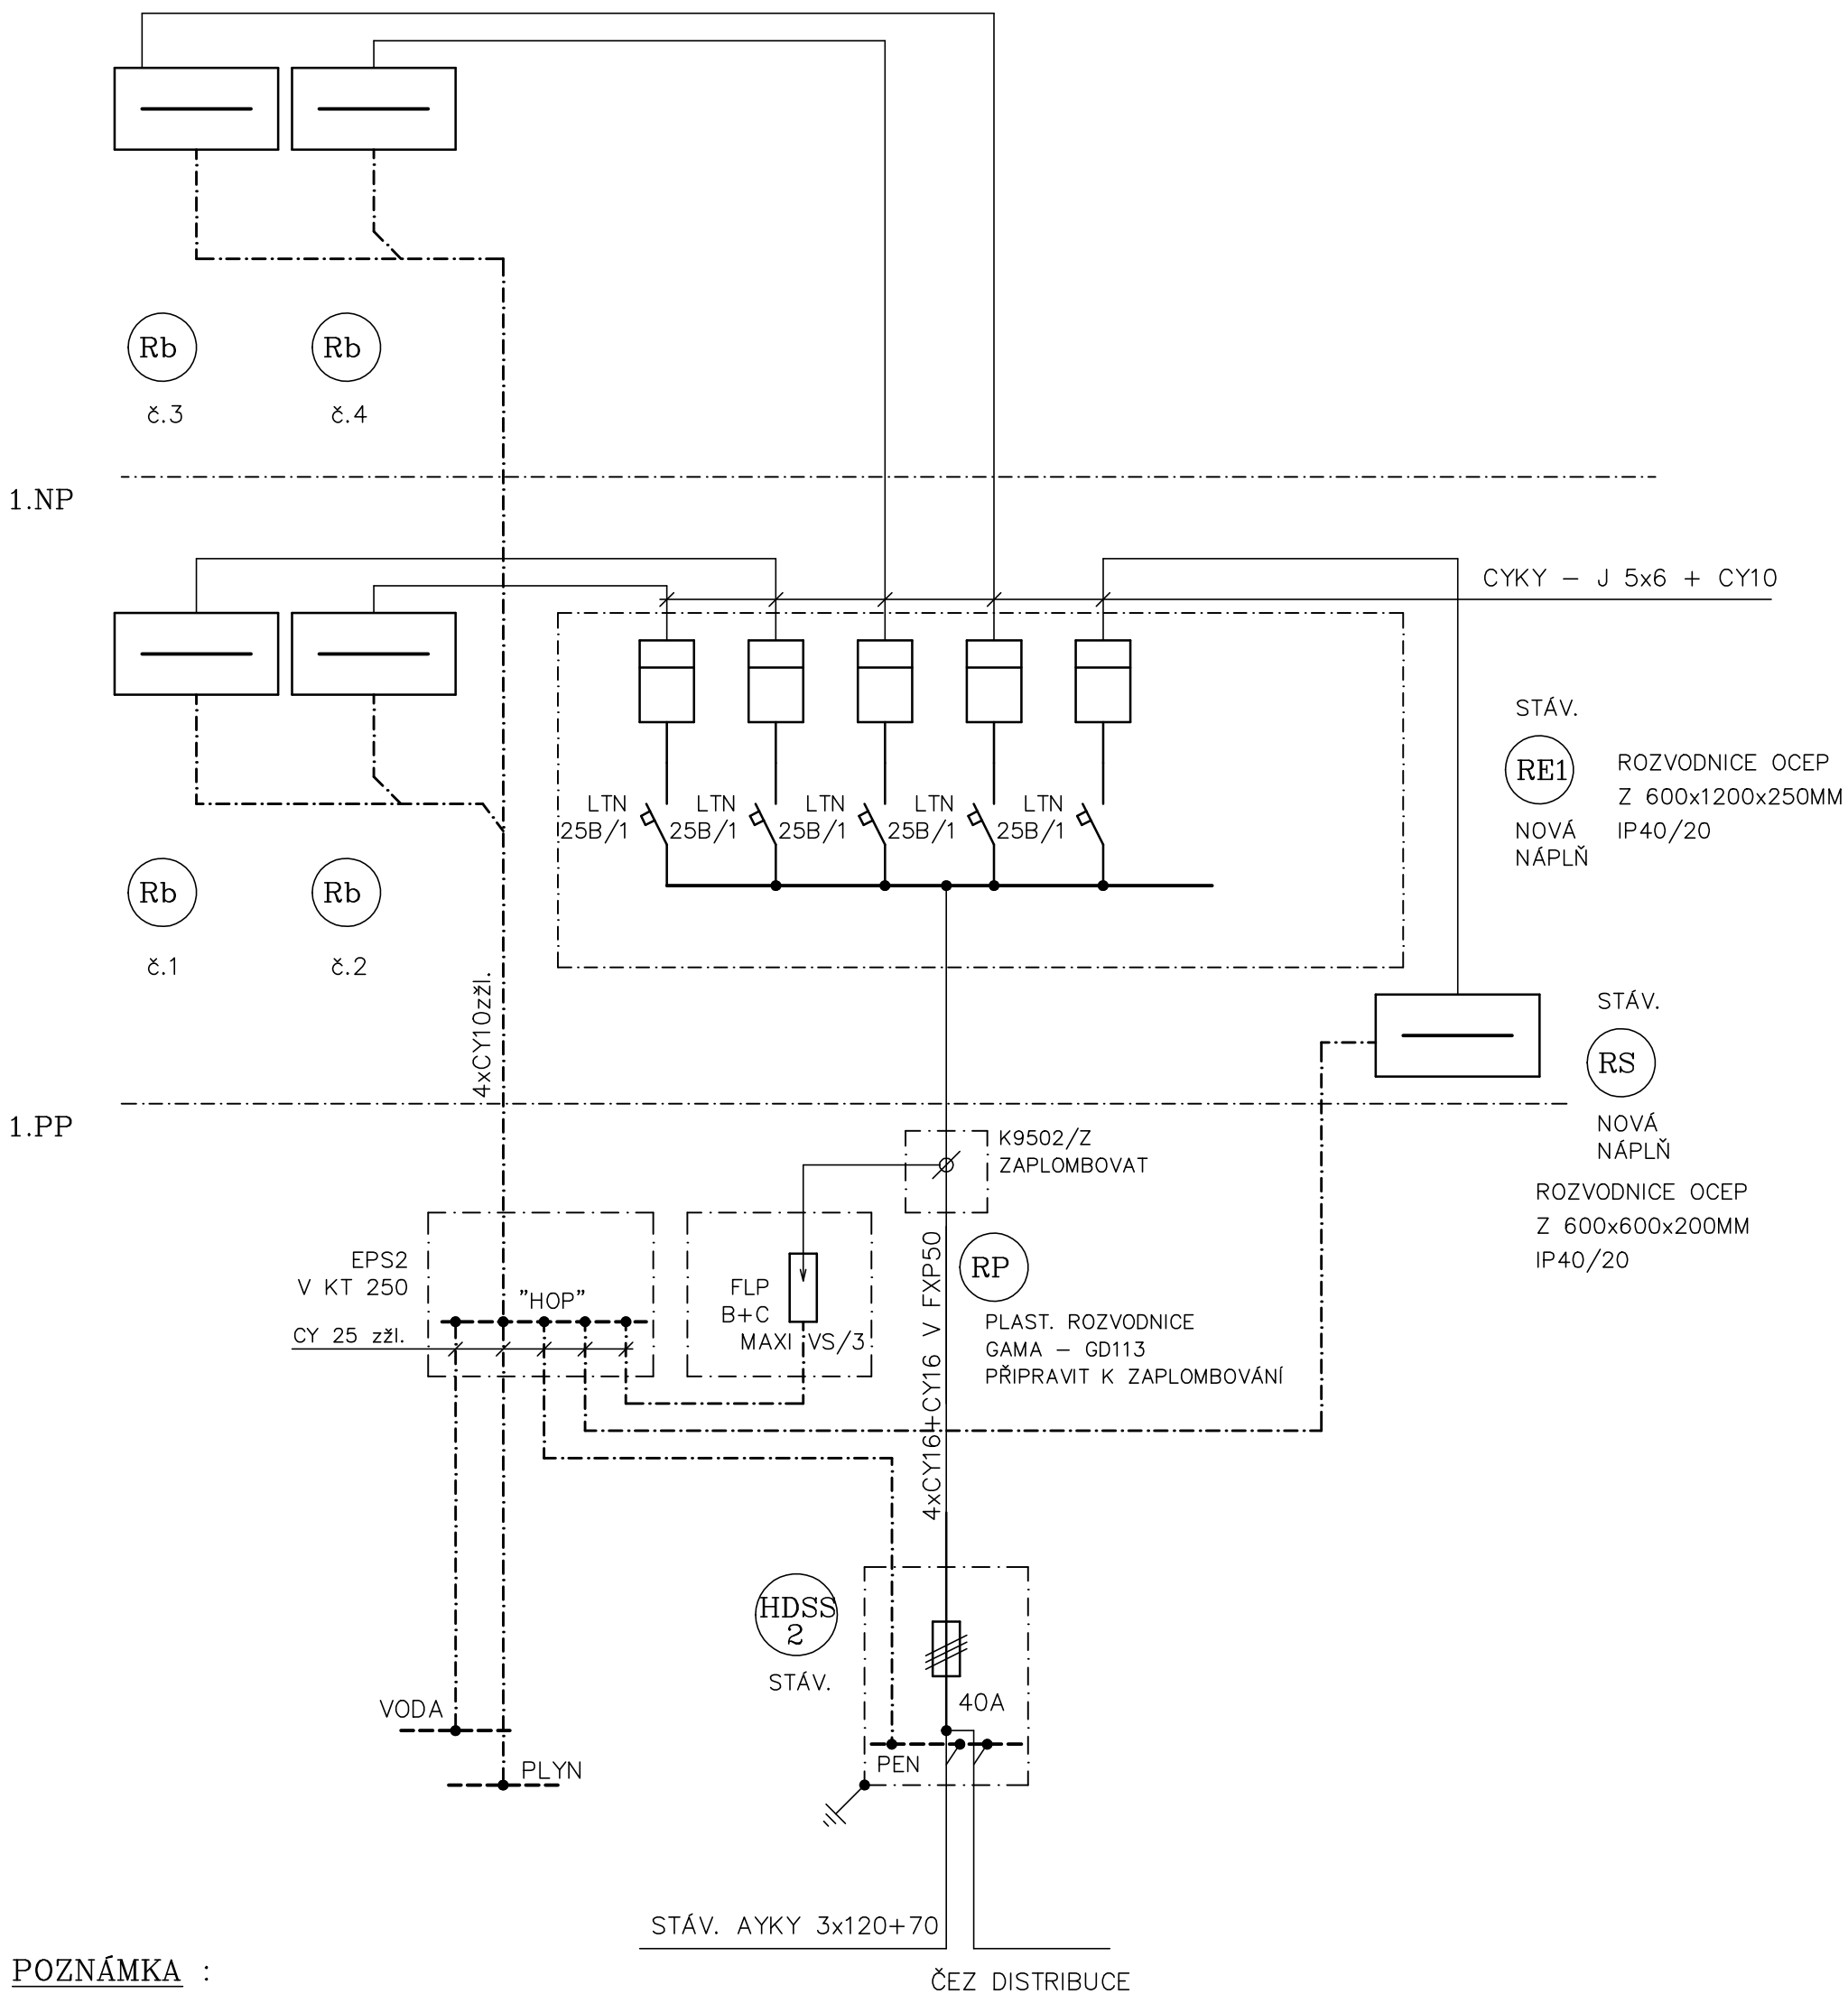

POZNÁMKA :

V "RE1" SE VYMĚNÍ – SJEDNOTÍ TYPY
HLAVNÍCH JISTIČŮ NA HODNOTY STEJNÉ AMPERÁŽE
VČETNĚ ÚPRAVY ZAPLECHOVÁNÍ !
U ZAPLECHOVÁNÍ PONECHAT PROSTOROVOU REZERVU
NA 3 FÁZ JISTIČE S MOŽNOSTI ZAPLECHOVÁNÍ A ZAPLOMBOVÁNÍ.
BYTOVÉ ROZVODNICE "Rb" ZŮSTÁVAJÍ STÁVAJÍCÍ.

VYPRACOVAL	ODP.PROJ.PROFESE	KONTROLOVAL	ODP.PROJ.STAVBY		
JIŘÍ GRENDYSA		JIŘÍ GRENDYSA			
OKRES: OSTRAVA		OBEC: OSTRAVA HRABŮVKA			
INVESTOR: ÚMOB OSTRAVA – JIH, HORNÍ 3					
STAVBA					
HRABŮVKA, JUBILEJNÍ 5 – OPRAVA ELEKTROINSTALACE A SPOLEČNÝCH PROSTOR BYTOVÉHO DOMŮ					
SCHEMA ELEKTROROZVODŮ					
				FORMÁT	A4
				DATUM	KVĚTEN 2020
				STUPEŇ	
				MĚRITKO	
				ZAK.ČÍSLO	
ARCH. ČÍSLO		Č.VÝKRESU D1.4-8			